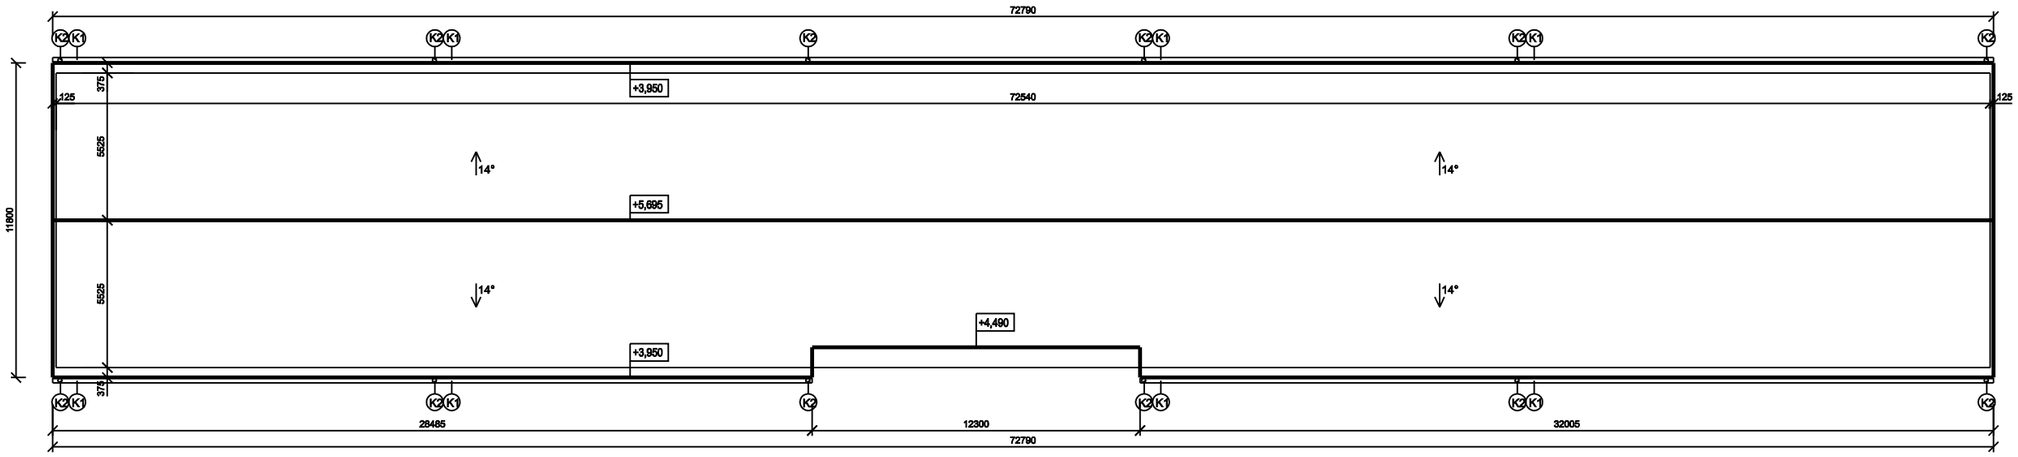

LEGENDA

PLOCHA STRECHY 882,4m²

K1 OKAPOVÝ ŽLAB

K2 DÁŽĎOVÝ ODPAD

Tento výkres je originál, jeho kopírovanie je trestné podľa § 21, odst. d., zákona č.301/2005 Z.z.I

Zodpovedný projektant:	Ing. Ing. arch. Ján Kováč		
Vypracoval:	Ing. Gabriela Alzan Horváth		
Investor:	Poľnohospodárska družstvo so sídlom v Novom Živote, Nový Život 97, 930 38		
Stavba:	Zmena dokončenej stavby Dočasné uskladnenie zeleniny	Označenie výkresu:	A - 04
Miesto stavby:	Nový Život, kat.úz.: Tonkovce, p.č. 152/9	Dátum: 08/2015	Č. paré:
Predmet výkresu:	PÔDORYS STRECHY	Formát: 5A4	
Druh projektu:	ARCHITEKTÚRA - Nový stav	Stupeň: DSP	
		Mierka: 1:100	