



POHLAD ČELNÝ

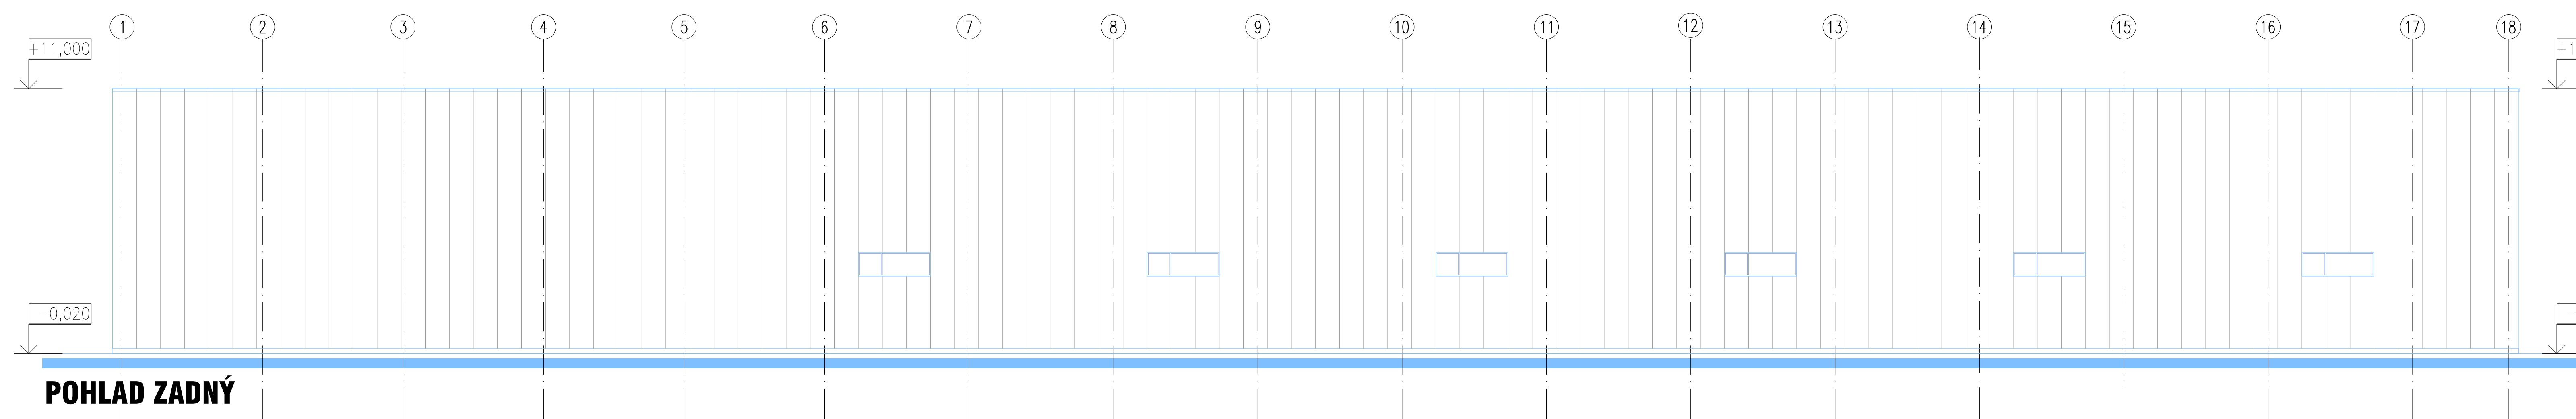


POHLAD ZADNÝ

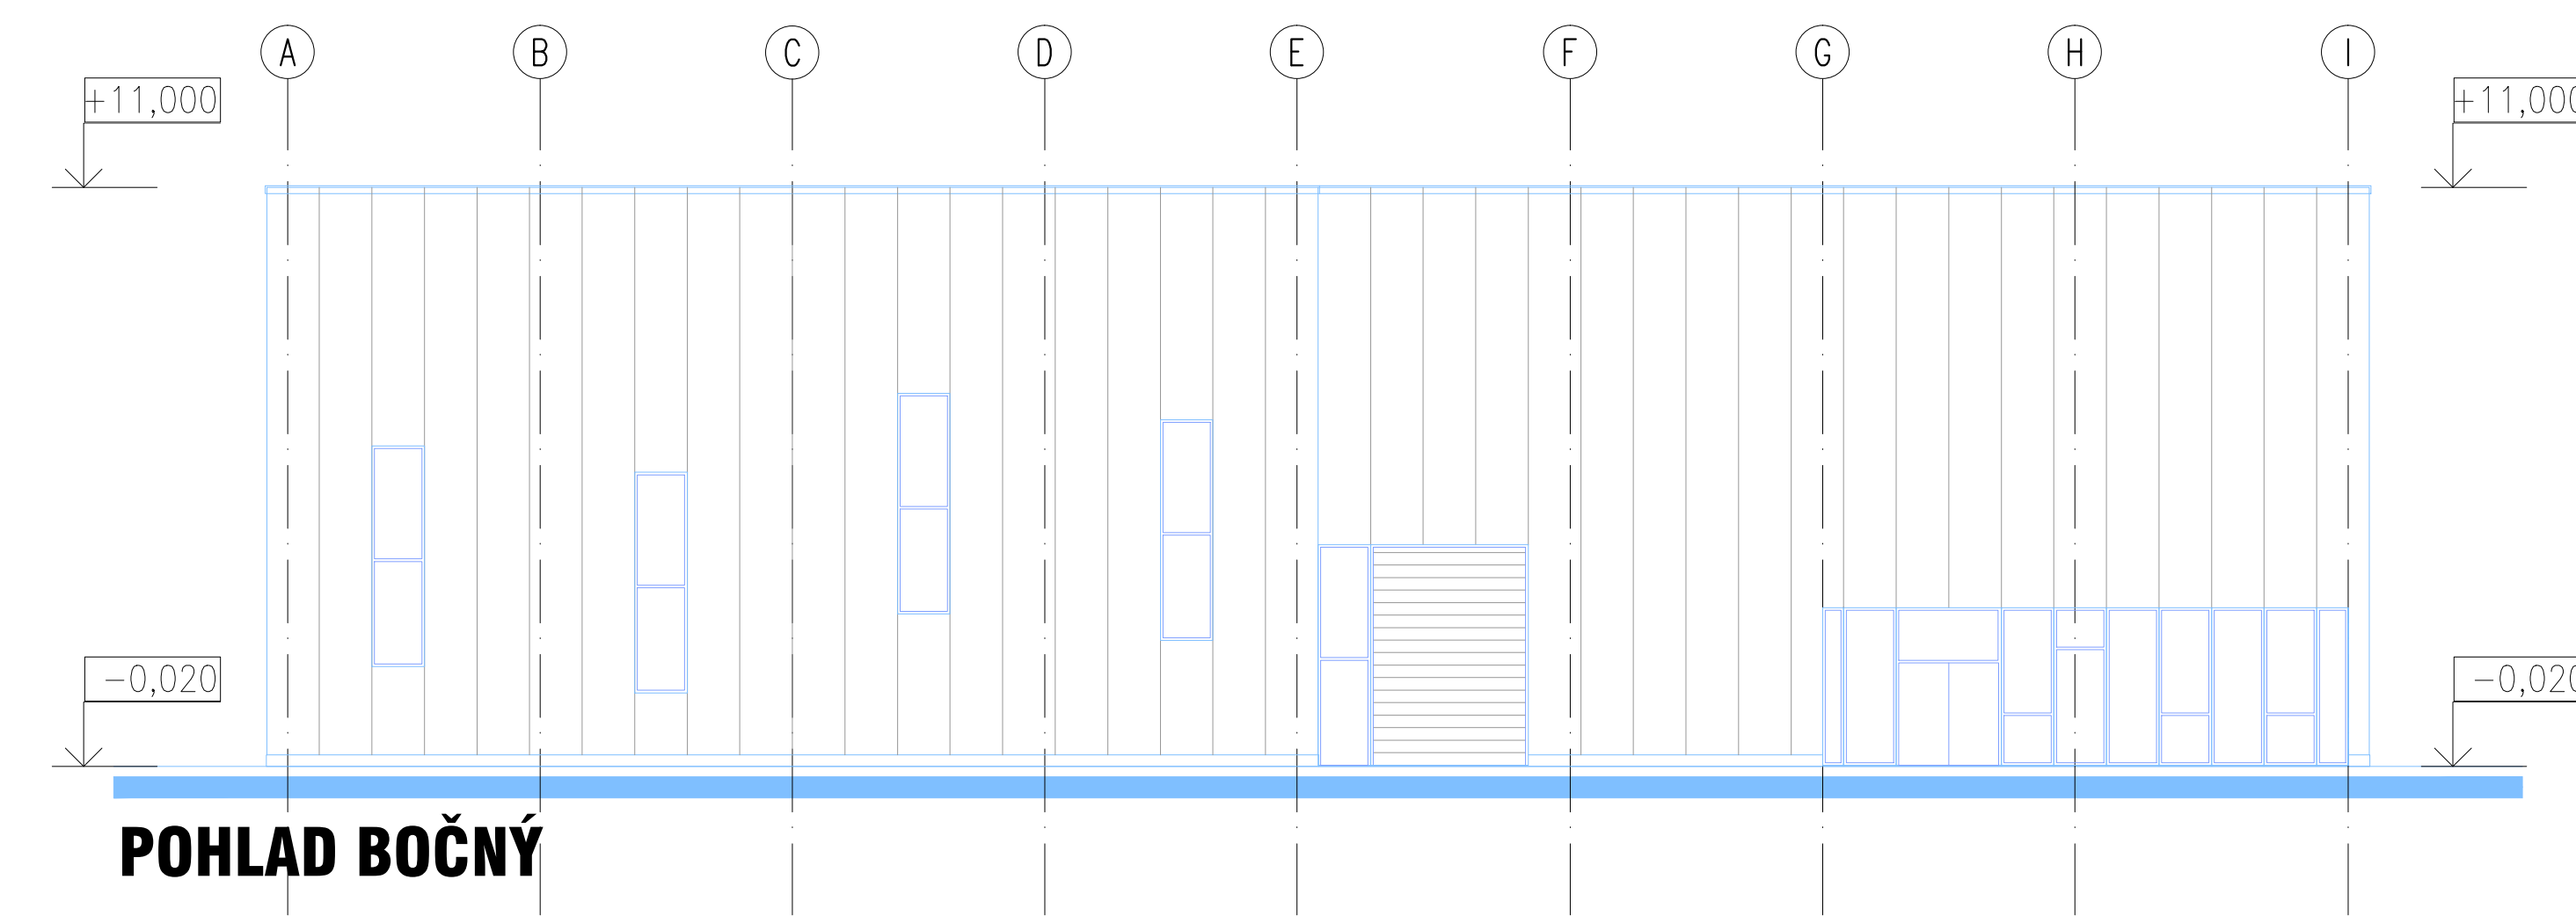


POHLAD BOČNÝ

SENDOVÝ PANEL hr. 150mm

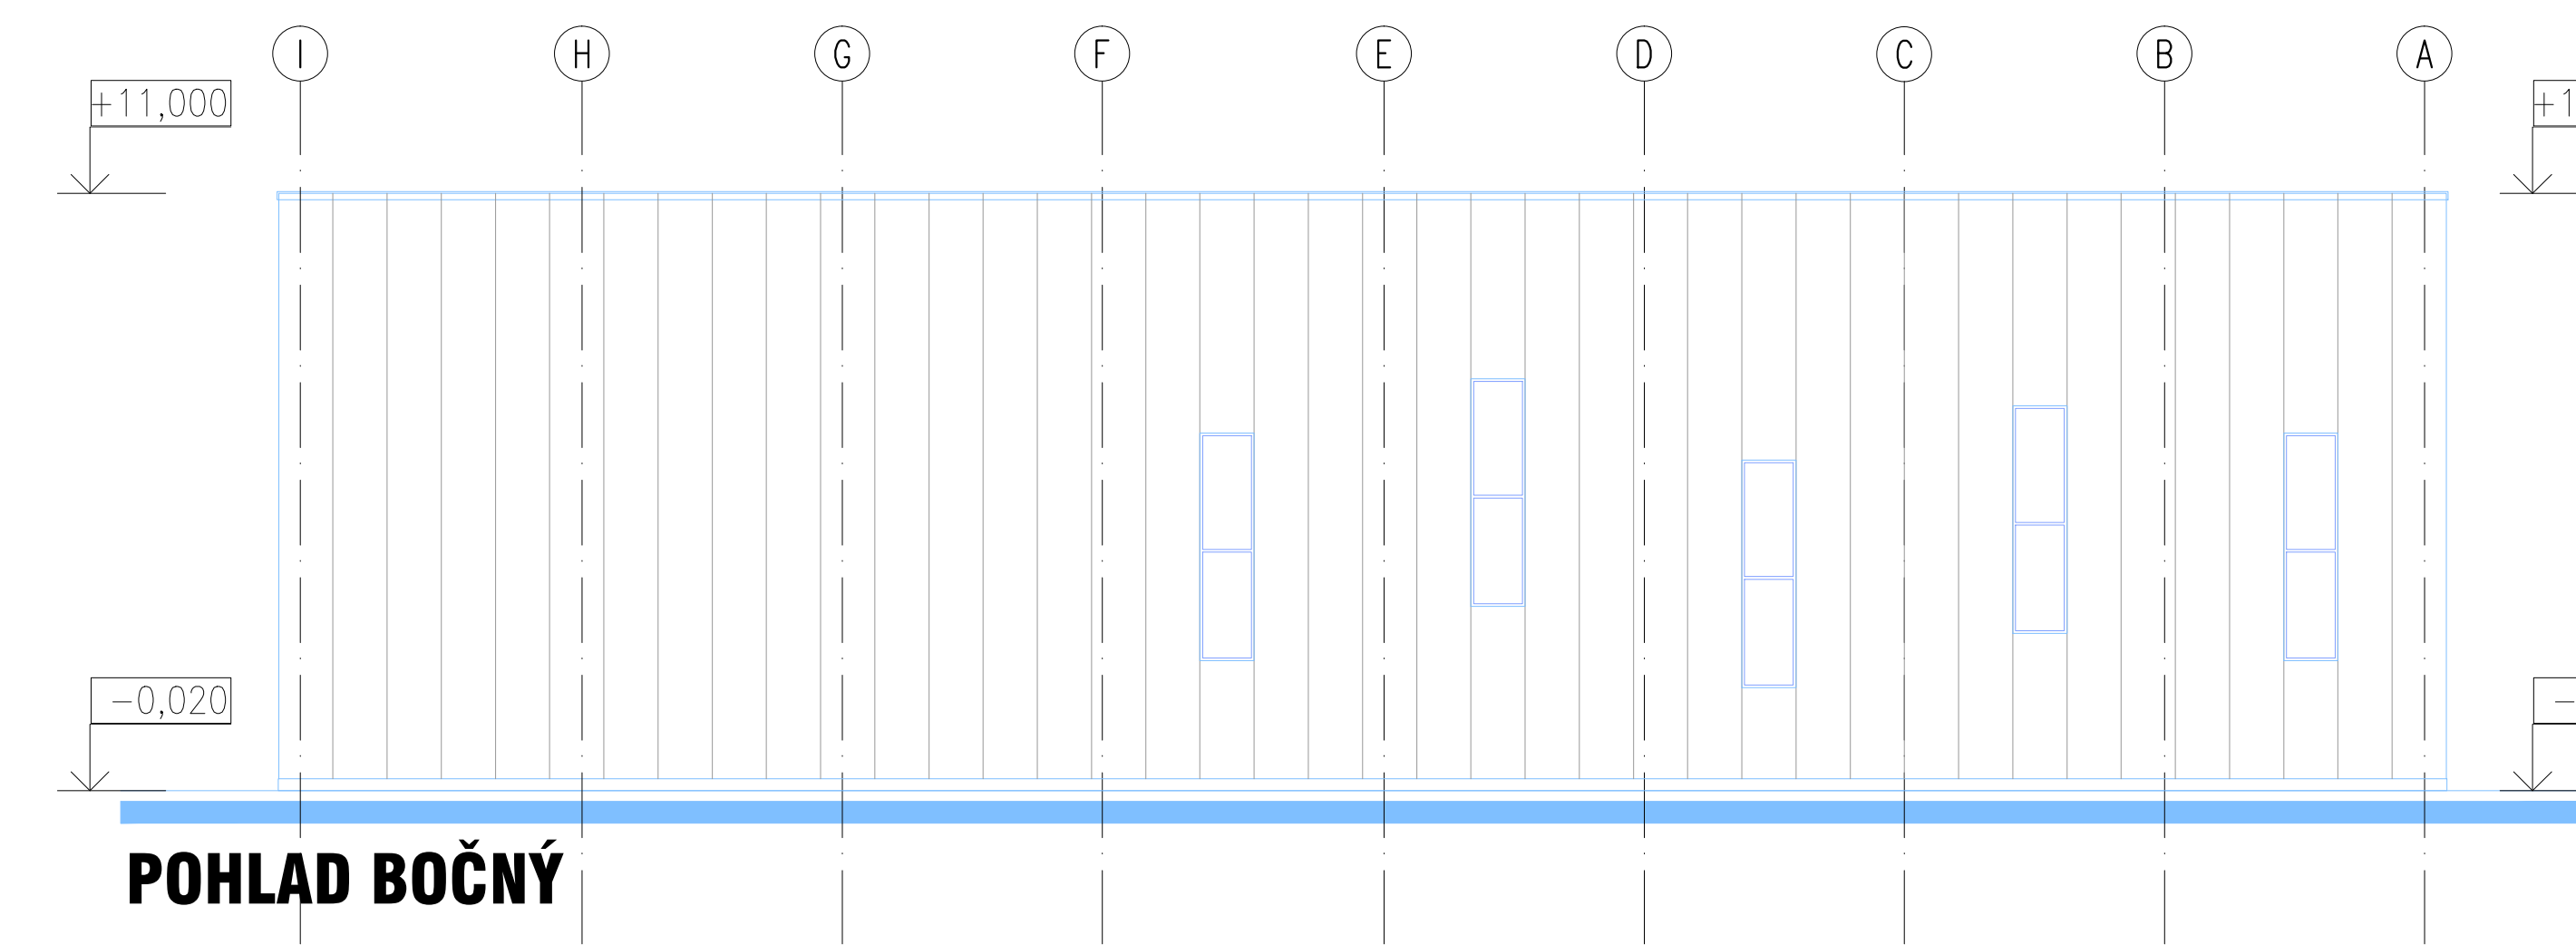

POHLAD BOČNÝ

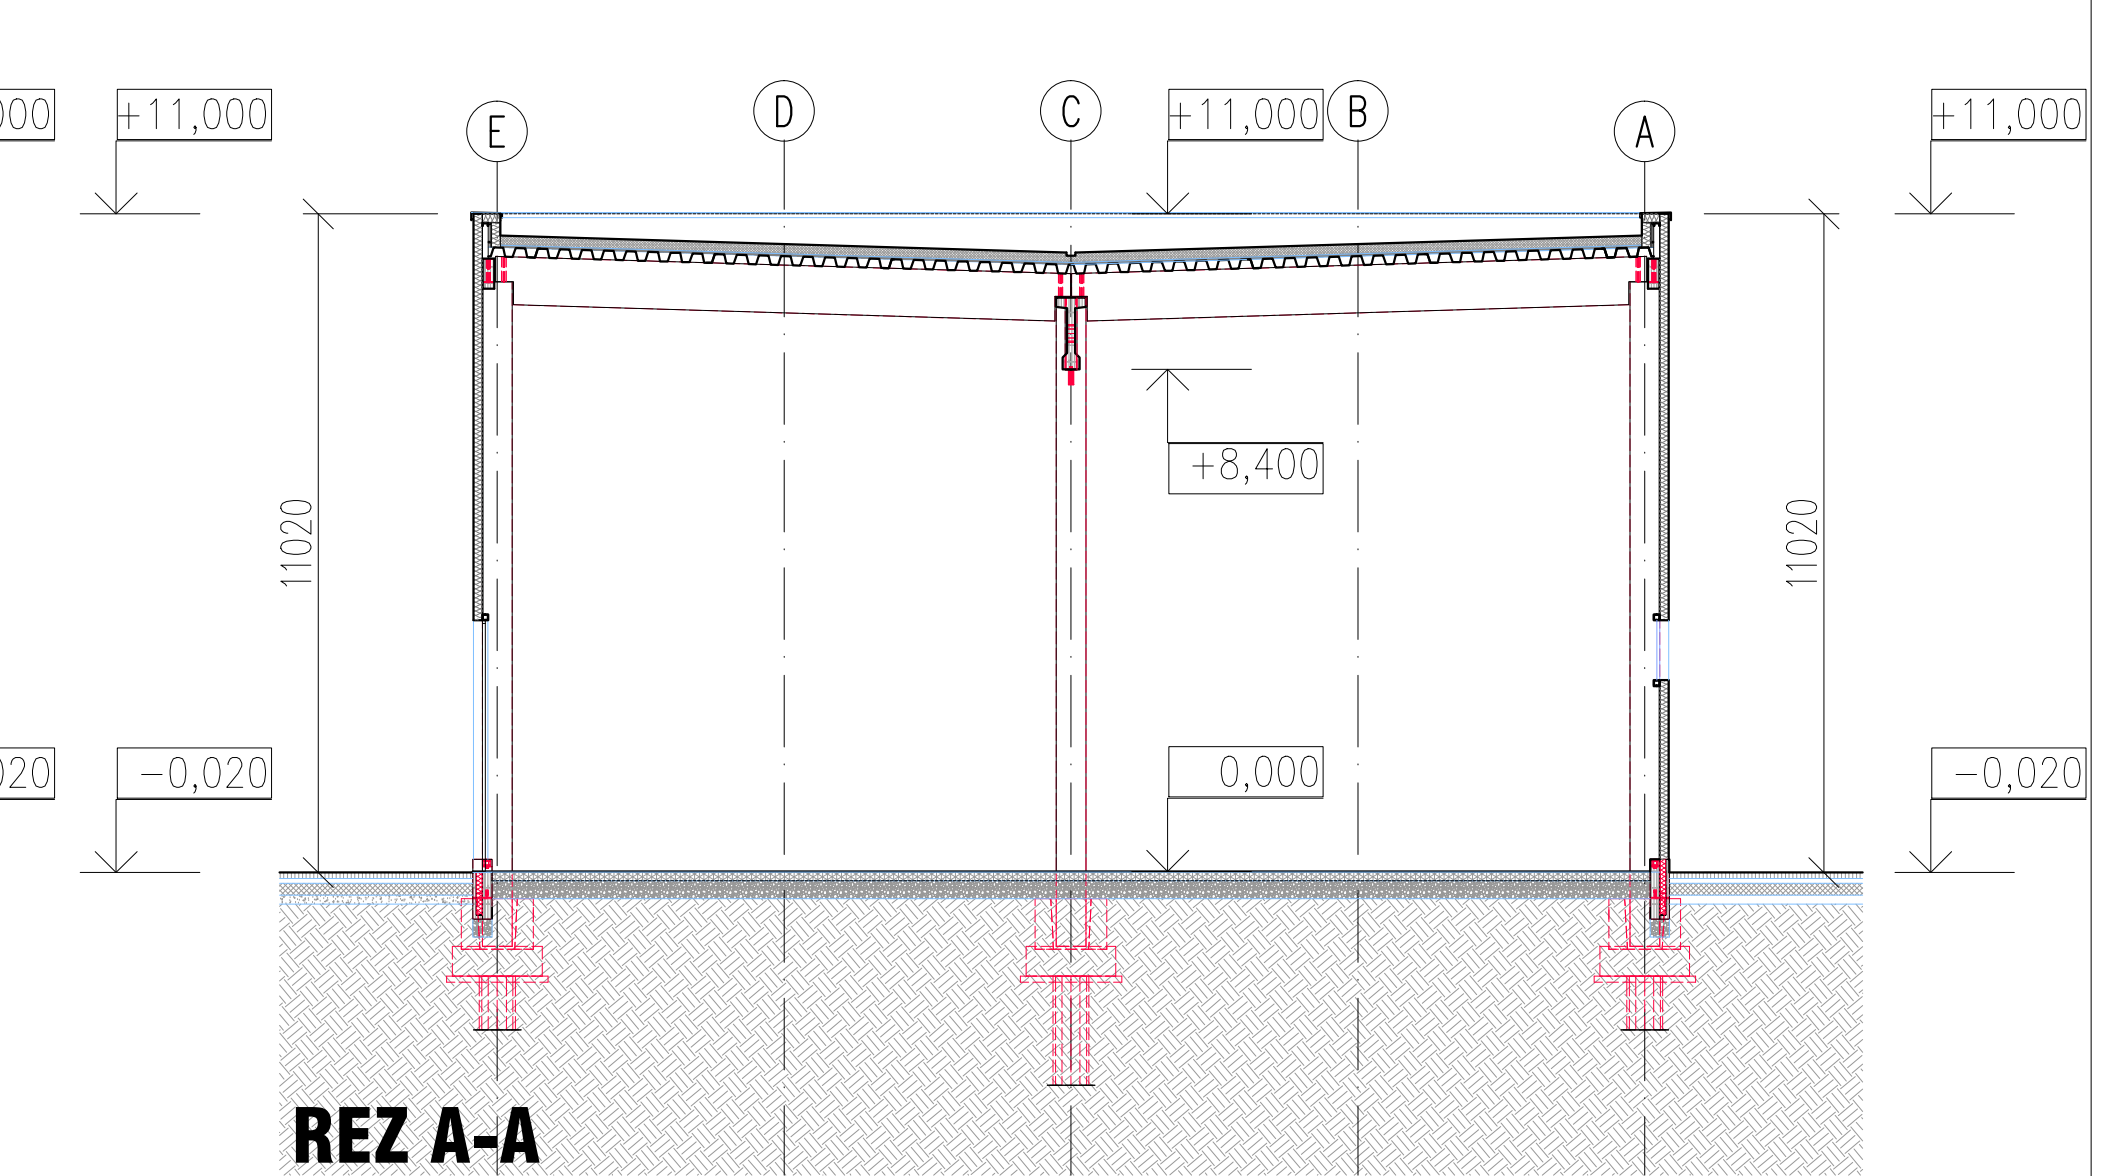

REZ A-A

INVESTOR	RECOMP, s.r.o. Nám.sv.Egídia 60 058 01 Poprad
NÁZOV PROJEKTU	PRIEMYSELNÝ PARK POPRAD - II.
GENERÁLNY PROJEKTANT	M PROJECT, s.r.o. Stavbárska 3647/2A, 058 01 Poprad-Velká mobil: +421 908 026 715 e-mail: mproject@mproject.sk
STUPEŇ DOKUMENTÁCIE: PROJEKTOVÁ DOKUMENTÁCIA PRE ÚZEMNÉ ROZHODNUTIE	
ČASŤ DOKUMENTÁCIE: SO-01 - 100 ARCHITEKTONICKO - STAVEBNÁ ČASŤ	
MIERKA:	1:200
DÁTUM:	09/2016
ZODPOVEDNÝ PROJEKTANT:	ING. Marek ŠATANEK
ČÍSLO VÝKRESU:	SO-01-2
OBSAH VÝKRESU:	POHLADY, REZ A-A