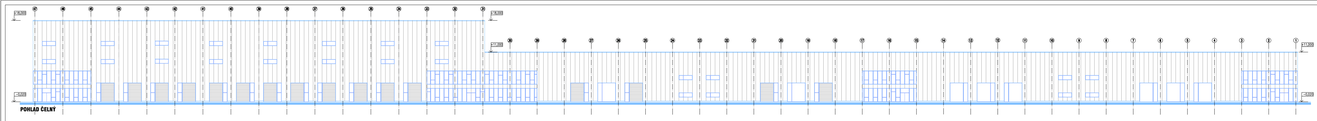

POHLAD ČELNÝ

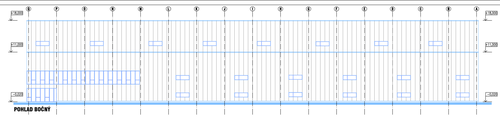

POHLAD BOČNÝ

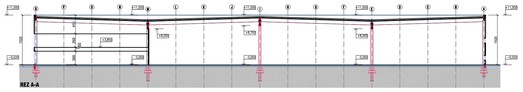

REZ A-A

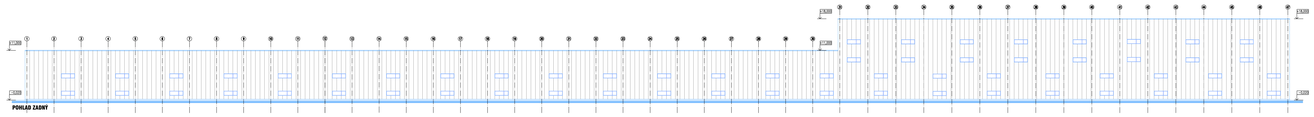

POHLAD ZADNÝ

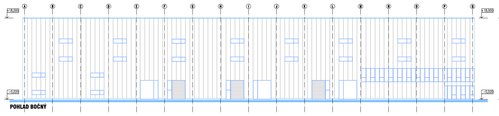

POHLAD BOČNÝ

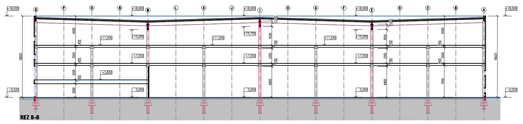

REZ B-B

INVESTOR	RECOWP, s.r.o. Nám.sv.Egídia 10 059 01 Poprad
NÁZOV PROJEKTU	PRIEMYSELNÝ PARK POPRAD - II.
ZODPOVEDNÝ PROJEKTANT	M PROJECT, s.r.o. Tarasova 34/173, 058 01 Poprad-Veľká IČDPH: PK7 908 224 775 E-mail: kancel@mproject.sk
	STAVEBNÁ PRÍPRAVA PRÍLOHOVÁ DOKUMENTÁCIA PRE EXTERNÉ RECENZNÉ KONANIE SO-03 - VO ARCHITEKTONICKO - STAVEBNÁ ČASŤ
	MIERKA: 1:200 DÁTUM: 06/2019
	ZODPOVEDNÝ PROJEKTANT: Ing. Marek SUTAJEV
ČÍSLO VÝKRESU	NÁZOV VÝKRESU
SO-03-3	POHLADY, REZ A-A