
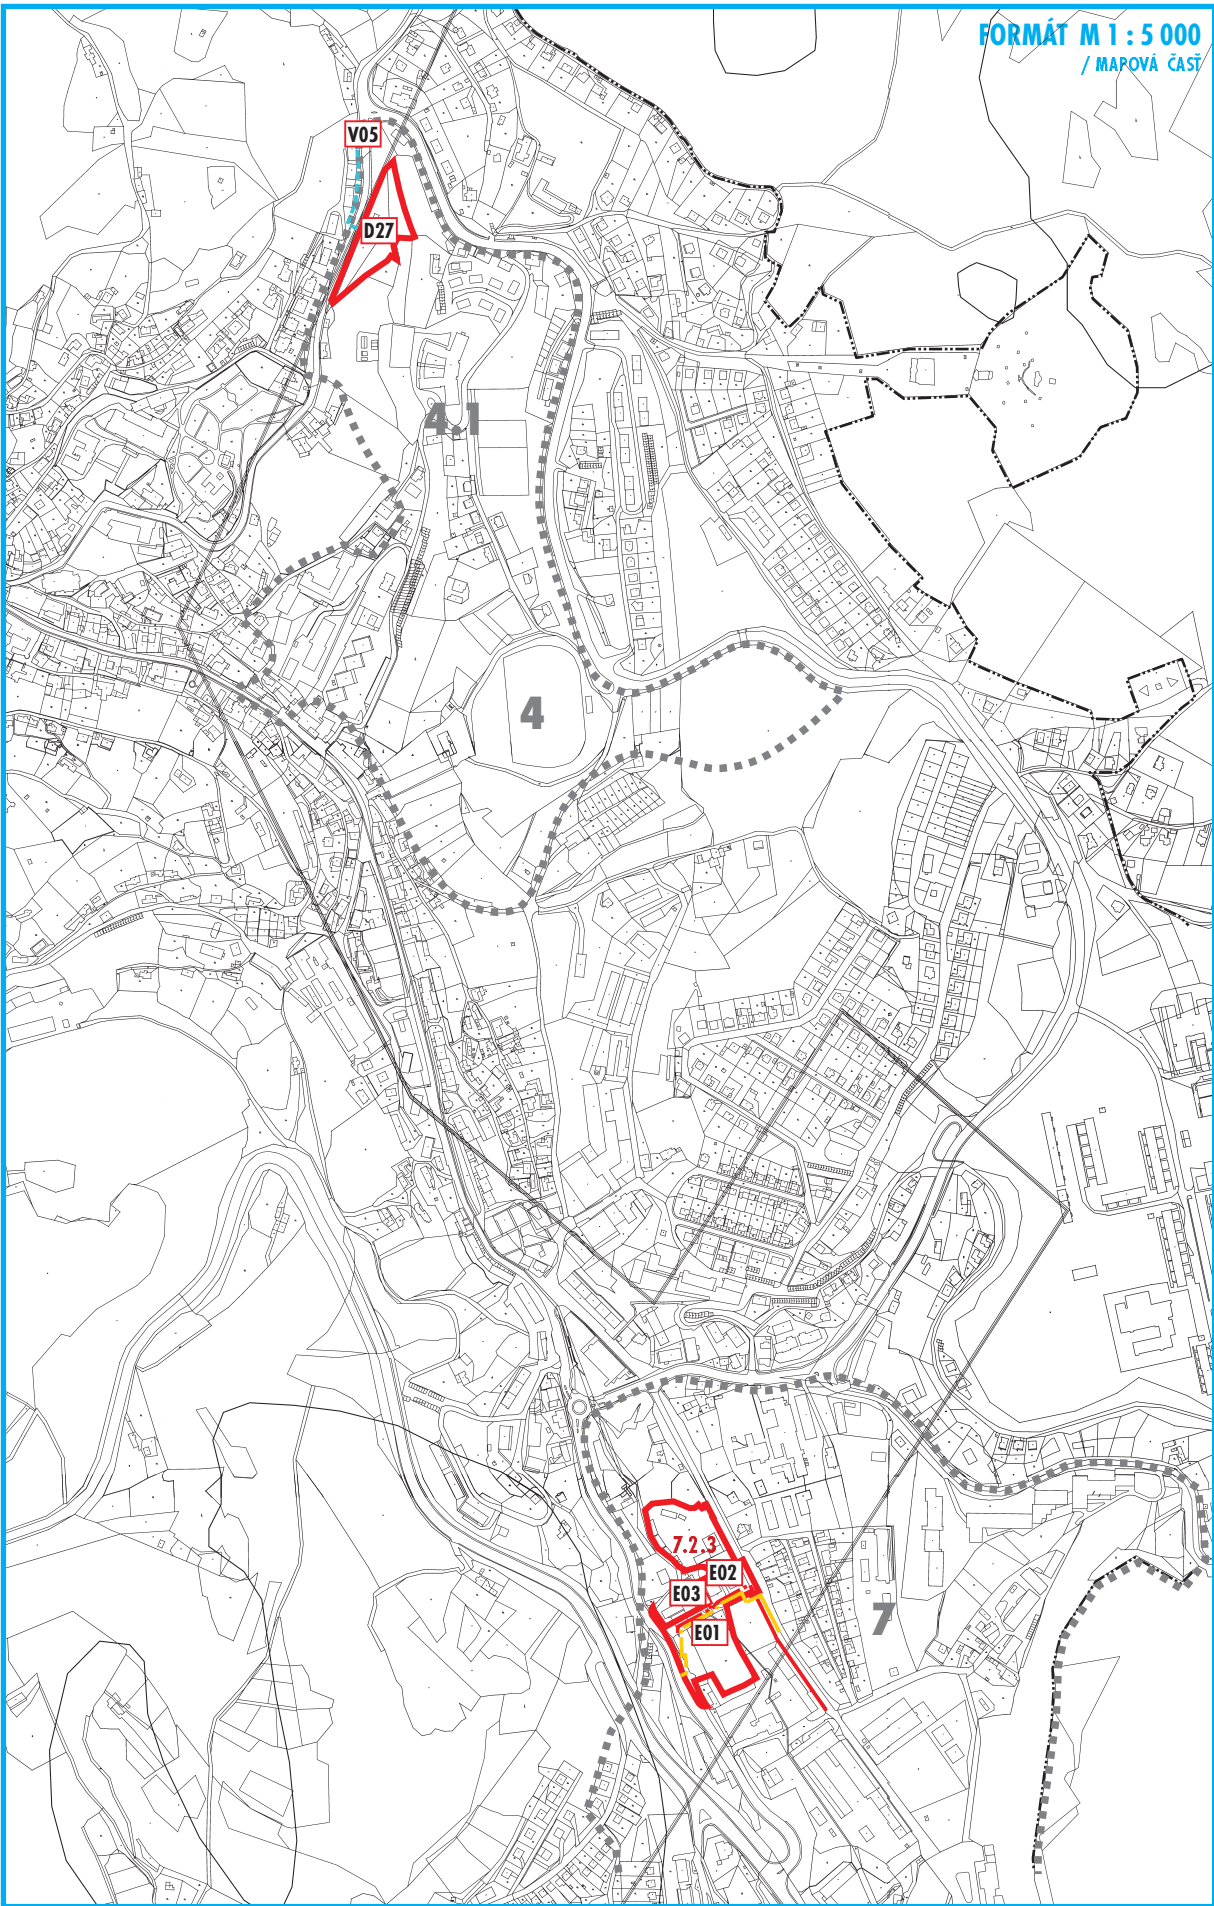


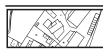

UPN MESTA BANSKÁ ŠTIAVNICA - ZMENY A DOPLNKY č.6

		MAPA KN - C, VÝŠKOPIS	<table><tr><th colspan="2">PLOCHY PRE VEREJNOPROSPEŠNÉ STAVBY</th></tr><tr><th>OZNACENIE</th><th>NÁZOV</th></tr><tr><td>E 01</td><td>PLYNOVOD (PRELOŽKA)</td></tr><tr><td>E 02</td><td>ELEKTRICKÉ VEDENIE VN (PRELOŽKA)</td></tr><tr><td>E 03</td><td>TRAFOSTANICA (NOVÁ)</td></tr></table> POZNÁMKA: VPS SÚ V PLNOM ROZSAHU VYZNAČENÉ AJ V PRÍSLUŠNÝCH VÝKRESOCH - 2A, 4A, (5A, 6A, 7A)	PLOCHY PRE VEREJNOPROSPEŠNÉ STAVBY		OZNACENIE	NÁZOV	E 01	PLYNOVOD (PRELOŽKA)	E 02	ELEKTRICKÉ VEDENIE VN (PRELOŽKA)	E 03	TRAFOSTANICA (NOVÁ)
PLOCHY PRE VEREJNOPROSPEŠNÉ STAVBY													
OZNACENIE	NÁZOV												
E 01	PLYNOVOD (PRELOŽKA)												
E 02	ELEKTRICKÉ VEDENIE VN (PRELOŽKA)												
E 03	TRAFOSTANICA (NOVÁ)												
		VYMEDZENIE LOKALITY - ZaD č.6 /LOKALITA - VIACÚČELOVÝ ŠPORT. AREÁL SO ZŠ, LOKALITA - PARKOVACIE PLOCHY											
		HRANICA URBANISTICKÝCH OBVODOV - OZNAČNIE/VÝBER											
		ROZVOJOVÁ LOKALITA, OZNAČENIE /VIACÚČELOVÝ ŠPORTOVÝ AREÁL SO ZÁKLADNOU ŠKOLOU VÝŠŠIEHO ŠTANDARDU											
		VODOVOD											
		STL PLYNOVOD - NÁVRH NA PRELOŽENIE											
		VONK. PODZ. EL. VED. VN 22kV - NÁVRH NA PRELOŽENIE											

POZNÁMKA: ZÁVÄZNÉ RIEŠENIA SÚ PODROBNE STANOVENÉ VO VÝTKRESOCH ZAD č.6 - 2A, 4A, (5A, 6A, 7A)

SCHÉMA ZÁVÄZNÝCH ČASŤÍ RIEŠENIA A VEREJNOPROSPEŠNÝCH STAVIEB



NÁZOV DOKUMENTÁCIE

ÚZEMNÝ PLÁN MESTA BANSKÁ ŠTIAVNICA - ZMENY A DOPLNKY Č.6

NÁZOV VÝKRESU

SCHÉMA ZÁVÄZNÝCH ČASŤÍ RIEŠENIA A VEREJNOPROSPEŠNÝCH STAVIEB

OBSTARÁVATEĽ

MESTO BANSKÁ ŠTIAVNICA

ZHOTOVITEĽ

ARCH.EKO s.r.o.

ING. ARCH. MICHAL GAJ ST.
KONATEĽ - RIADITEĽ S.R.O.

ING. ARCH. EVA FARAGÓOVÁ
KONATEĽ S.R.O.

ING. ARCH. MICHAL DOVIČOVIČ
KONATEĽ S.R.O.

KOORDINÁCIA A KONCEPCIA ZMIEN A DOPLNKOV Č.6 ÚPN MESTA

ING. ARCH. EVA FARAGÓOVÁ, ING. ARCH. MICHAL GAJ

RIEŠITEĽSKÝ KOLEKTÍV ZMIEN A DOPLNKOV Č.6 ÚPN MESTA

ING. ARCH. EVA FARAGÓOVÁ, ING. ARCH. MICHAL GAJ,
ING. MIROSLAV BARTEK, ING. NATAŠA PAULÍNYOVÁ

DIGITÁLNE SPRACOVANIE

ARCH.EKO S.R.O.

Č.VÝKRESU

10

DECEMBER

2016

ATELIÉR ARCHITEKTÚRY URBANIZMU A EKOLÓGIE
S.R.O.

KUZMÁNYHO 2, 974 01 BANSKÁ BYSTRICA

TEL.: 048/412 63 62

e-mail: arch.eko@archeko.sk

ČÍSLO ZÁKAZKY

183 - U/16

MIERKA

M 1 : 10 000

