




VZOROVÝ PRIEČNY REZ V INTRAVILÁNE  
MIERKA 1:50

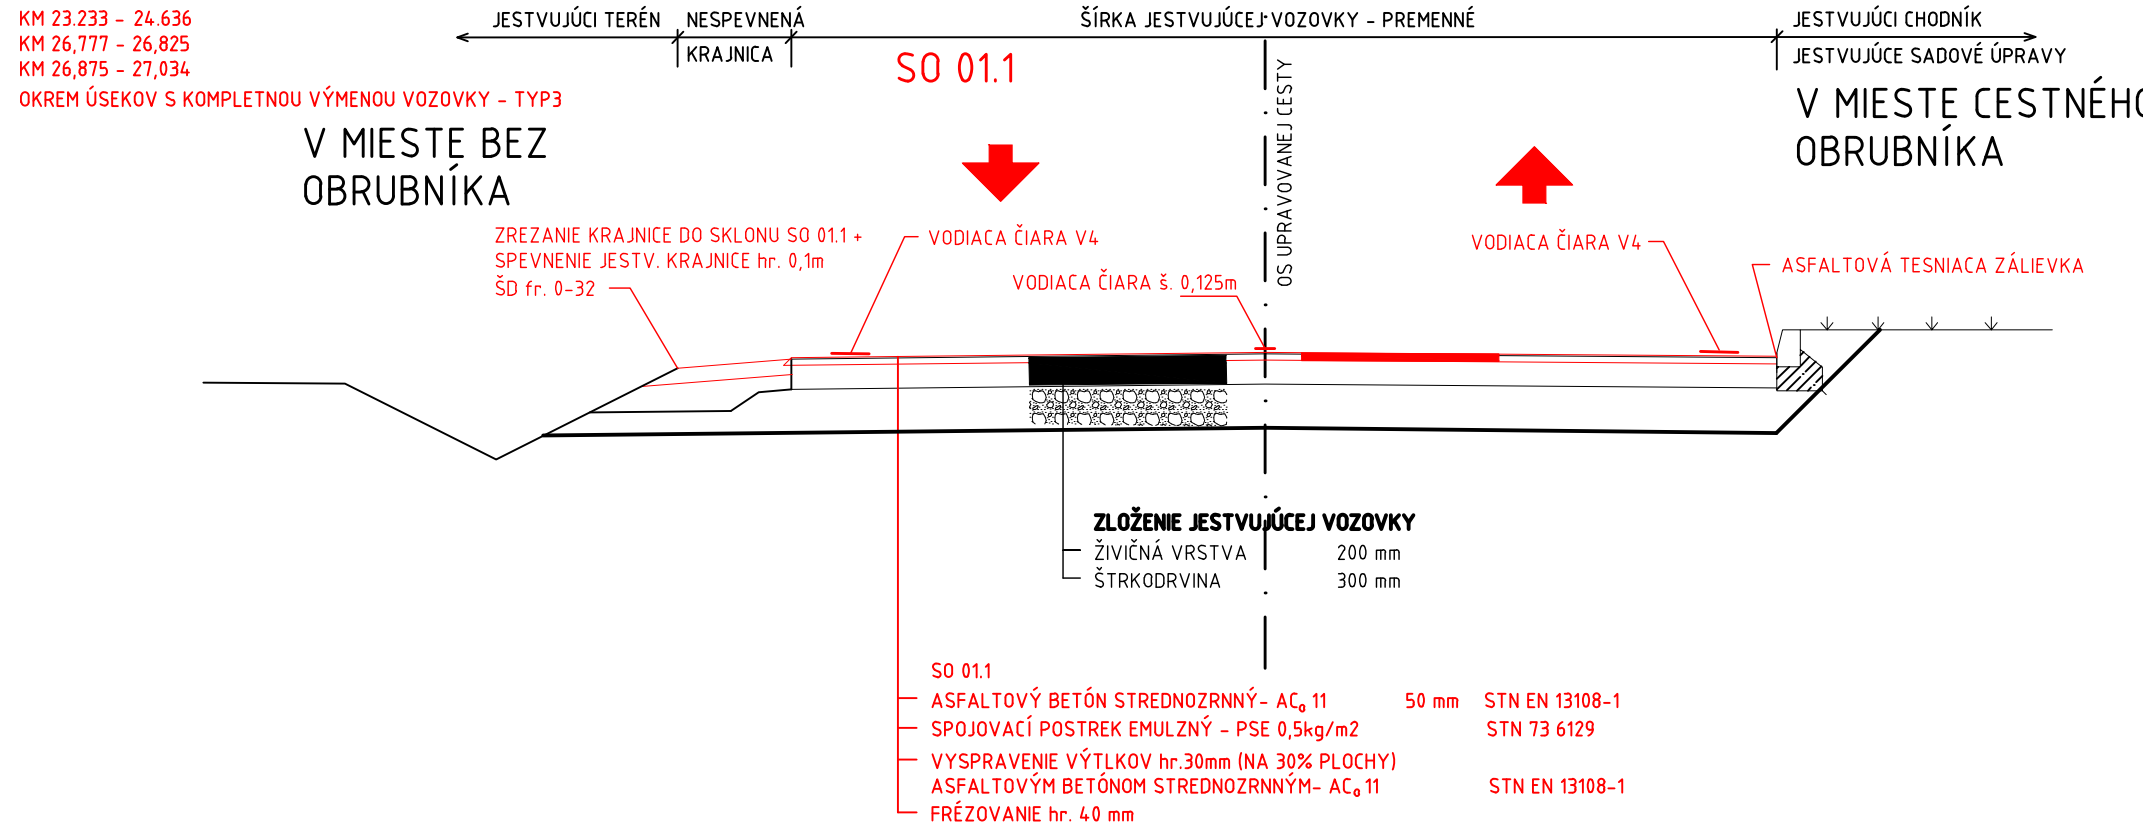


VZOROVÝ PRIEČNY REZ V EXTRAVILÁNE  
MIERKA 1:50

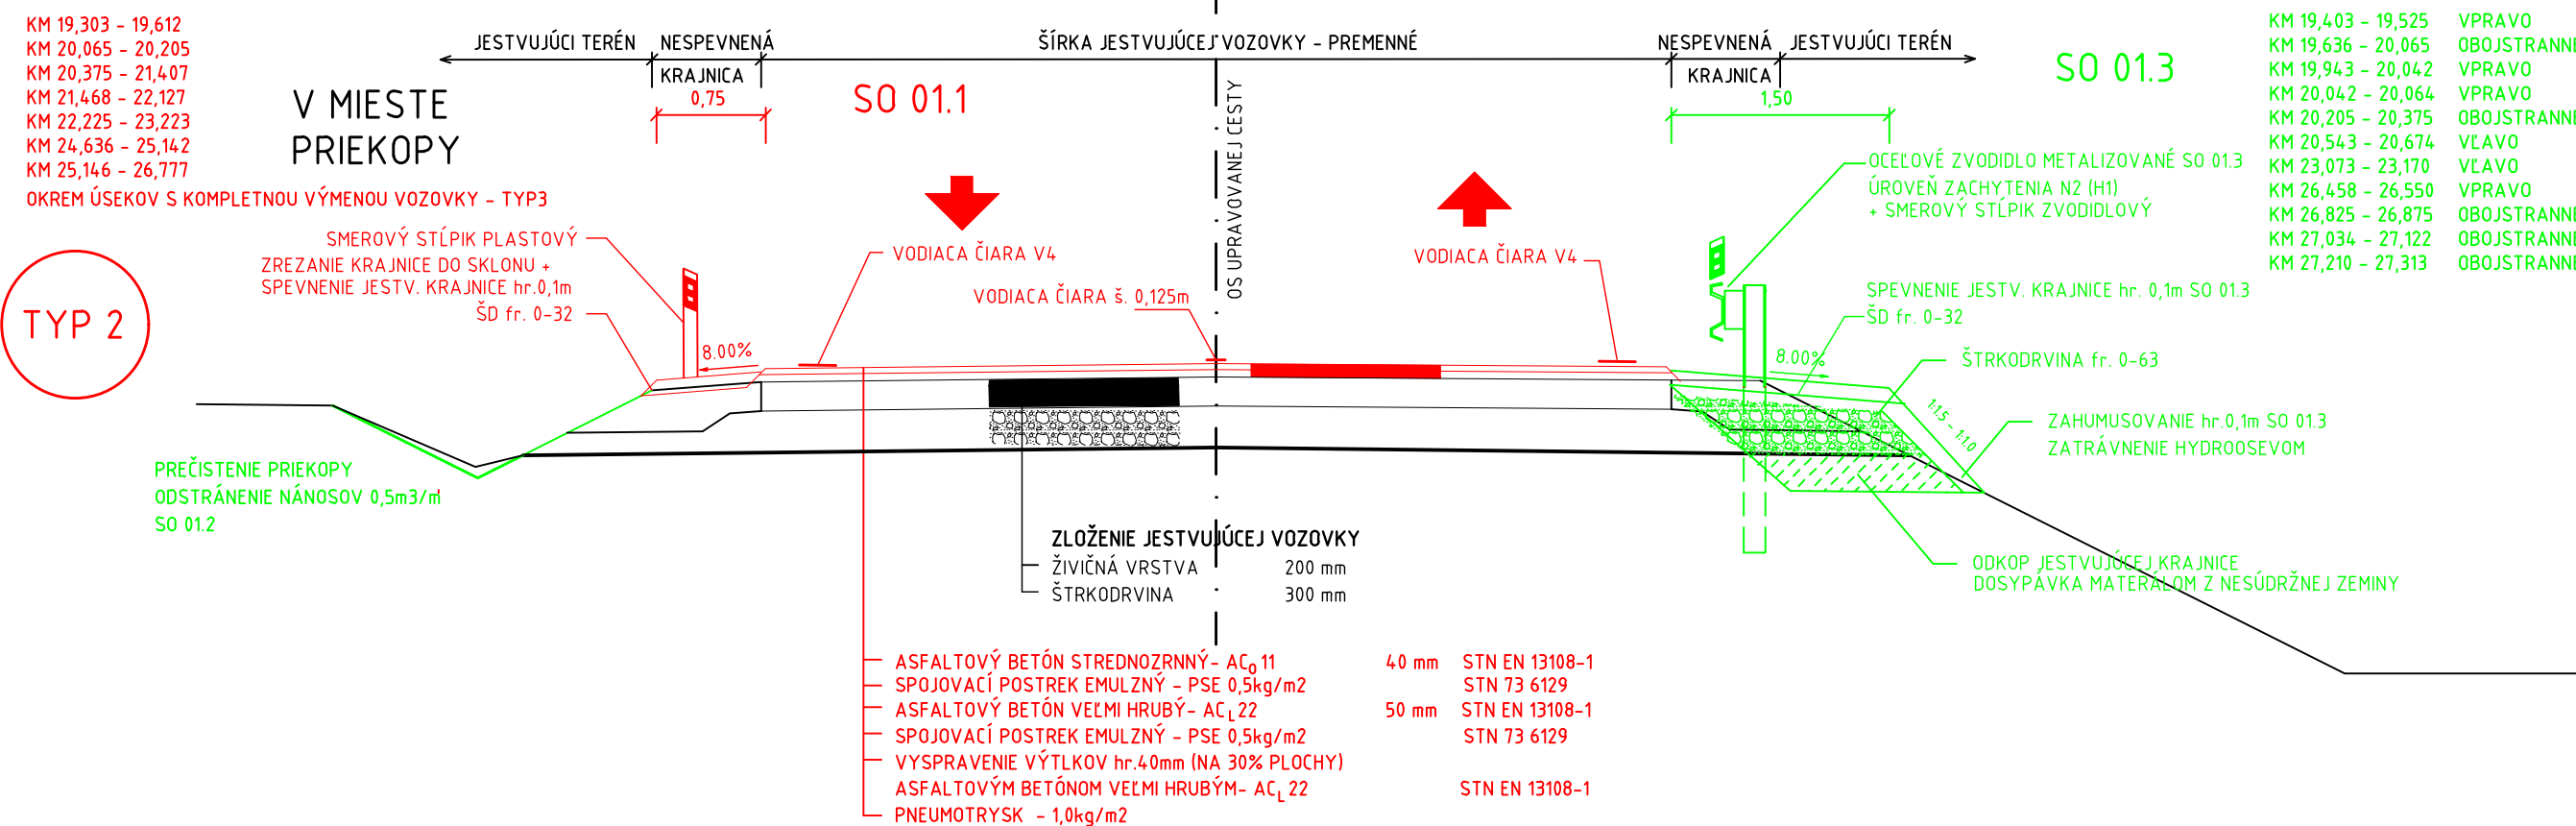

VZOROVÝ PRIEČNY REZ V EXTRAVILÁNE  
MIERKA 1:50

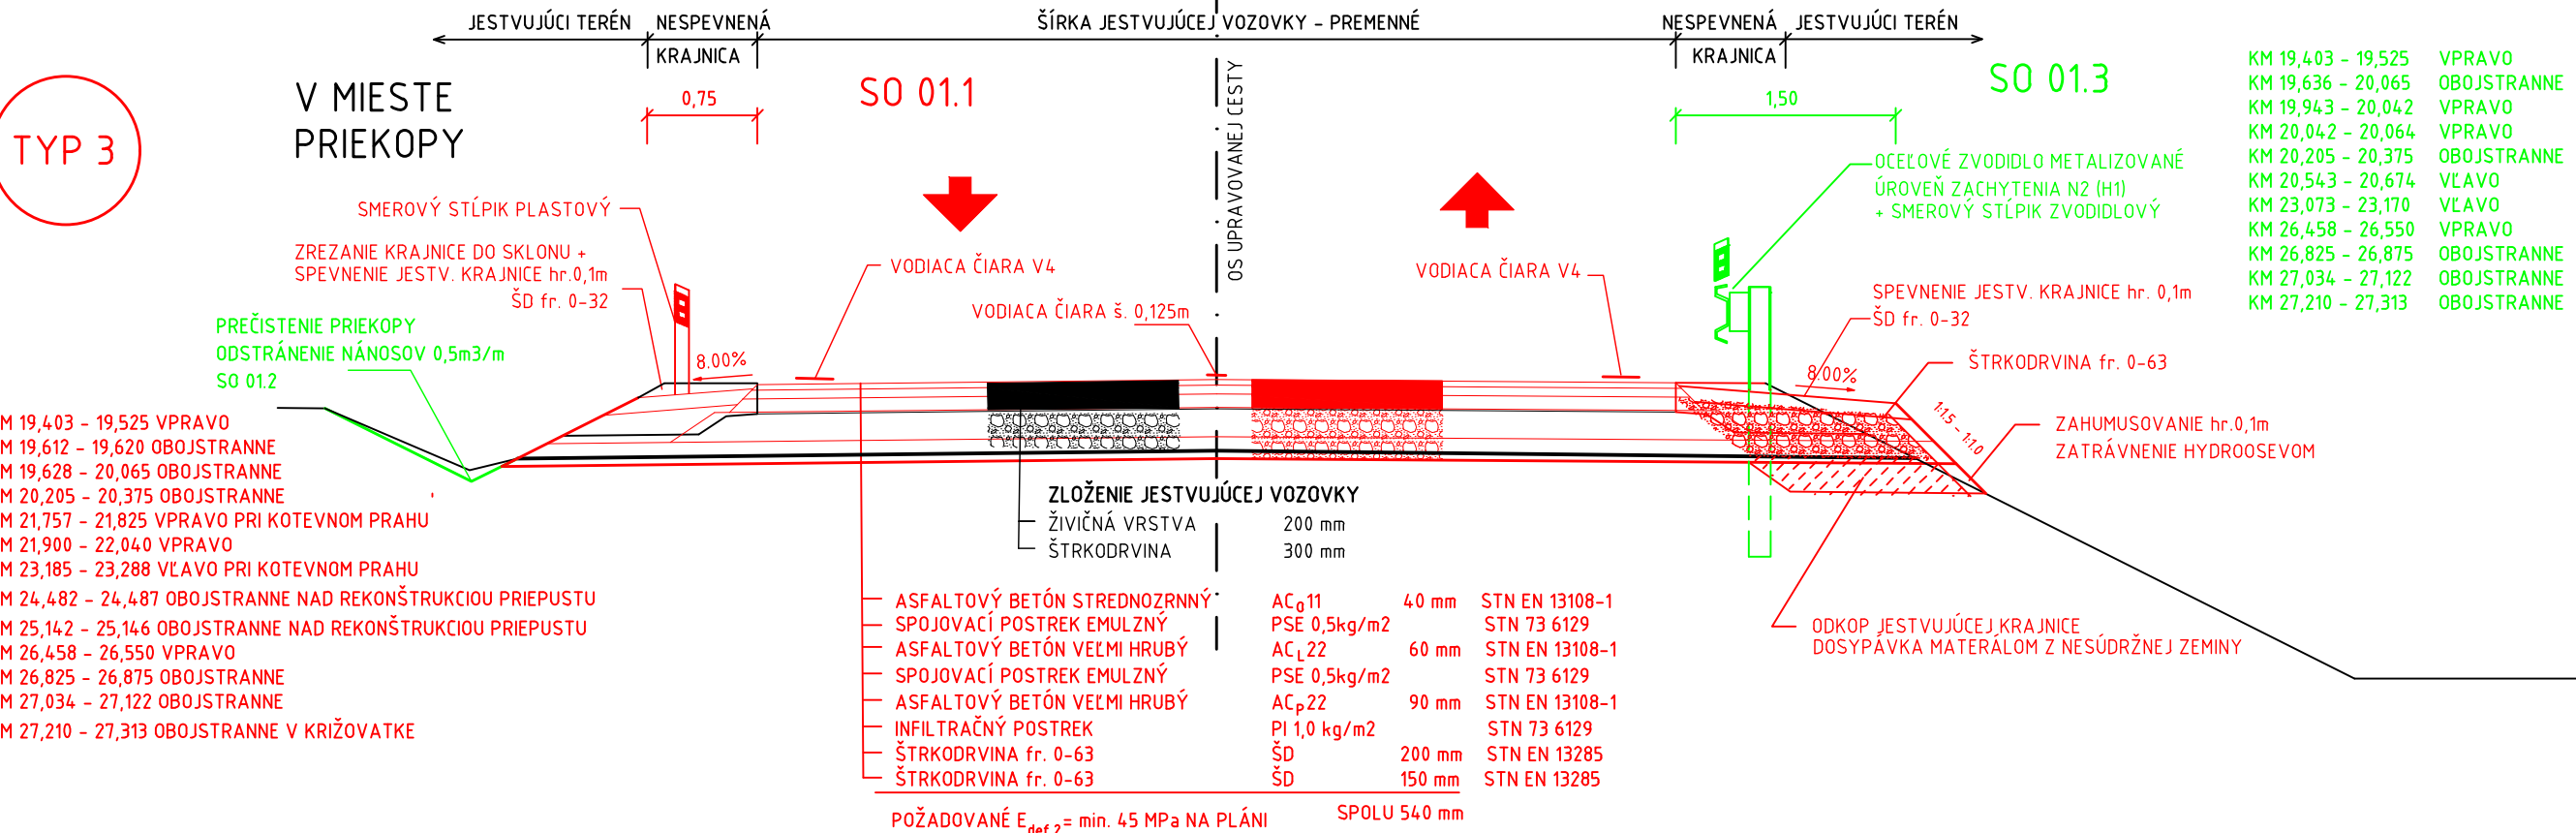

DETAIL ODSUPŇOVANIA VRSTIEV VOZOVKY  
MIERKA 1:50

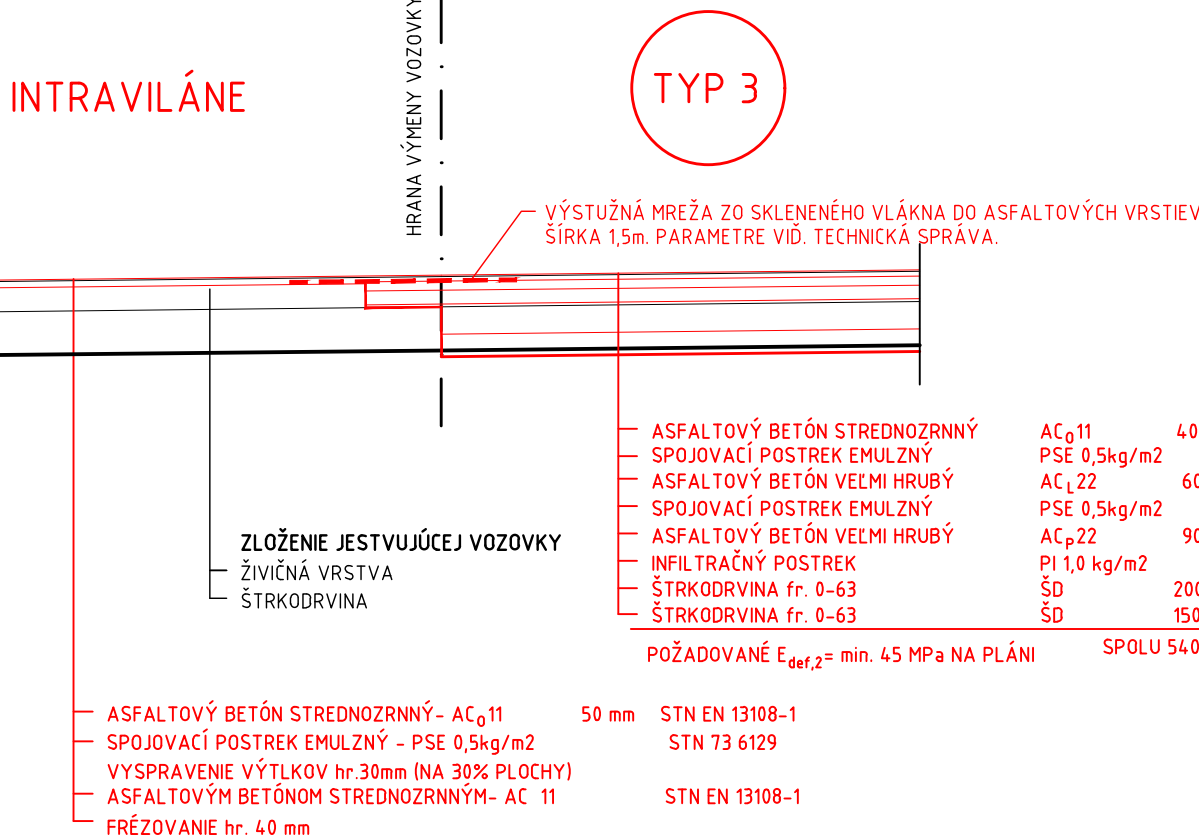

|                   |  |                               |  |                            |  |                                                                                                |  |
|-------------------|--|-------------------------------|--|----------------------------|--|------------------------------------------------------------------------------------------------|--|
| ZÁKAZKA           |  | II/575                        |  | MALÁ POĽANA - MEDZILABORCE |  | GCGEOCONSULT                                                                                   |  |
| ČASŤ STAVBY       |  | 01 REKONŠTRUKCIA CESTY II/575 |  | 01.1 REKONŠTRUKCIA VOZOVKY |  | MILETIČOVA 21, P.O. BOX 34<br>820 05 BRATISLAVA 25<br>TEL.: 02/50571 4700, FAX.: 02/50571 4798 |  |
| PRÍLOHA           |  | VZOROVÉ PRIEČNE REZY          |  | STUPEN                     |  | ČÍSLO ZÁKAZKY                                                                                  |  |
| OBEDNÁVATEĽ       |  | PREŠOVSKÝ SAMOSPRÁVNÝ KRAJ    |  | DRS                        |  | 20160005                                                                                       |  |
| HLAVNÝ INŽ. PROJ. |  | Ing. Jaroslav KRČ             |  | TECH. KONTROLA             |  | Ing. Jaroslav KRČ                                                                              |  |
| ZODP. PROJ.       |  | Ing. Dušan HESTERA            |  | VÝŠKOVÝ SYSTÉM             |  | JTSK                                                                                           |  |
| VYPRACOVAL        |  | Ing. Dušan HESTERA            |  | DÁTUM                      |  | 04.2016                                                                                        |  |
|                   |  |                               |  | FORMÁT                     |  | 5 A4                                                                                           |  |
|                   |  |                               |  | MIERKA                     |  | 1:50                                                                                           |  |
|                   |  |                               |  |                            |  | 3                                                                                              |  |