



HĽBKOVÁ DRENÁŽ SO SVAHOVÝM (DRENÁŽNYM) REBROM

KM 24,695 – 25,016 VĽAVO SVAHOVÉ REBRÁ
KM 25,594 – 25,667 VĽAVO SVAHOVÉ REBRÁ

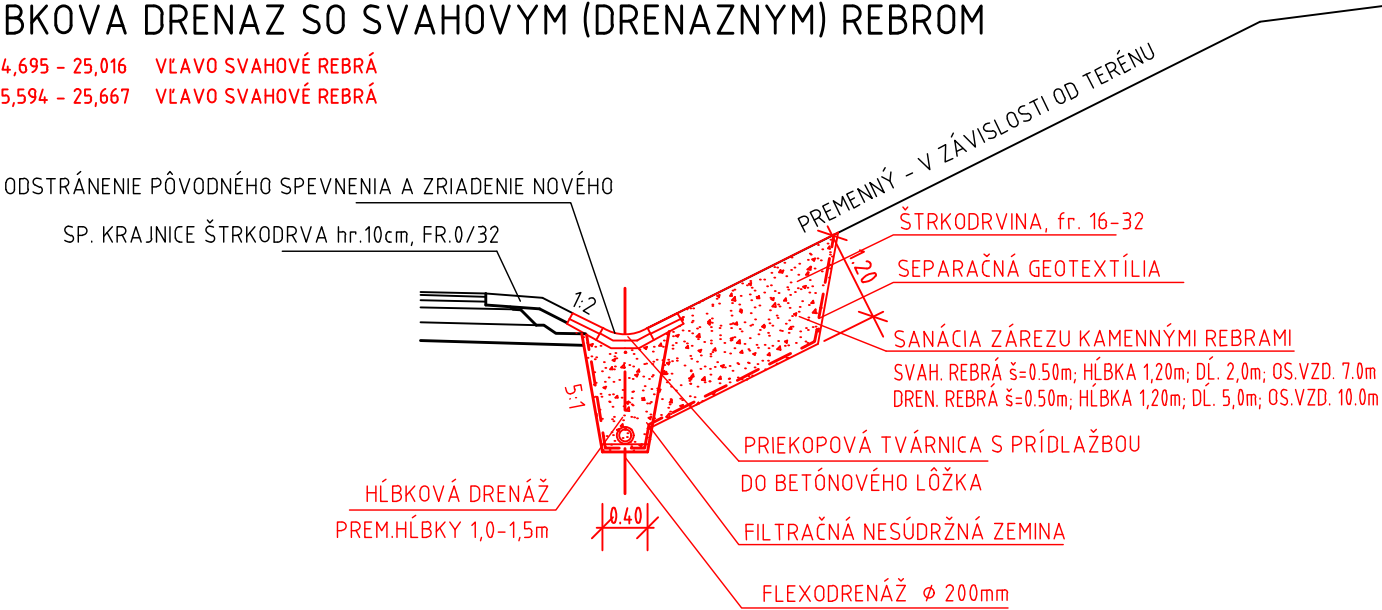

HĽBKOVÁ DRENÁŽ

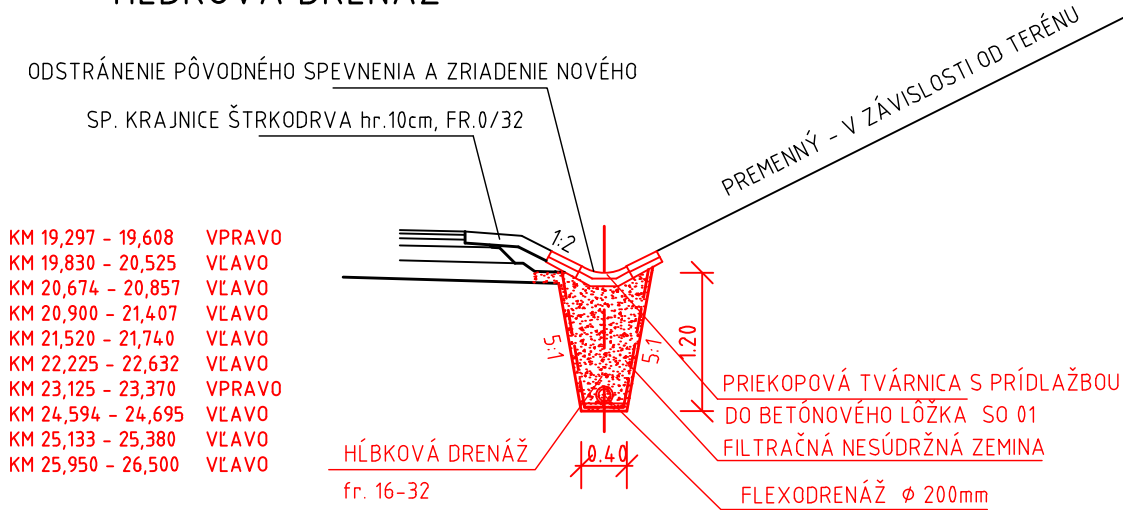

KM 19,297 – 19,608 VPRAVO
KM 19,830 – 20,525 VĽAVO
KM 20,674 – 20,857 VĽAVO
KM 20,900 – 21,407 VĽAVO
KM 21,520 – 21,740 VĽAVO
KM 22,225 – 22,632 VĽAVO
KM 23,125 – 23,370 VPRAVO
KM 24,594 – 24,695 VĽAVO
KM 25,133 – 25,380 VĽAVO
KM 25,950 – 26,500 VĽAVO

ZÁKAZKA			II/575 MALÁ POĽANA – MEDZILABORCE		G C GEOCONSULT	
ČASŤ STAVBY			01 REKONŠTRUKCIA CESTY II/575 01.2 SANÁCIA ZOSTUVU		MILETIČOVA 21, P.O. BOX 34 820 05 BRATISLAVA 25 TEL. : 02/5057 4700, FAX. : 02/5057 4798	
PRÍLOHA			VZOROVÉ PRIEČNE REZY		STUPEŇ DRS	ČÍSLO ZÁKAZKY 20160005
OBJEDNÁVATEĽ			PREŠOVSKÝ SAMOSPRÁVNÝ KRAJ		OKRES STROPKOV, MEDZILABORCE	
HLAVNÝ INŽ. PROJ. Ing. Jaroslav KRČ		TECH. KONTROLA Ing. Jaroslav KRČ		SÚRADNICOVÝ SYSTÉM JTSK		KATASTRÁLNE ÚZEMIE MALÁ POĽANA, ROKYTOVCE, KRÁSNY BROD
ZODP. PROJ. Ing. Dušan HESTERA		VED. ÚSEKU Ing. Ľuboš ROJKO, PhD.		VÝŠKOVÝ SYSTÉM Bpv		
VYPRACOVAL Ing. Dušan HESTERA		DÁTUM 04.2016	FORMÁT 5 A4	MIERKA 1:50	ČÍSLO PRÍLOHY 3	
						SÚPRAVA