DRUH POVRCHU ÚZEMIA	CESTA II/575	MOSTNÝ OBJEKT	CESTA II/575
KATASTRÁLNE ÚZEMIE	KRÁSNY BROD		
OKRES:	MEDZILABORCE		
KRAJ:	PREŠOVSKÝ		


POZDĹŽNY PROFIL CESTY

SKLONOVÉ POMERY:

MIERKA: 1:1000/100

POZNÁMKA:

POZDĹŽNY PROFIL JE LEN ZA ÚČELOM VYBUDOVANIA NOVEJ VOZOVKY NA MOSTNOM OBJEKTE A JEJ PREPOJENIA S EXISTUJÚCOU VOZOVKOU PRED A ZA MOSTNÝM OBJEKTOM.

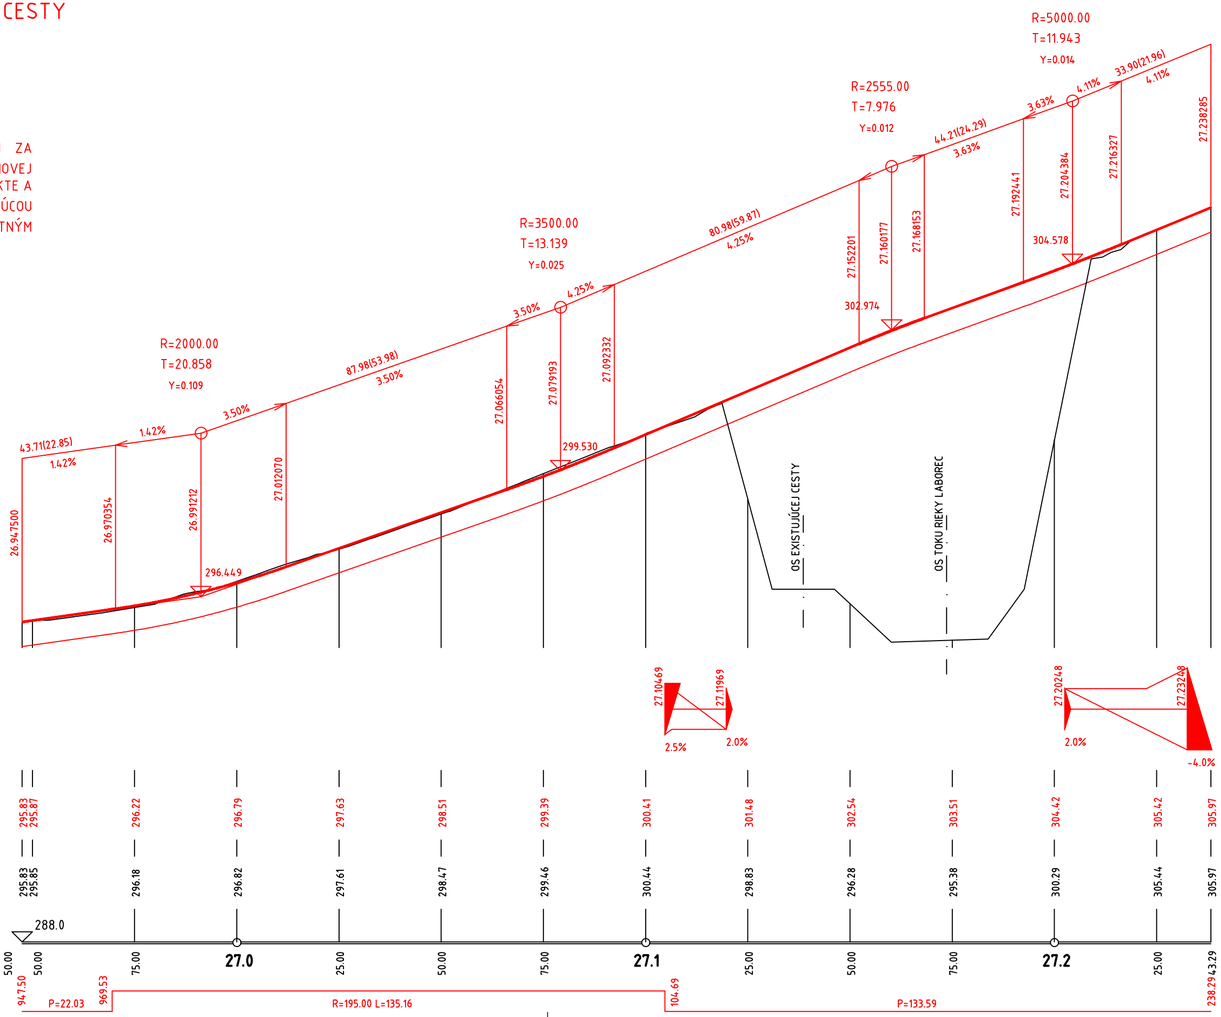

KÓTY NIVELETY:	295.83	295.87	296.22	296.79	297.63	298.51	299.39	300.41	301.48	302.54	303.51	304.42	305.42	305.97
KÓTY TERÉNU:	295.83	295.85	296.18	296.82	297.61	298.47	299.46	300.44	298.83	296.28	295.38	300.29	305.44	305.97
POROVNÁVACIA ROVINA:	288.0													
STANIČENIE:	50.00	50.00	75.00	27.0	25.00	50.00	75.00	27.1	25.00	50.00	75.00	27.2	25.00	
SMEROVÉ POMERY:	947.50	P=22.03	969.53		R=195.00 L=135.16		104.69		P=133.59				238.29	43.29

ZÁKAZKA	II/575 MALÁ POĽANA - MEDZILABORCE		GEOCONSULT
ČASŤ STAVBY	07 REKONŠTRUKCIA MOSTNÉHO OBJEKTU 575-020		MILETIČOVA 21, P.O. BOX 34, 820 05 BRATISLAVA 25, TEL.: 02/5057 4700, FAX.: 02/5057 4798
PRÍLOHA	POZDĹŽNY PROFIL CESTY	STUPEŇ: DRS	ČÍSLO ZÁKAZKY: 20160005
OBJEDNÁVATEĽ	PREŠOVSKÝ SAMOSPRÁVNY KRAJ	OKRES: MEDZILABORCE	
HLAVNÝ INŽ. PROJ.: Ing. Jaroslav KRČ	TECH. KONTROLA: Ing. Miriam KOČTÚCHOVÁ	SÚRADNICOVÝ SYSTÉM: JTSK	KATASTRÁLNE ÚZEMIE: KRÁSNY BROD
ZODP. PROJ.: Ing. Dušan HESTERA	VED. ÚSEKU: Ing. Ľuboš ROJKO, PhD.	VÝŠKOVÝ SYSTÉM: Bpv	ČÍSLO PRÍLOHY: 2
VYPRACOVAL: Ing. Dušan HESTERA	DÁTUM: 04.2016	FORMÁT: 2 A4	MIERKA: 1:1000/100
			SÚPRAVA: