REKONŠTRUKCIA PRIEPUSTU č.13 v km 26,710 II/575 - MALÁ POĽANA - MEDZILABORCE

CESTNÝ PRIEPUST 2 x DN500-ŽB

REZ A-A´

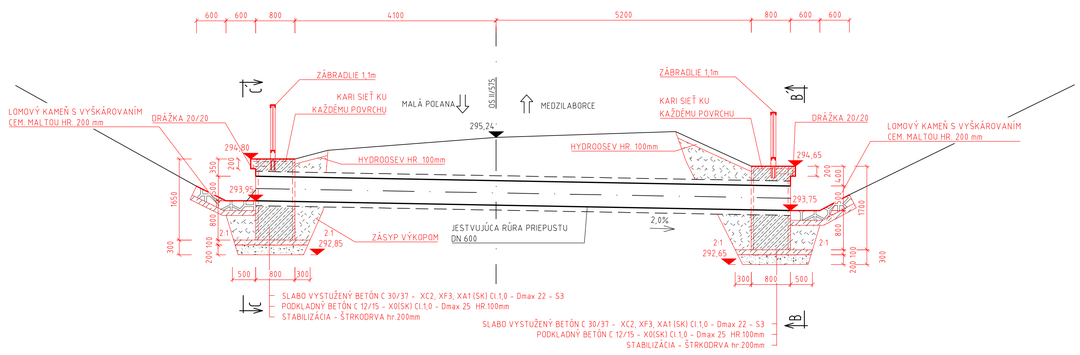

PÔDORYS

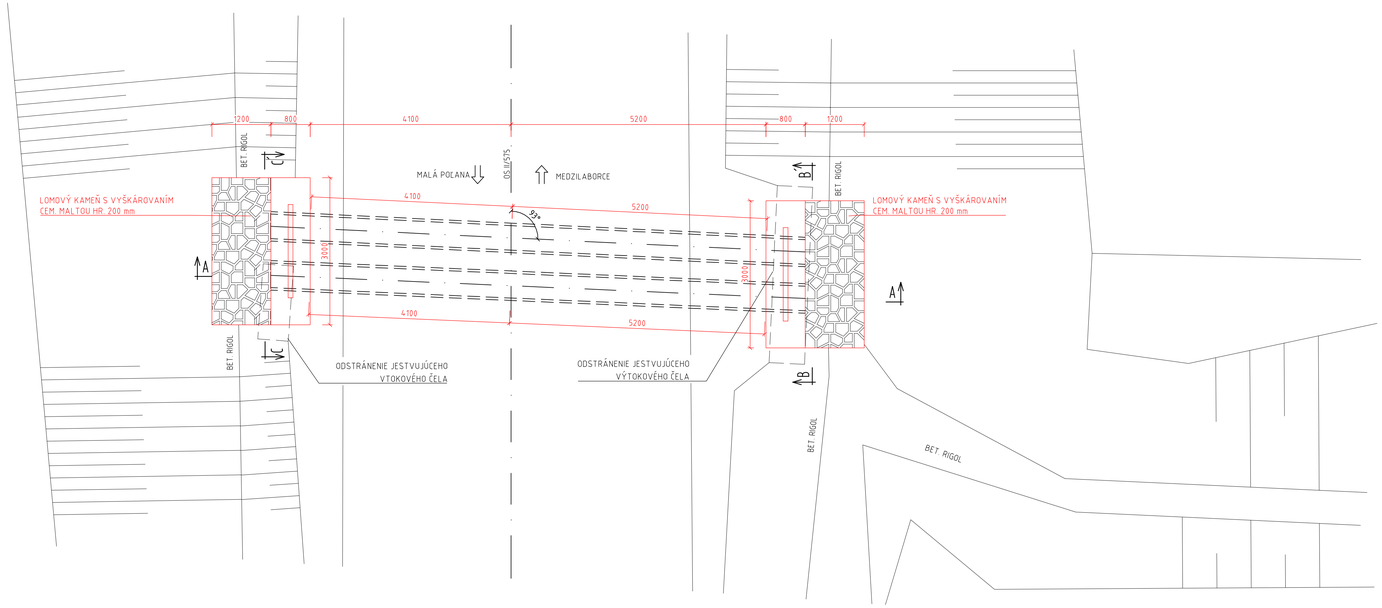

ZÁBRADLIE M 1:25

POHĽAD NA ZÁBRADLIE M 1:25

REZ A-A

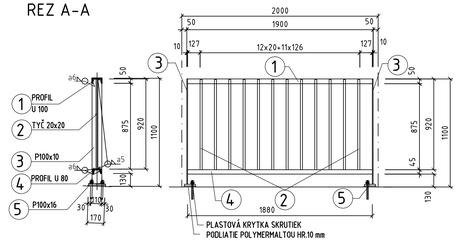

VÝKAZ MATERIÁLU PRE JEDEN DIEL

ČÍSLO POL.	NÁZOV POLOŽKY	PRIEREZ	POČET ks	DĹŽKA 1ks /mm/	DĹŽKA CELKOM/m/	HMOTNOSŤ /kg/ 1bm,/1ks/	HMOTNOSŤ /kg/ CELKOM
1	PROFIL "U"	100	1	1880	1.88	10.60	19.93
2	PROFIL	20x20	12	920	11.04	3.14	34.67
3	PROFIL	100x10	2	1080	2.160	7.85	16.96
4	PROFIL "U"	80	1	1880	1.88	8.64	16.24
5	PROFIL	110x16	2	170	0.34	13.82	4.70
HMOTNOSŤ JEDNÉHO DIELU CELKOM							92.50

POČET - 2KS

REZ B-B´

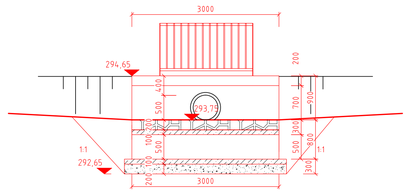

REZ C-C´

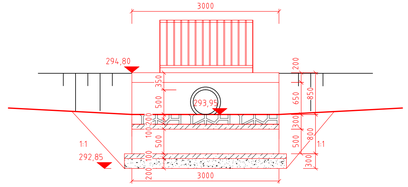

DETAIL KOTVENIA REZ B-B M 1:5

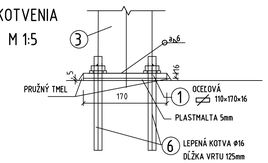

PÔDORYS M 1:5

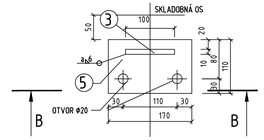

POZNÁMKY:

1. POVRCHOVÁ ÚPRAVA ZÁBRADLIA-PODĽA TP 05/2013
   ŽIAROVÉ ZINKOVANIE 100 µm, STUPEŇ PRÍPRAVY POVRCHU Sa2 1/2 /Be sweeping
   1MN EPOXIDOVÝ hr. 100 µm
   1 VN PUR hr. 80 µm
   - HRANY OCEĽOVÝCH KONŠTRUKCIÍ ZAOBLIŤ A OCEĽOVÉ KOTEVNÉ PLATNIČKY PROTIKORÓZNE OŠETRIŤ AJ ZO SPODU
2. STYKOVANIE ZVÁRANÍM, HR. ZVARU 4, 6mm.
3. ÚNOSNOSŤ LEPENEJ KOTVY V ŤAHU min. 10.5 kN
   V SMYKU min. 1.0 kN
4. FARBU URČÍ SPRÁVCA
5. KOTEVNÉ PLATNE OSADIŤ DO PLASTMALTY A HRANY VYTMELIŤ PRUŽNÝM TMELOM
6. VÝKRES SLÚŽI AKO PODKLAD PRE VYPRACOVANIE DIELENSKEJ DODÁVATEĽSKEJ DOKUMENTÁCIE
7. VŠETKY SKRUTKY KOTEVNÉHO PRVKU BUDÚ PREKRYTÉ UMELOHMOTNÝMI KRYTKAMI
8. MATERIÁL ZÁBRADLIA OCEĽ S235
9. JEDNOTLIVÉ DIELY ZÁBRADLIA BUDÚ PRISPÔSOBENÉ DĹŽKAM JEDNOTLIVÝCH KONŠTRUKCIÍ

ZÁKAZKA: II/575 MALÁ POĽANA - MEDZILABORCE				GEOCONSULT
ČASŤ STAVBY: **09 ODVODNENIE CESTNÉHO TELESA A REKONŠTRUKCIA PRIEPUSTOV**				MLIEČIOVA 21, P.O. BOX 34, 820 05 BRATISLAVA 25, TEL.: 02/5057 4700, FAX.: 02/5657 4798
PRÍLOHA: REKONŠTRUKCIA PRIEPUSTU č.13 v km 26,710			STUPEŇ: DRS	ČÍSLO ZÁKAZKY: 20160005
OBJEDNÁVATEĽ: PREŠOVSKÝ SAMOSPRÁVNY KRAJ			OKRES: MEDZILABORCE	
HLAVNÝ INŽ. PROJ.: Ing. Jaroslav KRČ	TECH. KONTROLA: Ing. Karol HLAVÁČ	SÚRADNICOVÝ SYSTÉM: JTSK	KATASTRÁLNE ÚZEMIE: KRÁSNY BROD	
ZODP. PROJ.: Ing. Jaroslav KRČ	VED. ÚSEKU: Ing. Ľuboš ROJKO, PhD.	VÝŠKOVÝ SYSTÉM: Bpv	ČÍSLO PRÍLOHY: 2.13	SÚPRAVA:
VYPRACOVAL: Ing. Tomáš MARIKOVIČ	DÁTUM: 04.2016	FORMÁT: 10 A4	MIERKA: 1:50	