



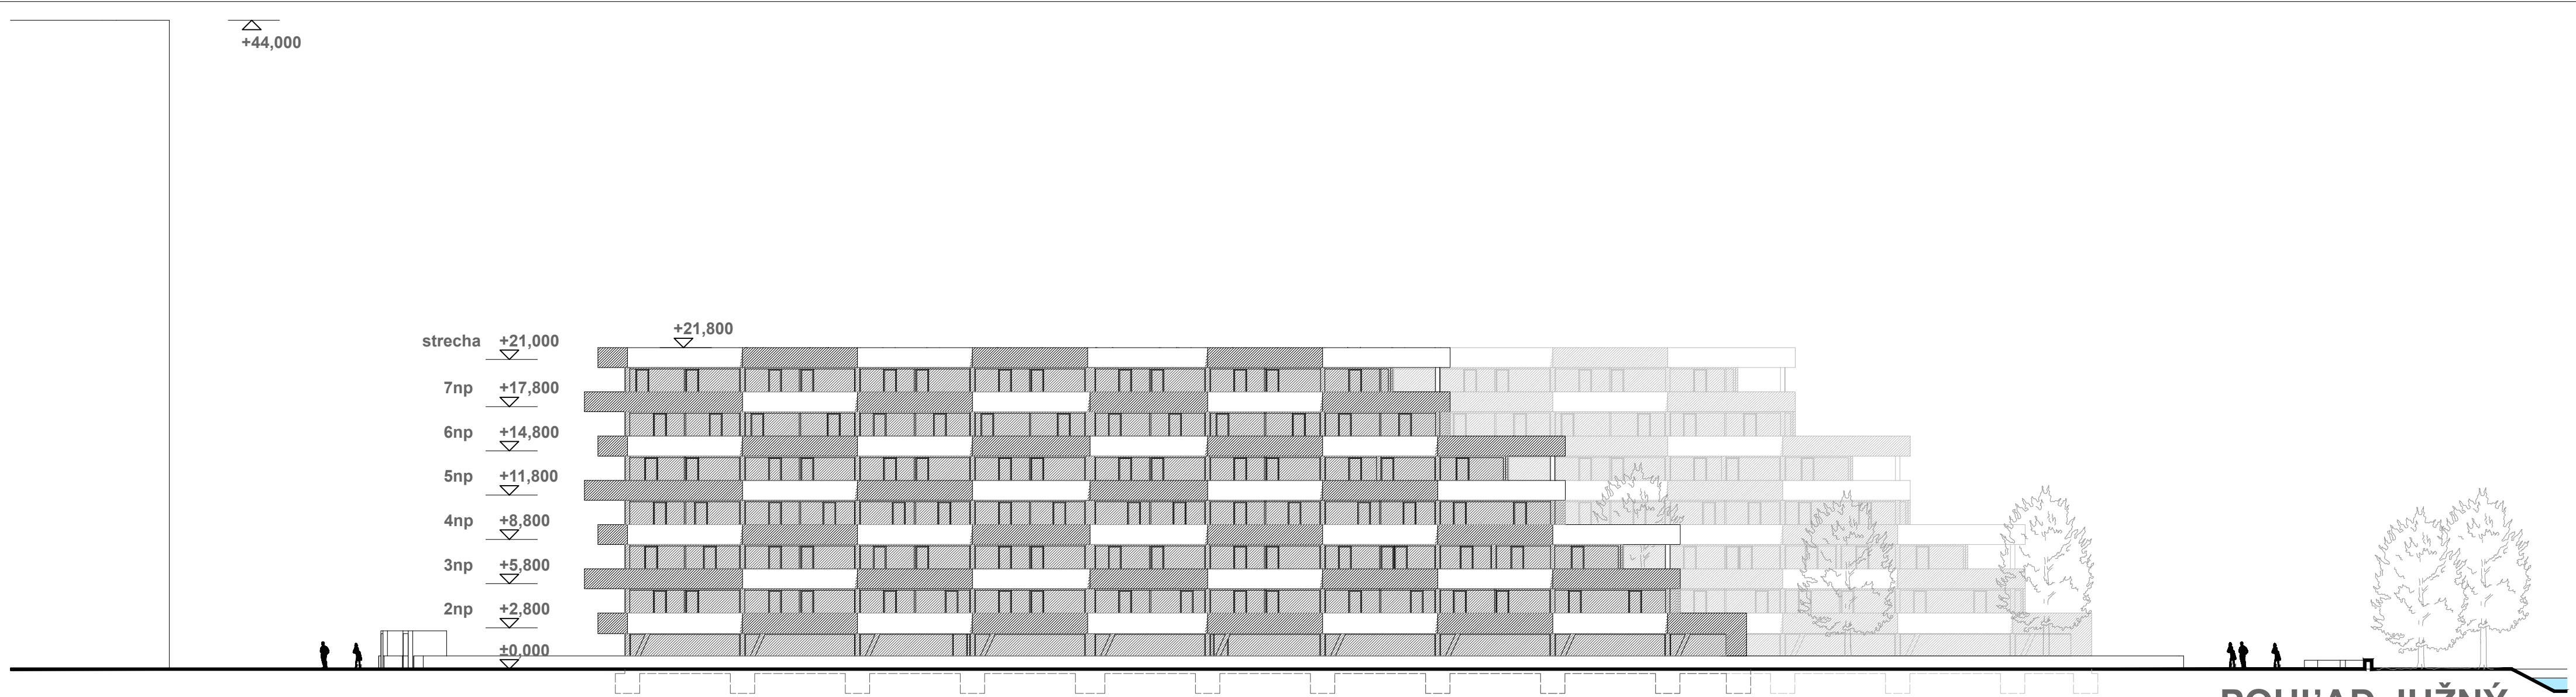

POHLAD JUŽNÝ

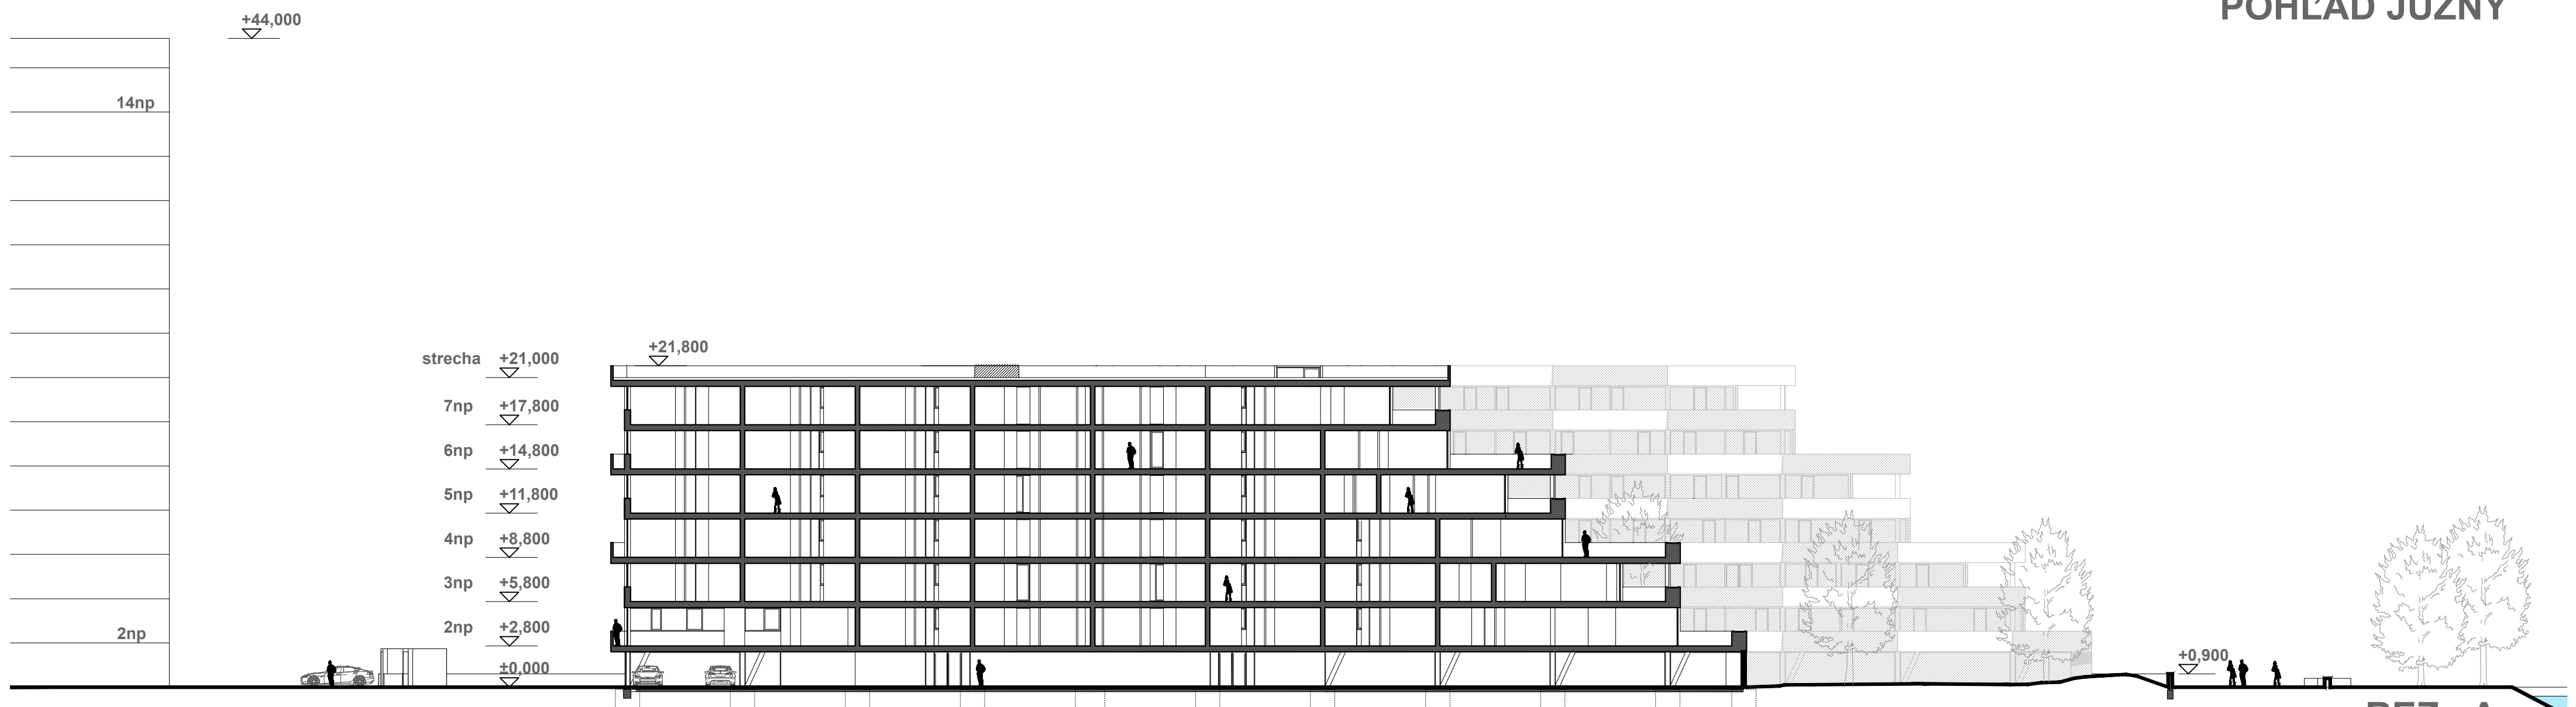

REZ - A

Autor:	Ing. arch. Andrej Rodziňák Ing. arch. Peter Marko	Ing. arch. Rodziňák Andrej architektonický ateliér Popradská 80 04011 Košice tel: 0905 543 306	
Vypracoval:	Ing. arch. Peter Marko		
Investor:	LaGO development s.r.o. Hlavná 119, 040 01 Košice		
Stavba/Názov:	Bytový dom s polyfunkciou - Rezidencia LAGO	Dátum	jan. '17
		Stupeň	DÚR
Miesto stavby:	Galaktická 2, Košice - Nad jazerom, k.ú. Jazero p.č. : 1592/17, 1592/18, 1592/19, 1592/20, 1592/21, 1592/21, 1592/22, 1592/23,	Profesia	arch.
Obsah:	POHLAD JUŽNÝ, REZ - A	Mierka	1:300