


Zmena a doplnok č. 2 Územného plánu mesta Partizánske
OCHRANA PRÍRODY A TVORBA KRAJINY

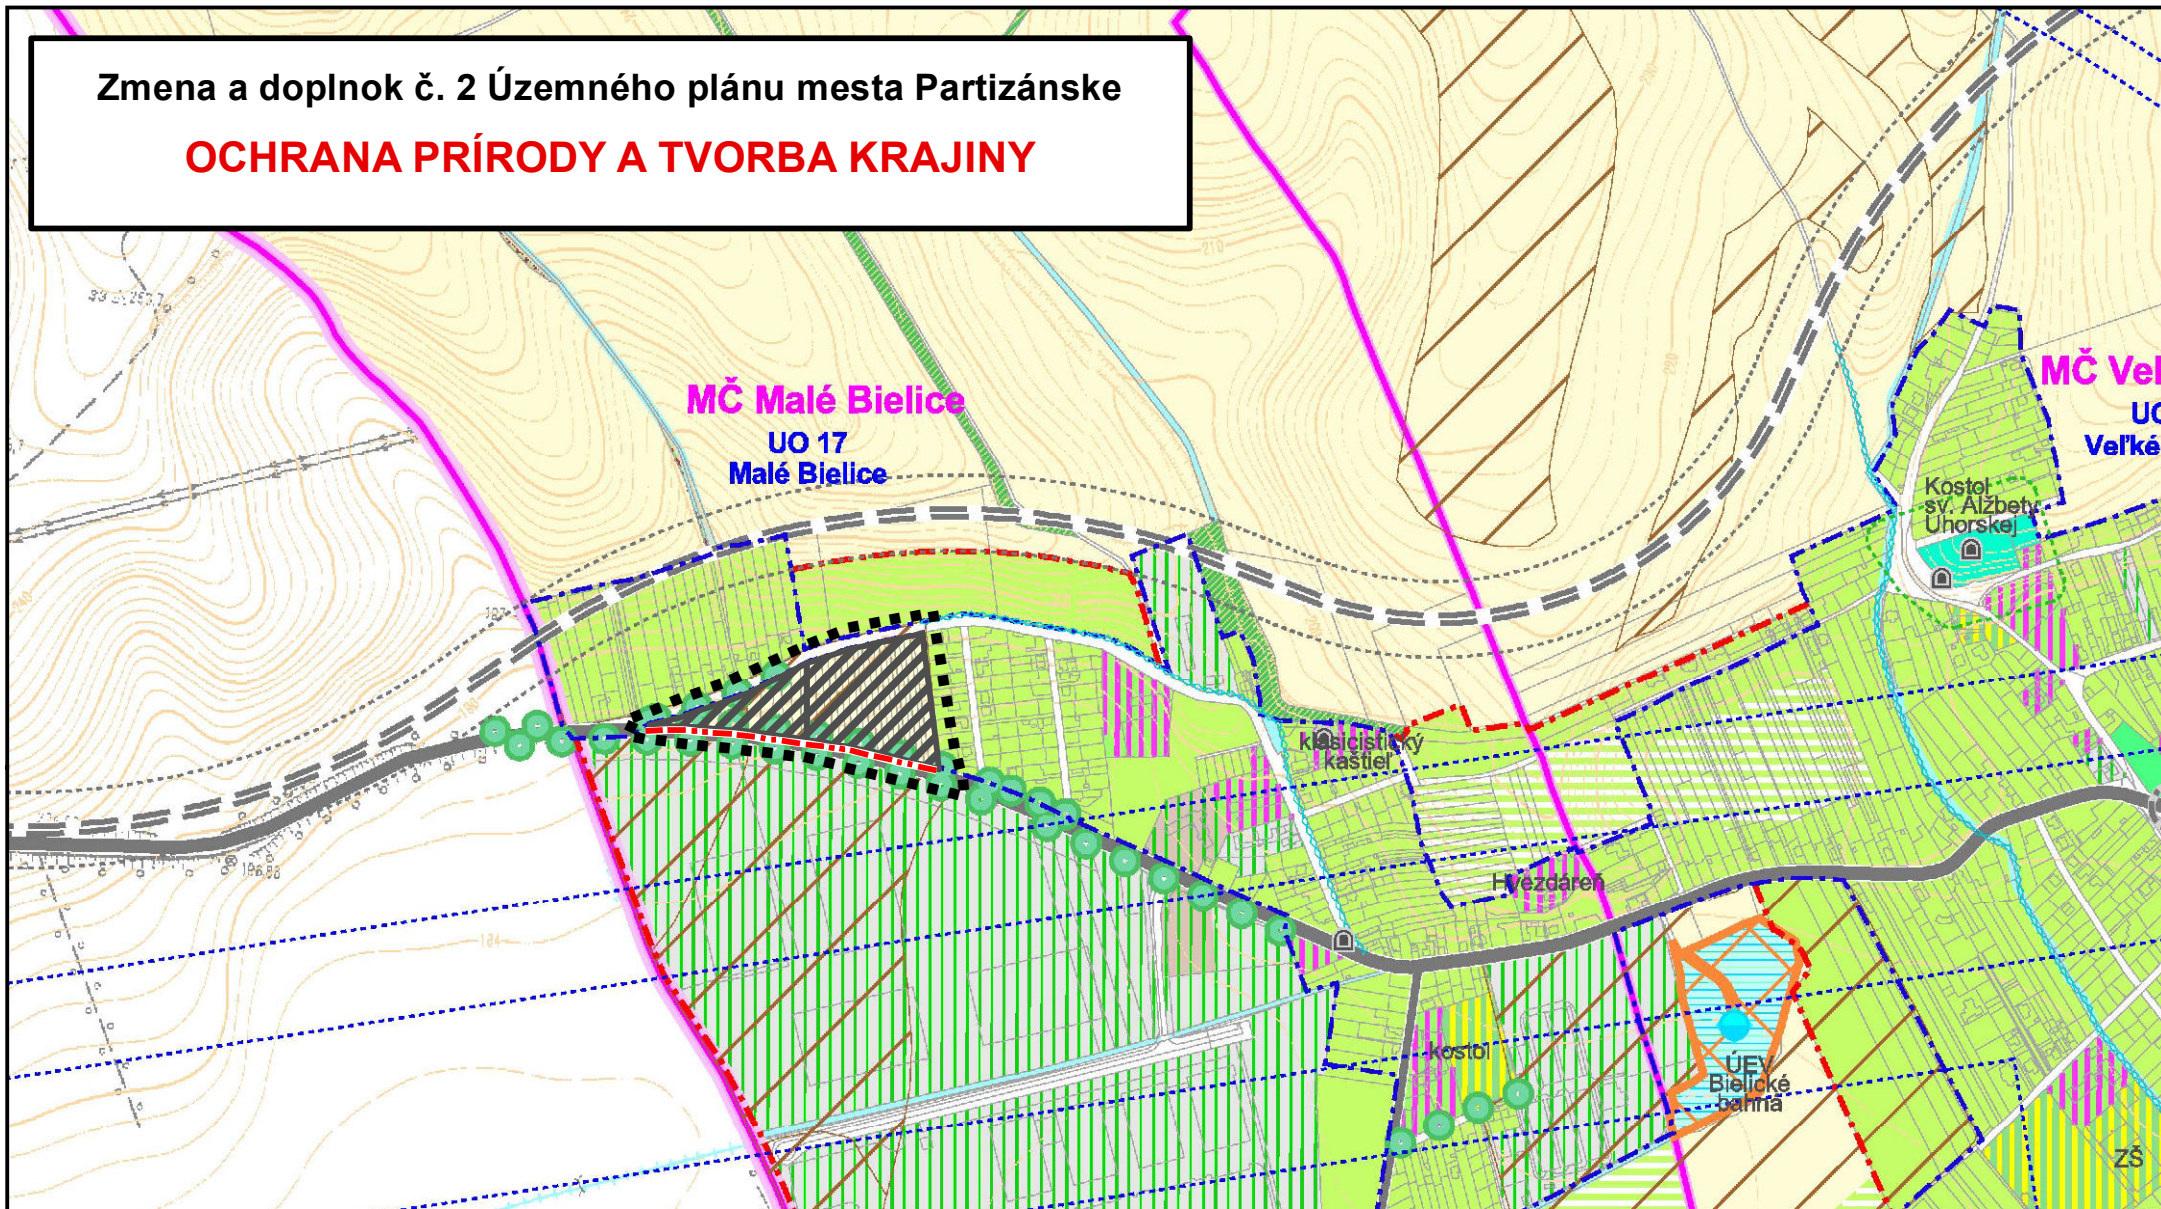

Legenda

- ■ ■ hranica riešeného územia
- hranica zastavaného územia návrh
- ▨ bývanie a občianska vybavenosť - návrh

ZMENA A DOPLNOK Č.2 ÚZEMNÉHO
 PLÁNU MESTA PARTIZÁNSKE

OCHRANA PRÍRODY A TVORBA KRAJINY

Obdobie spracovania podľa
 Ing. Marta Slámková

Hlavný riešiteľ:
 Ing. arch. Zdena Brzá

Grafické spracovanie:
 Ing. Milan Hodas



1. AUGUST
 2016

1 : 10 000

7