


Zmena a doplnok č. 2 Územného plánu mesta Partizánske

ŠIRŠIE VZŤAHY

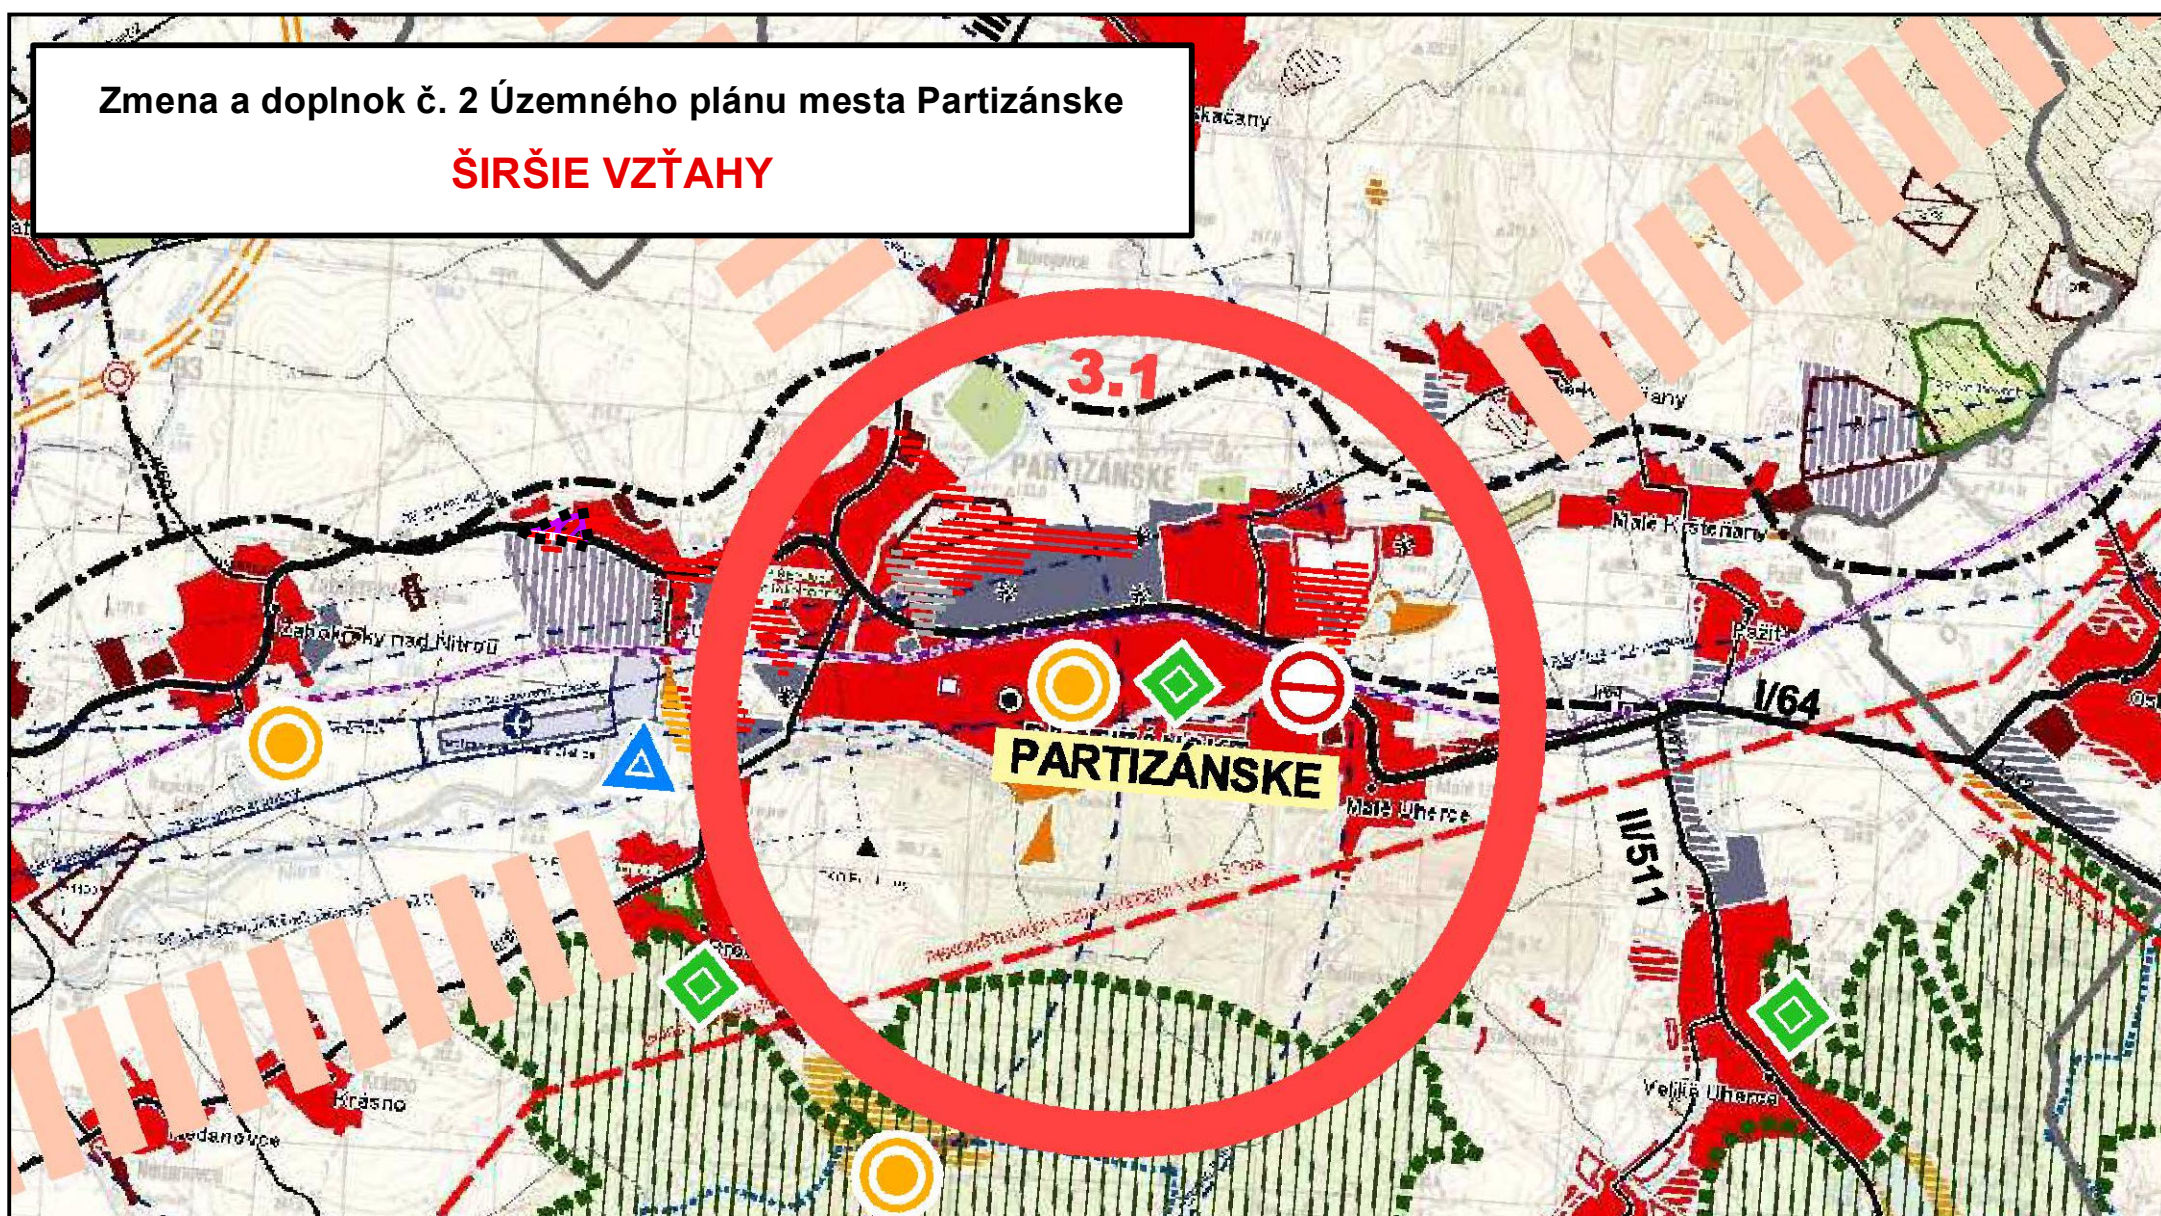

Legenda

- ■ ■ hranica riešeného územia
- hranica zastavaného územia návrh
- ▨ bývanie a občianska vybavenosť - návrh

ZMENA A DOPLNOK Č.2 ÚZEMNÉHO
PLÁNU MESTA PARTIZÁNSKE

ŠIRŠIE VZŤAHY

Odborne spôsobilá osoba podľa
§ 2a stavebného zákona:
Ing. Marta Slamková

Hlavný riešiteľ:
Ing. arch. Zdena Brzá

Grafické spracovanie:
Ing. Milan Hodas



AUGUST
2016

1 : 50 000

1