


Zmena a doplnok č. 2 Územného plánu mesta Partizánske

VEREJNÉ DOPRAVNÉ VYBAVENIE

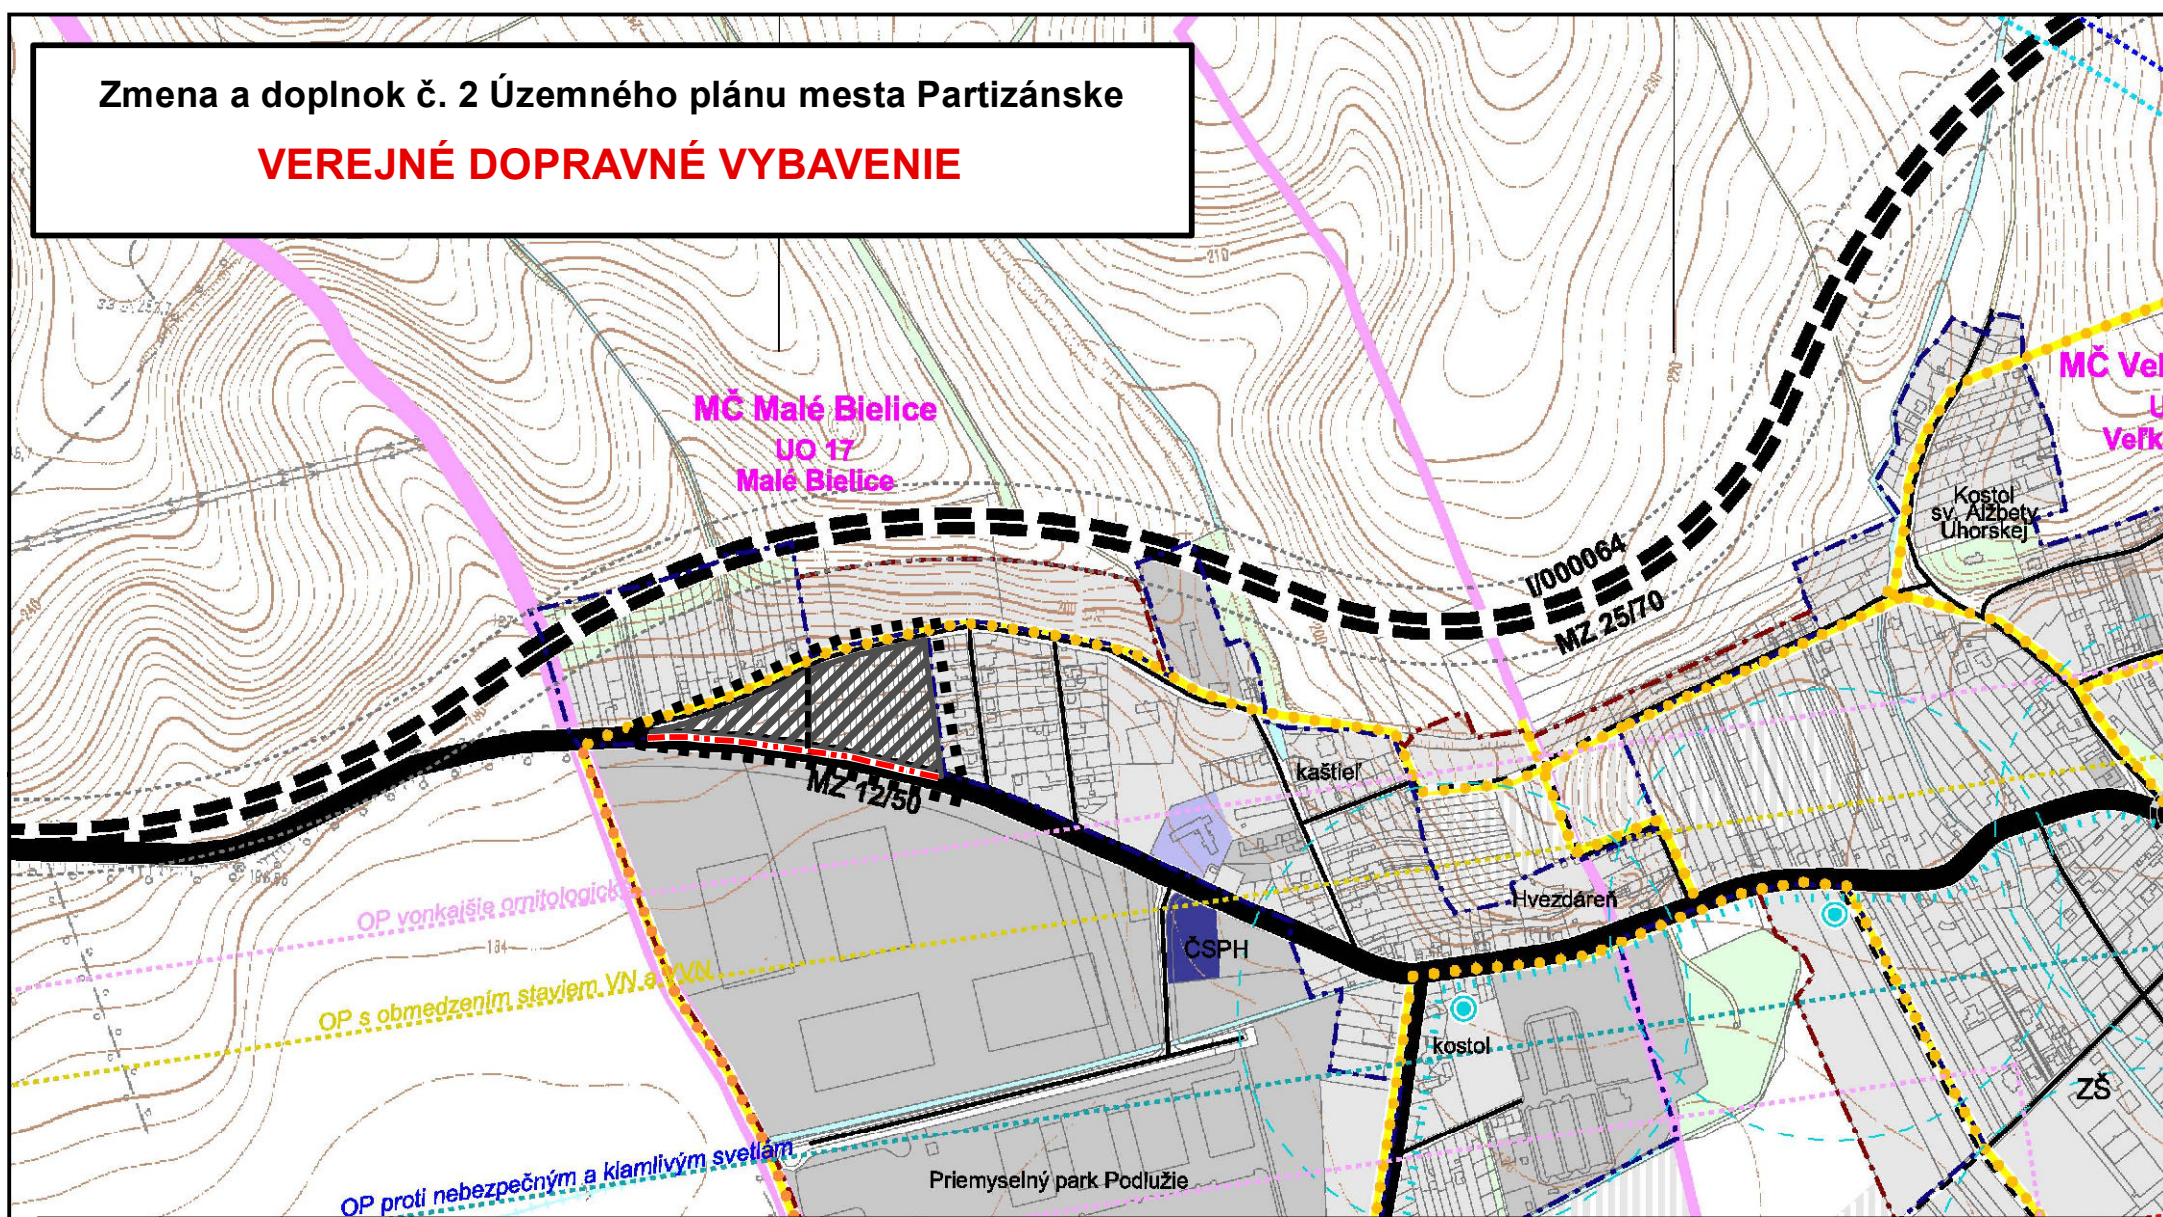

Legenda

- ■ ■ hranica riešeného územia
- hranica zastavaného územia návrh
- ▨ bývanie a občianska vybavenosť - návrh
- komunikácia funkčnej triedy C3 MO 8,5/40 - návrh

ZMENA A DOPLNOK Č.2 ÚZEMNÉHO
PLÁNU MESTA PARTIZÁNSKE

VEREJNÉ DOPRAVNÉ VYBAVENIE

Obdobie spracovania podľa
§ 2a stavebného zákona:
Ing. Marta Slamková

Hlavný riešiteľ:
Ing. arch. Zdena Brzá

Grafické spracovanie:
Ing. Milan Hodas



16. AUGUST
2016

1 : 10 000

3