


Zmena a doplnok č. 2 Územného plánu mesta Partizánske

VEREJNÉ TECHNICKÉ VYBAVENIE ZÁSOBOVANIE PLYNOM A TEPLOM

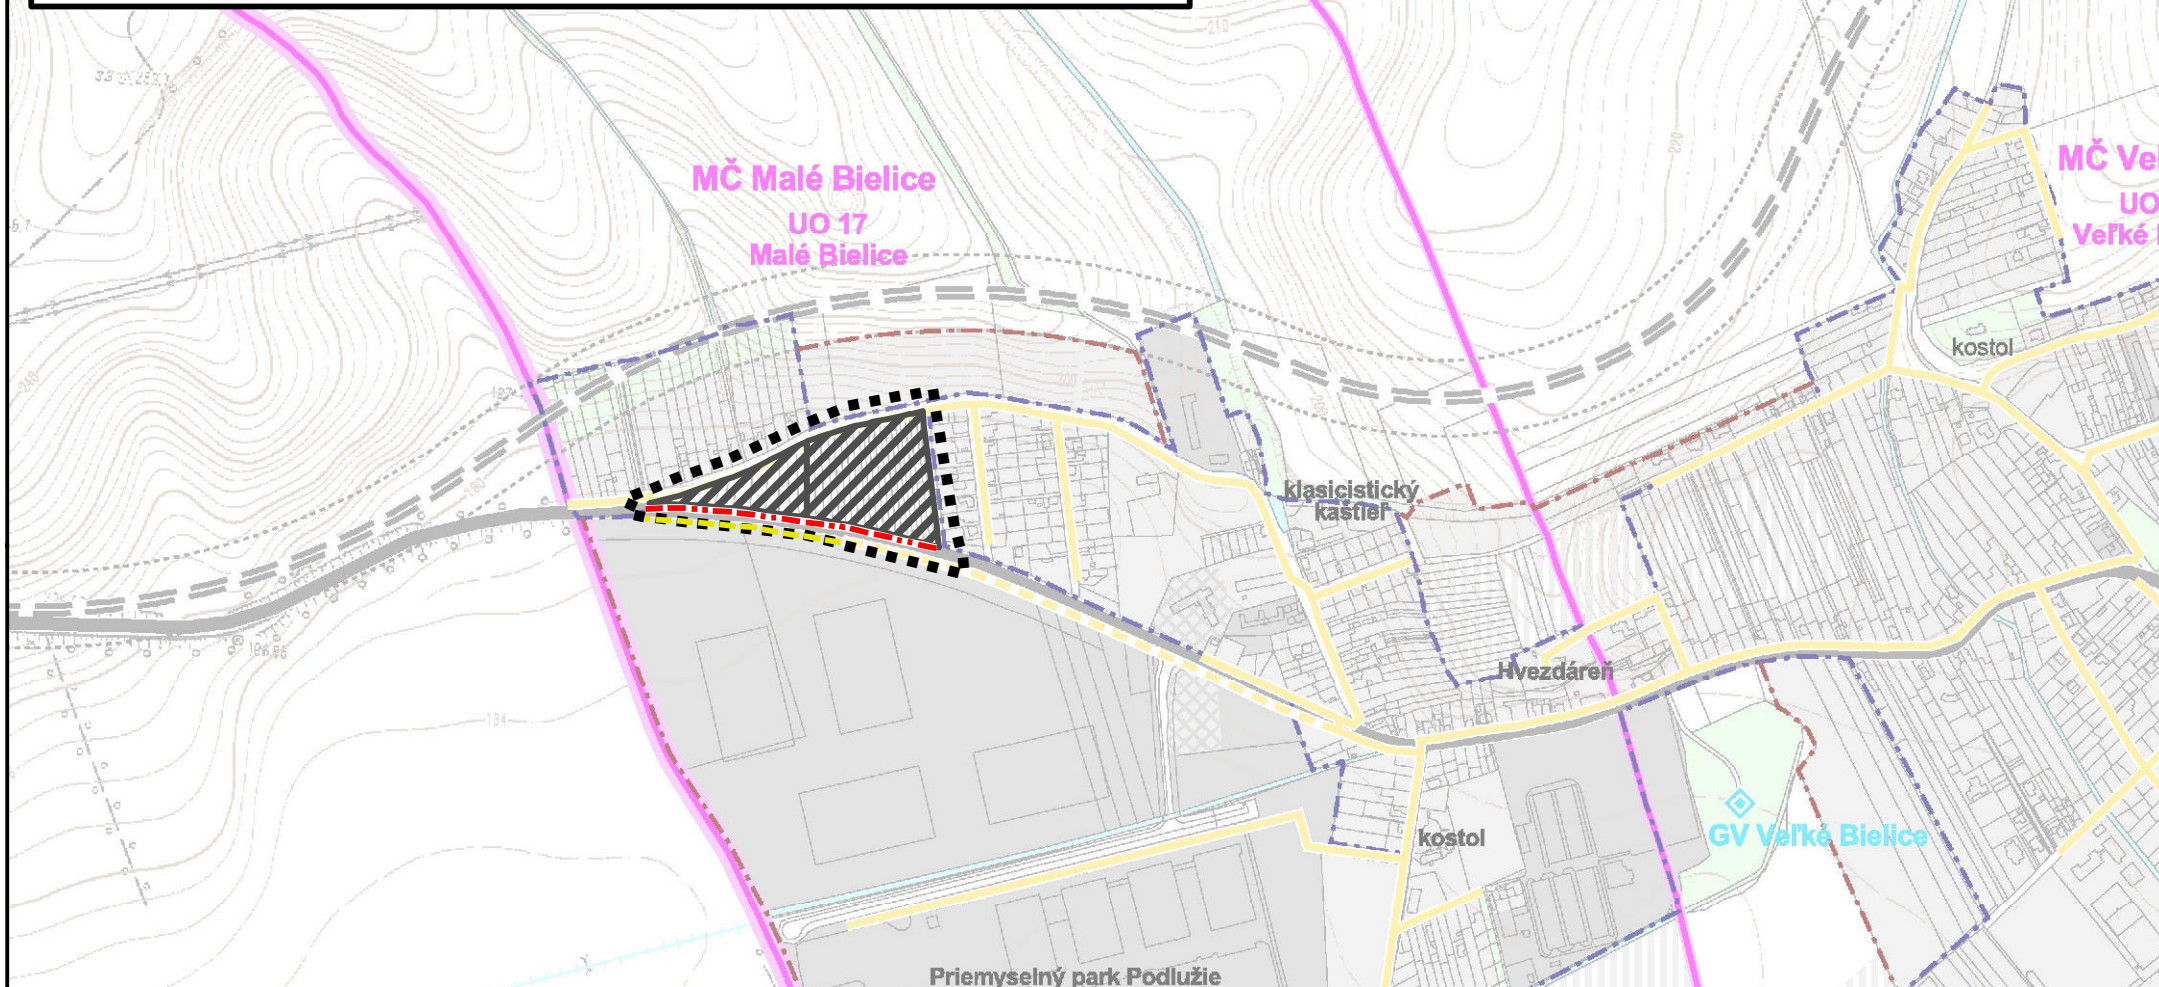

Legenda

- ■ ■ hranica riešeného územia
- hranica zastavaného územia návrh
- ▨ bývanie a občianska vybavenosť - návrh
- STL plynovod - návrh

ZMENA A DOPLNOK Č.2 ÚZEMNÉHO
PLÁNU MESTA PARTIZÁNSKE

VEREJNÉ TECHNICKÉ VYBAVENIE
ZÁSOBOVANIE PLYNOM A TEPLOM

Obdobie spracovania podľa
§ 2a stavebného zákona:
Ing. Marta Slámková

Hlavný riešiteľ:
Ing. arch. Zdena Brzá

Grafické spracovanie:
Ing. Milan Hodas



16. AUGUST
2016

Stupeň:
1 : 10 000

Príloha č.:
5