


Zmena a doplnok č. 2 Územného plánu mesta Partizánske
VEREJNÉ TECHNICKÉ VYBAVENIE
ZÁSOBOVANIE EL. ENERGIOU A TELEKOMUNIKÁCIE

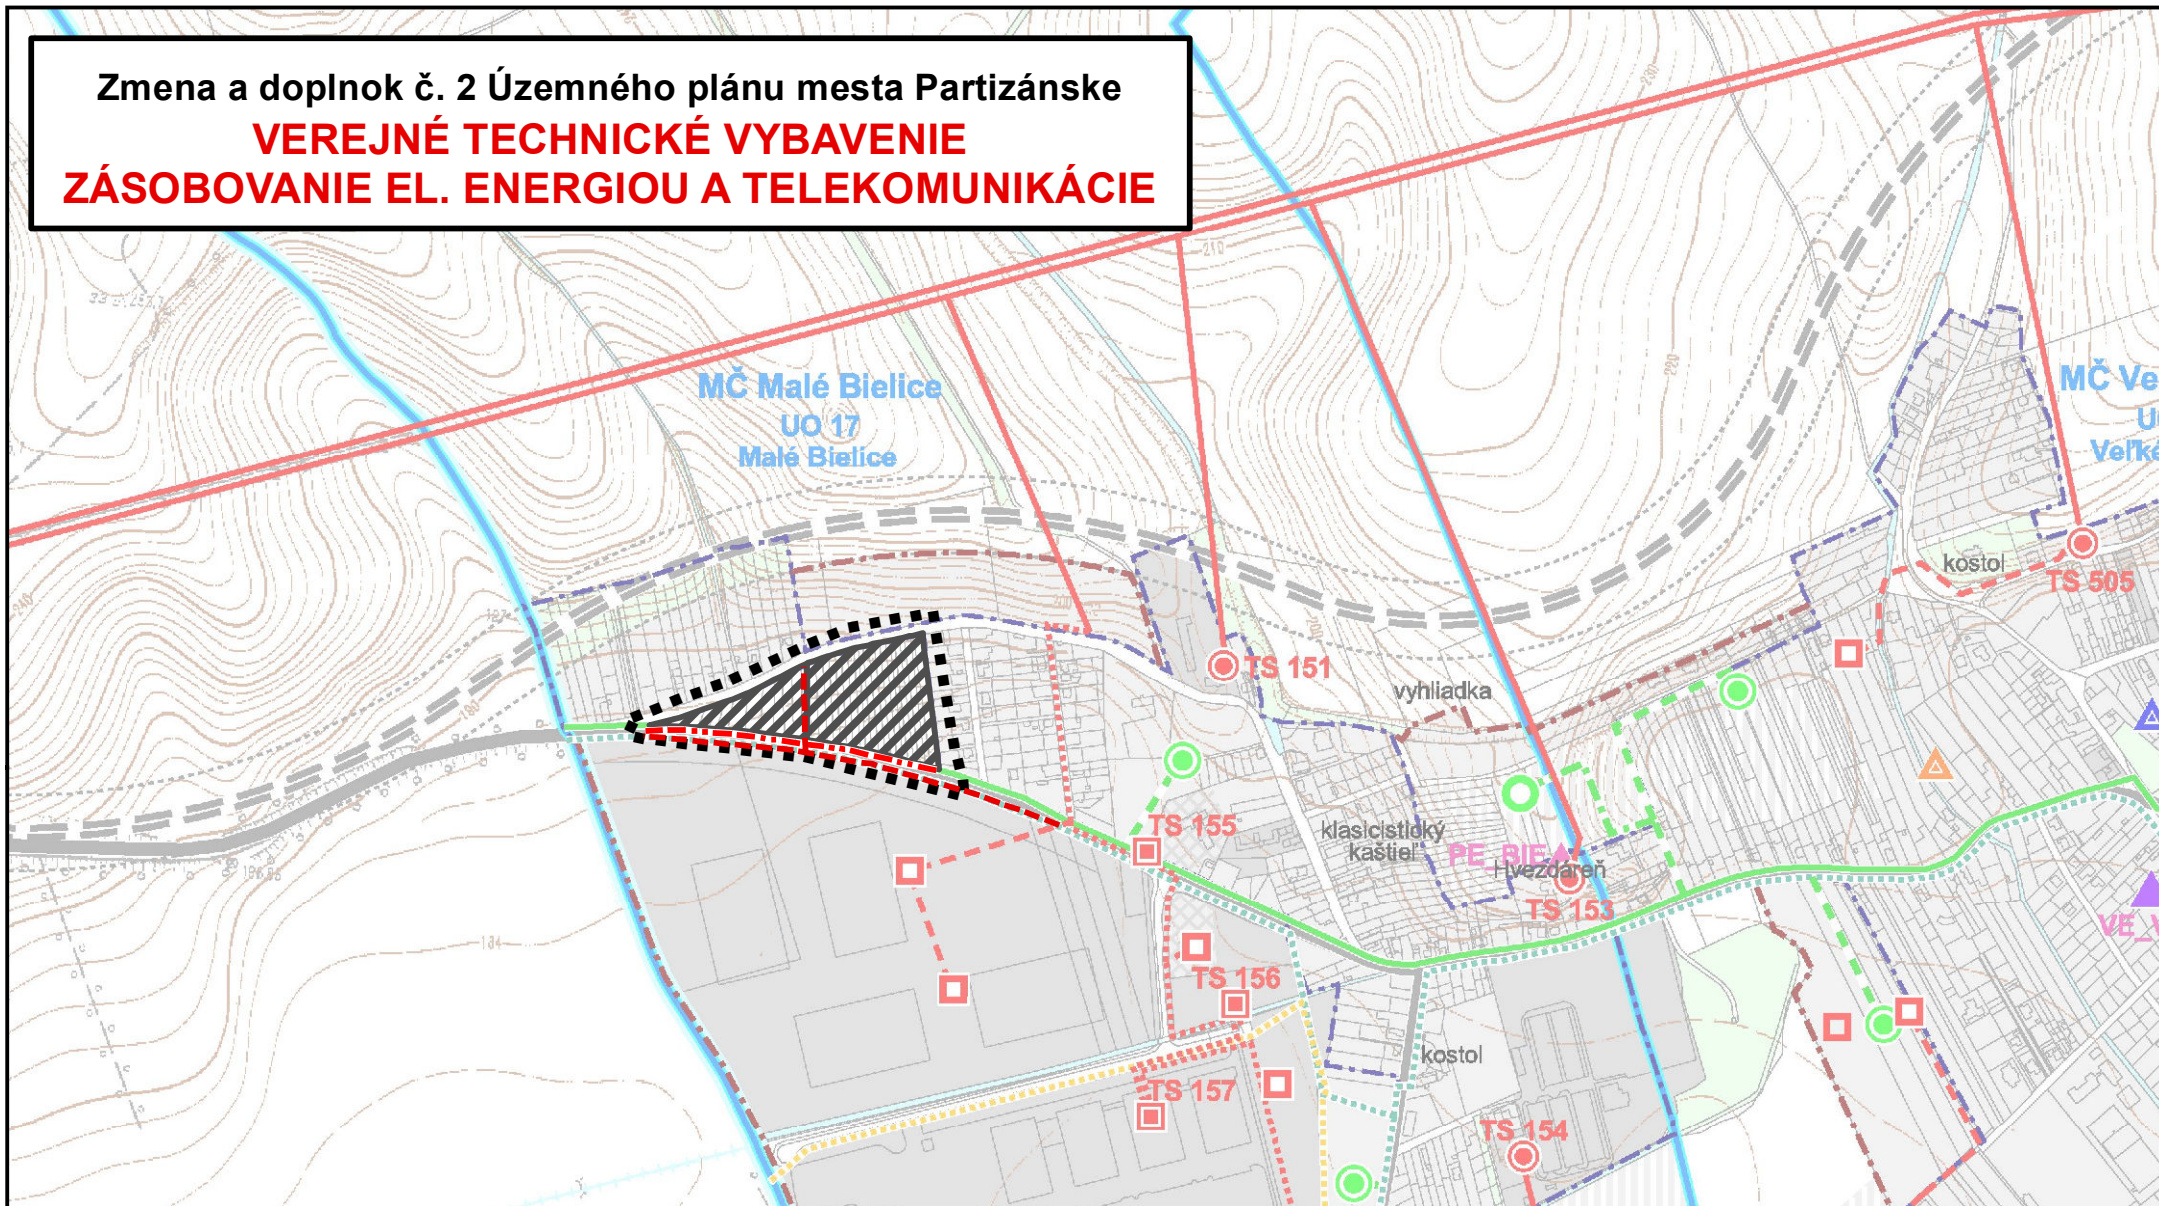

Legenda

- ■ ■ hranica riešeného územia
- hranica zastavaného územia návrh
- ▨ bývanie a občianska vybavenosť - návrh
- VN káblové vedenie - návrh

**ZMENA A DOPLNOK Č.2 ÚZEMNÉHO
PLÁNU MESTA PARTIZÁNSKE**

**VEREJNÉ TECHNICKÉ VYBAVENIE
ZÁSOBOVANIE EL. ENERGIOU A TELEKOMUNIKÁCIE**

Obdobie spôsobilosti podľa
§ 2a stavebného zákona:
Ing. Marta Slámková

Hlavný riešiteľ:
Ing. arch. Zdena Brzá

Grafické spracovanie:
Ing. Milan Hodas



15. AUGUST
2016

Stupeň:
1 : 10 000

Číslo v.:
6