




ÚZEMNÝ PLÁN OBCE STROČÍN

NÁVRH

M 1 : 50 000

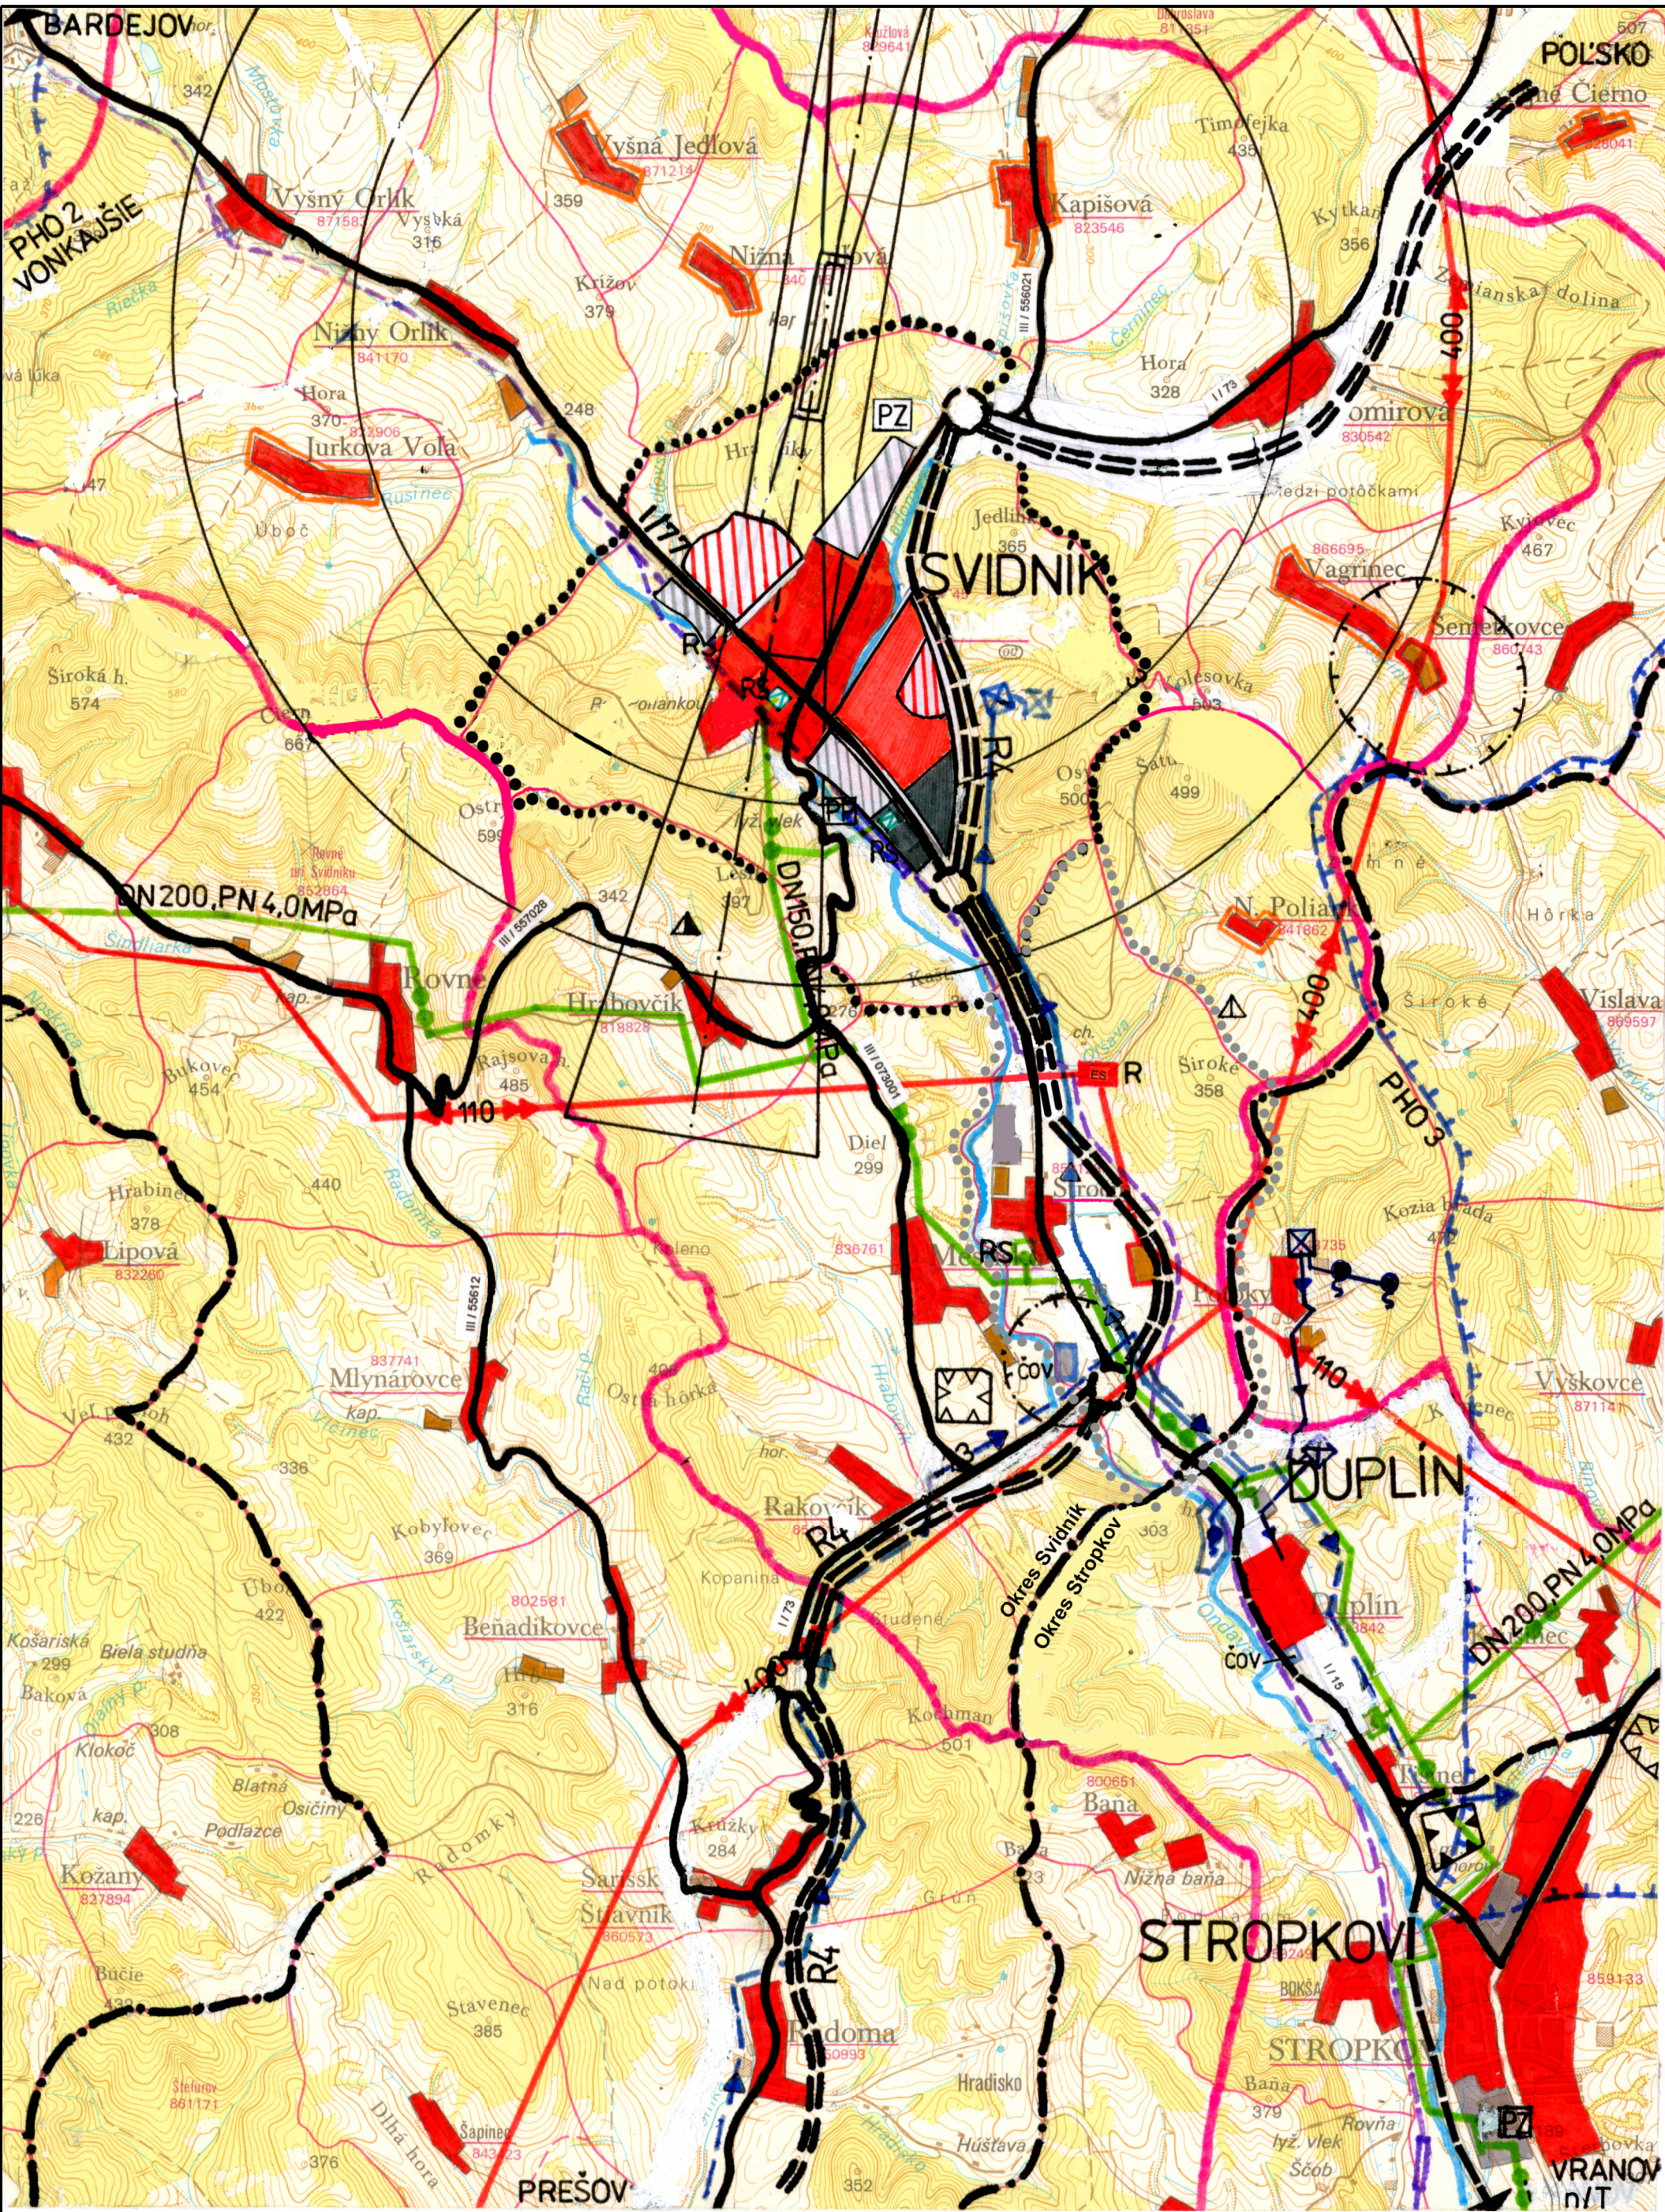

LEGENDA

A.) HRANICE, OCHRANNÉ PÁSMA

STAV	NÁVRH	
		HRANICA RIEŠENÉHO ÚZEMIA , K.Ú. OBCE STROČÍN
		HRANICA K.Ú. MESTA SVIDNÍK
		OCHRANNÉ PÁSMA VŠETKÝCH DRUHOV
		PÁSMO HYGIENICKEJ OCHRANY VODNÝCH ZDROJOV
		HRANICA OKRESU SVIDNÍK
		SUBURBÁNNE PÁSMO
		MESTSKÉHO OSÍDLENIA SVIDNÍK A STROPKOV

B.) OSIDLENIE, FUNKCNE VYUŽITIE ÚZEMIA

STAV	NÁVRH	
		OBYTNÉ ÚZEMIE OSÍDLENIA
		VÝROBNÉ ÚZEMIE
		HOSPODÁRSKE DVORY
		POLNOHOSPODÁRSKEJ VÝROBY
		REKREAČNÉ SÍDLA

C.) VEREJNÁ DOPRAVA A DOPRAVNÉ ZARIADENIA

STAV	NÁVRH	REZERVA	
			RÝCHLOSTNÁ CESTA R4
			MIMOÚROVŇOVÉ KRIŽOVATKY
			CESTY I. TRIEDY
			CESTY III. TRIEDY
			LETISKO
			JEDNOKOĽAJNÁ ŽELEZNIČNÁ TRAT'
			ŽELEZNIČNÉ STANICE

D.) NADRADENÁ TECHNICKÁ INFRAŠTRUKÚRA

STAV	NÁVRH	
		ČISTIAREŇ ODPADOVÝCH VOD MESTA SVIDNÍK
		HLAVNÉ VODOVODNÉ ZÁSOBOVACIE POTRUBIA
		VODOJEMY
		VODNÉ ZDROJE
		110 kV VONKAJŠIE ELEKTRICKÉ VEDENIA
		2 x 400 kV VONKAJŠIE ELEKTRICKÉ VEDENIE
		ELEKTRICKÁ STANICA 110/22kV
		VTL PLYNOVOD
		REGULAČNÁ STANICA ZEMNÉHO PLYNU VTL / STL

E.) OSTATNÉ JAVY A PRVKY

STAV	NÁVRH	
		SKLÁDKA ODPADOVÝCH VOD KTORÝ NIE JE NEBEZPEČNÝ
		PRÍMYSELNÉ PARKY
		PRÍMYSELNÉ ZÓNY
		CHRÁNENÉ LOŽISKOVÉ ÚZEMIA
		DOBYVACIE PRIESTORY

Osoba s odbornou spôsobilosťou pre obstarávanie ÚPP a ÚPD Ing. Martin Hudec, Košice, registračné číslo 275

URBAN studio s.r.o. PROJEKTOVÁ KANCELÁRIA	URBANIZMUS-ÚZEMNÝ PLÁN-EKOLÓGIA-ŽIVOTNÉ PROSTREDIE Košice, Letná ul. č. 45, www.urban.sk, urban@urban.sk	dátum spracovania: 2015
názov dokumentácie:	ÚZEMNÝ PLÁN OBCE STROČÍN - NÁVRH	číslo výkresu: 7
názov výkresu:	ŠIRŠIE VZŤAHY	
autor: ING. ARCH. D. HUDEC	projektant: ING. ARCH. D. HUDEC	
ARCHIGRAPH STUDIO	grafika: ING. A. MEZEJOVÁ ARCHITEKTONICKO-GRAFICKÉ ŠTÚDIO, Letná 45, 041 91 Košice	mierka: 1:50000