


Zmena a doplnok č. 2 Územného plánu mesta Partizánske

VÝKRES REGULATÍVOV

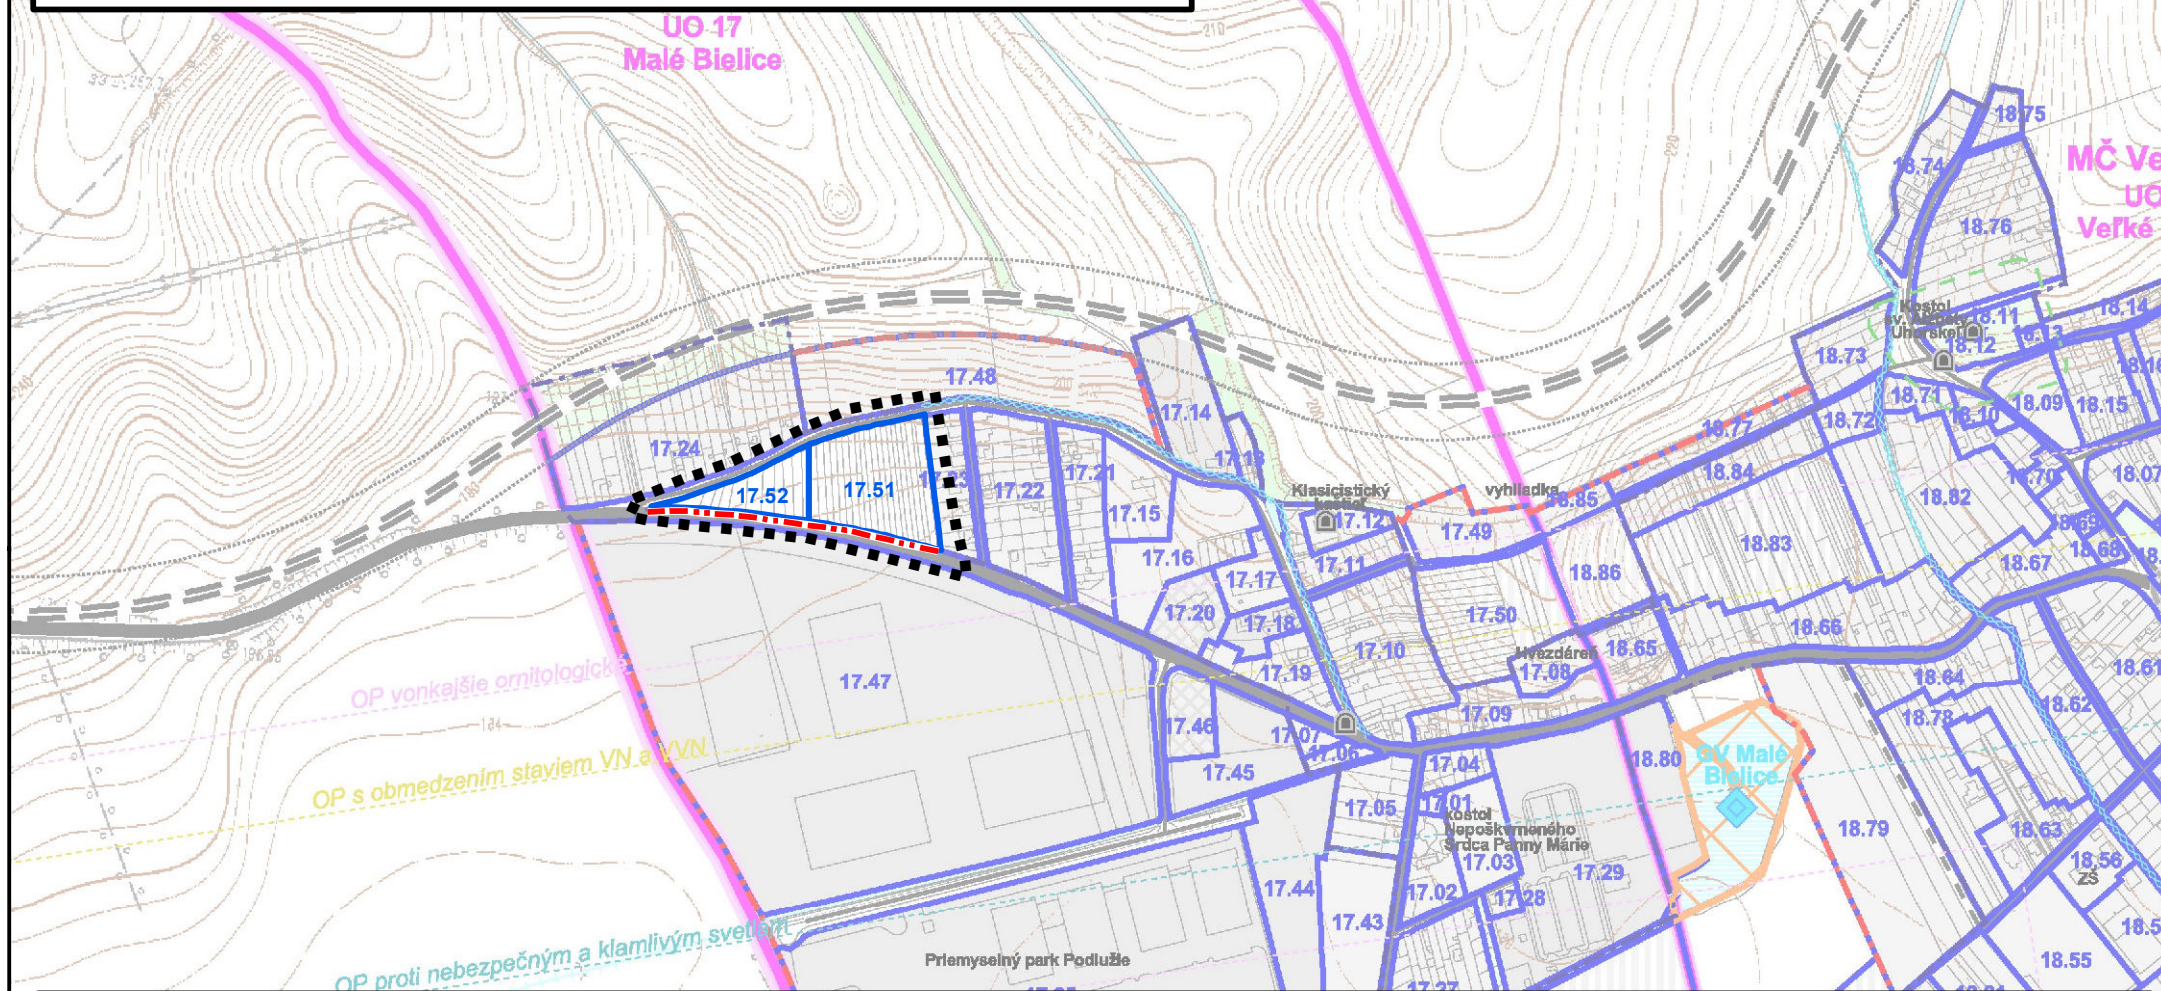

Legenda

- ■ ■ hranica riešeného územia
- — — hranica zastavaného územia návrh
- hranica regulačného bloku
- 17.51 označenie regulačného bloku

ZMENA A DOPLNOK Č.2 ÚZEMNÉHO
PLÁNU MESTA PARTIZÁNSKE

VÝKRES REGULATÍVOV

Obdobie spracovania podľa
zákona:
Ing. Marta Slámková

Hlavný riešiteľ:
Ing. arch. Zdena Brzá

Grafické spracovanie:
Ing. Milan Hodas



AUGUST
2016

1 : 10 000

9