


Zmena a doplnok č. 2 Územného plánu mesta Partizánske
VYHODNOTENIE DÔSLEDKOV NAVRHOVANÉHO STAVEBNÉHO ROZVOJA
A INÝCH ZÁMEROV NA POĽNOHOSPODÁRSKEJ PÔDE

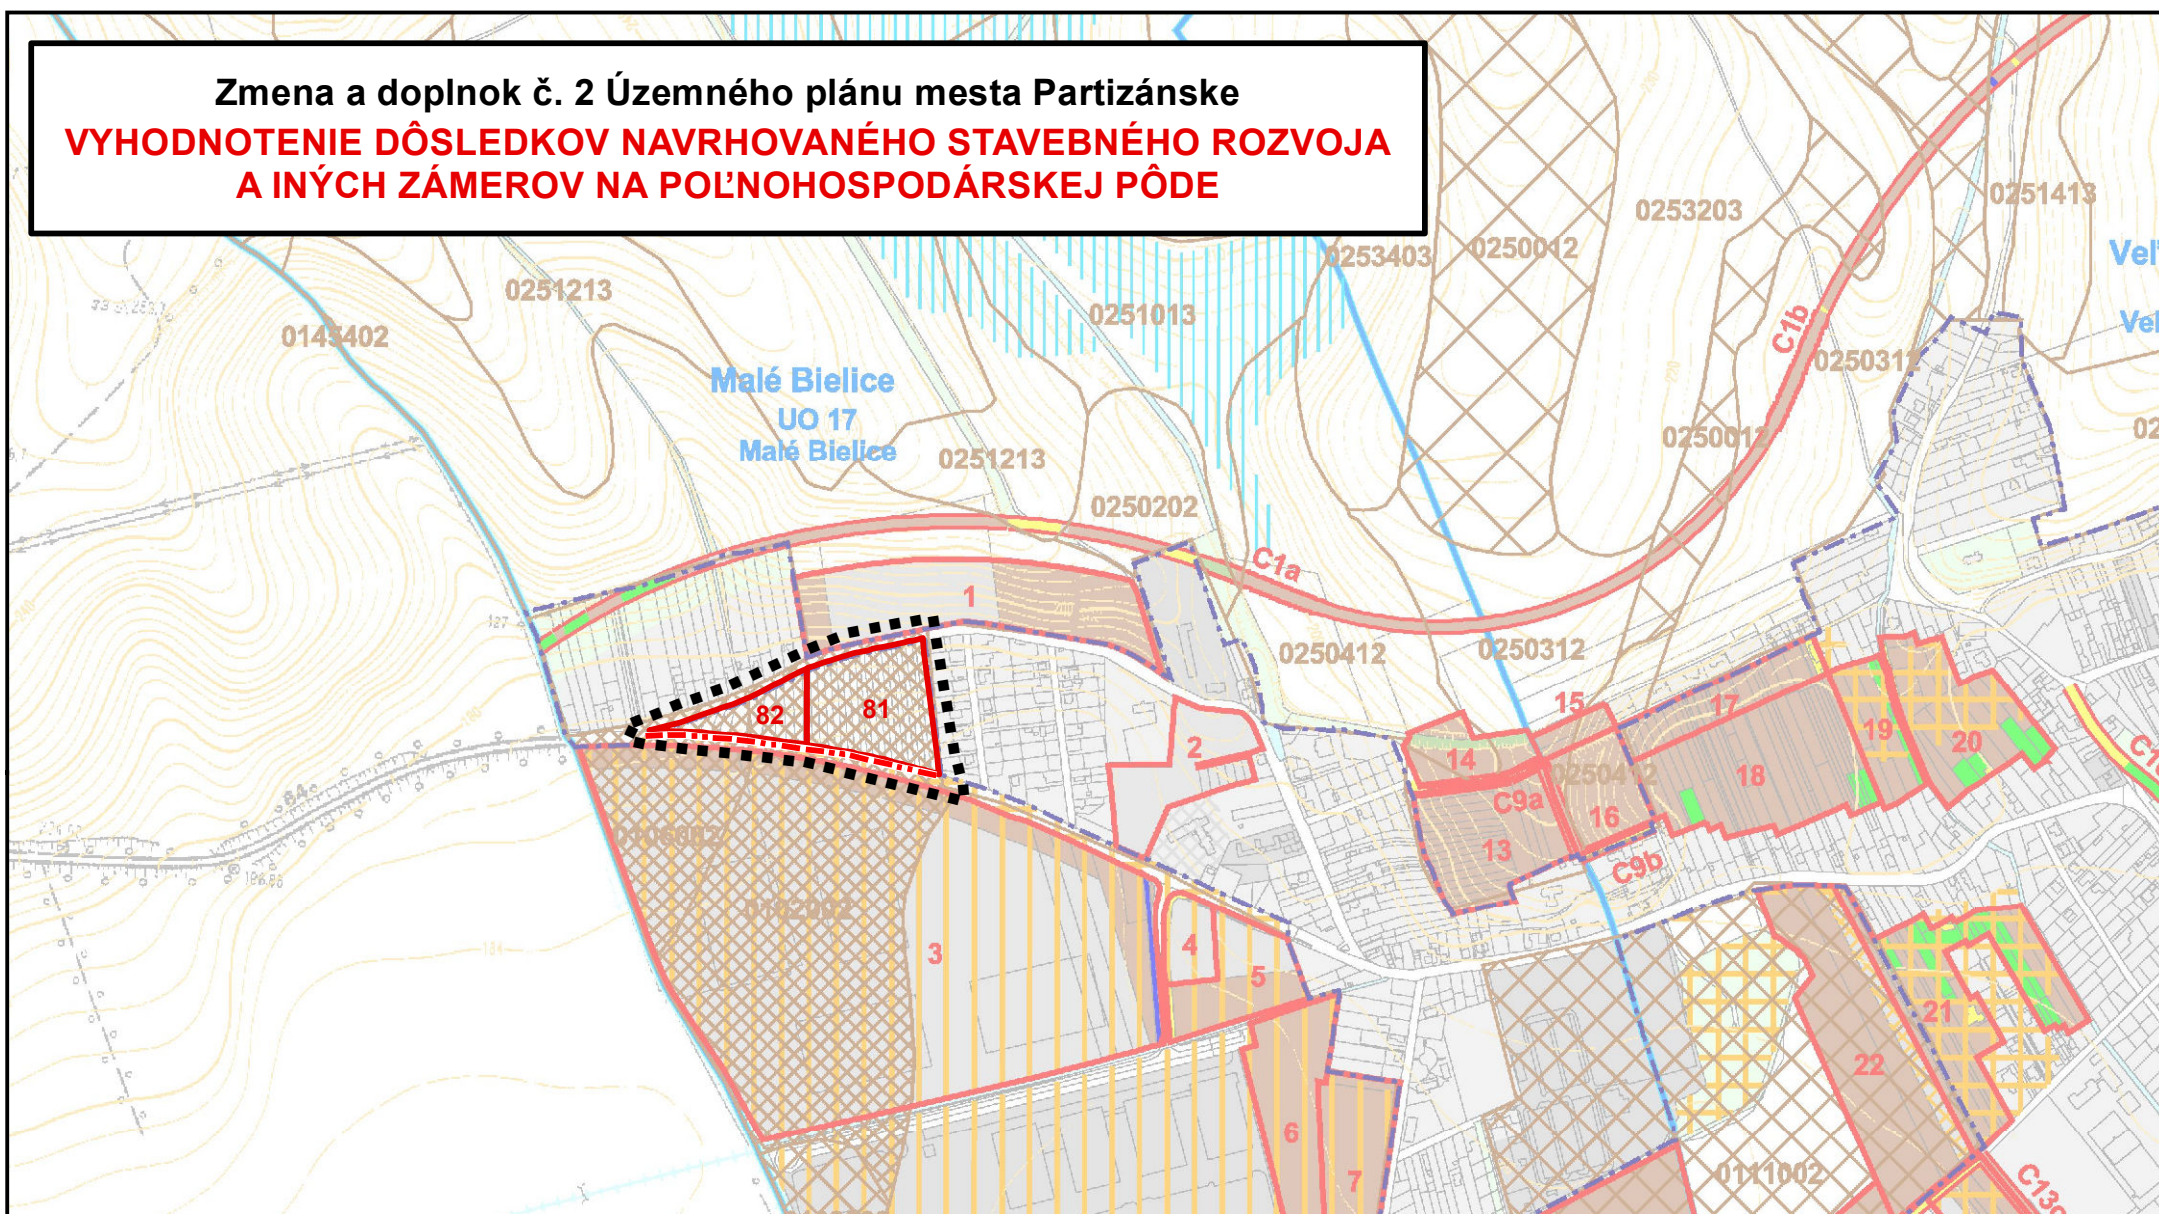

Legenda

- ■ ■ hranica riešeného územia
- hranica zastavaného územia návrh
- lokalita navrhovaného stavebného a iného zámeru na poľnohospodárskej pôde
- 82 číslo lokality navrhovaného stavebného a iného zámeru na poľnohospodárskej pôde

**ZMENA A DOPLNOK Č.2 ÚZEMNÉHO
PLÁNU MESTA PARTIZÁNSKE**

VYHODNOTENIE DÔSLEDKOV NAVRHOVANÉHO STAVEBNÉHO ROZVOJA
A INÝCH ZÁMEROV NA POĽNOHOSPODÁRSKEJ PÔDE

Obdobie spracovania podľa
§ 2a stavebného zákona:
Ing. Marta Slámková

Hlavný riešiteľ:
Ing. arch. Zdena Brzá

Grafické spracovanie:
Ing. Milan Hodas



1. AUGUST
2016

1 : 10 000

8