


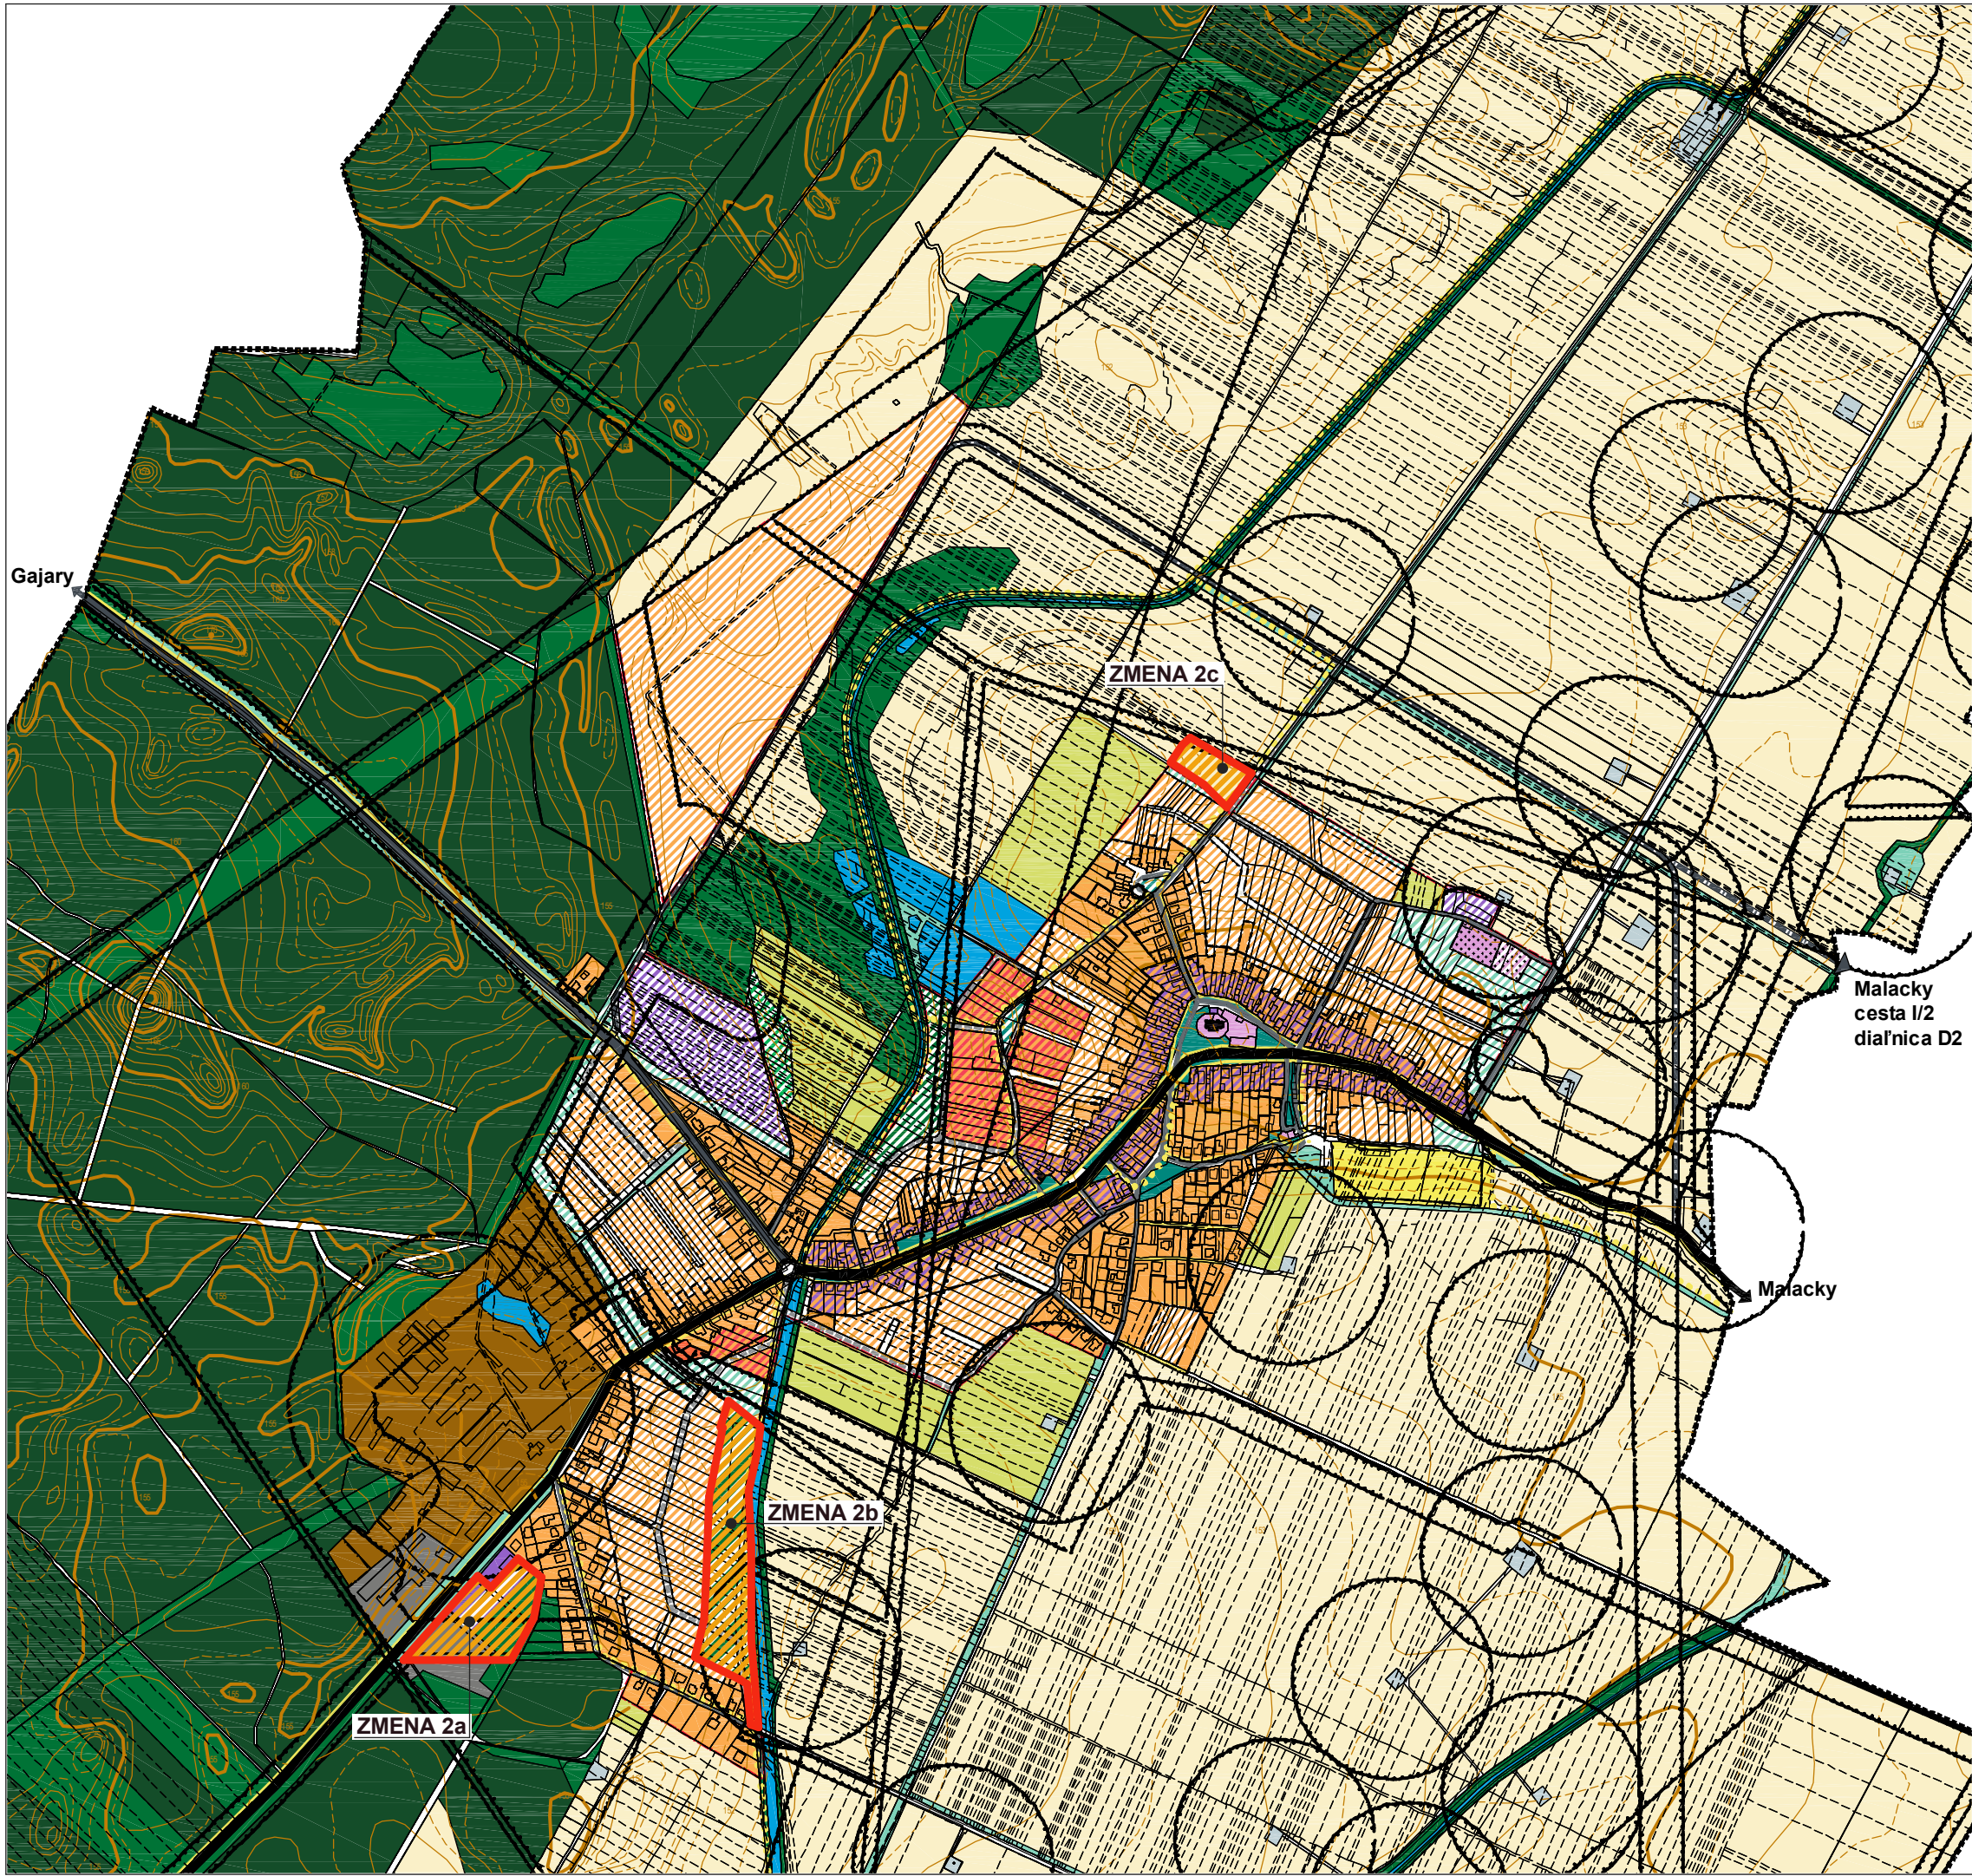

Legenda

stav	návrh
■■■■	hranica katastrálneho (riešeného) územia
■■■■■	hranica zastavaného územia obce
■■■■■	ochranné pásma všetkých druhov
■	pamiatkovo chránený objekt (objekt zapísaný v ÚZPF) - národná kultúrna pamiatka

■	obytné územia so zástavbou rodinných domov
■	obytné územia so zástavbou málopodlažných bytových domov
■	zmiešané jadrové územia
■	zmiešané územia bývania a vybavenosti
■	zmiešané územia, areály a zariadenia verejnej nekomerčnej vybavenosti (sociálna infraštruktúra)
■	zmiešané územia, areály a zariadenia komerčnej vybavenosti (obchod a služby)
■	zmiešané územia, areály a zariadenia športu a rekreácie (rekreačné územia)
■	plochy cintorínov
■	územia poľnohospodárskej výroby
■	územia so špecifickou účelovou zástavbou (stodoly)
■	územia výroby a služieb
■	územia distribúcie a skladovania
■	územia verejného technicko-infraštruktúrného vybavenia
■	plochy záhrad pri rodinných domoch
■	plochy vnútro sídelnej parkovo upravenej zelene
■	plochy izolačnej, sprievodnej a výplňovej zelene
■	plochy krajinej, krajinnársky a environmentálne stabilizačnej zelene
■	plochy lesov
■	plochy poľnohospodárskej pôdy
■	plochy rekultivovanej skládky odpadov - špecifická ochranná zeleň
■	vodné toky a plochy

■■■■	komunikácia nadmiestneho až regionálneho významu
■■■■■	komunikácia miestneho až nadmiestneho významu
■■■■■	výhledová komunikácia nadmiestneho významu
■■■■■	ťažisková miestna obslužná komunikácia
■■■■■	ťažiskové pešie a cyklistické trasy

HRANICA ZMENY 2/2016

OZNÁMENIE O STRATEGICKOM DOKUMENTE

ÚZEMNÝ PLÁN OBCE KOSTOLIŠTE
ZMENA Č.2/2016

OBSTARÁVATEĽ : OBEC KOSTOLIŠTE

SPRACOVATEĽ : A5 ATELIER ARCHITEKTÚRY A URBANIZMU TRNAVA

NÁVRH PRIESTOROVÉHO USPORIADANIA
A FUNKČNÉHO VYUŽITIA
ZMIEN A DOPLNKOV

HLAVNÝ RIEŠITEĽ: ING.ARCH.PETER ODNOGA, ING.ARCH.TAMARA ČENDULOVA

1:10 000

2

12/2016