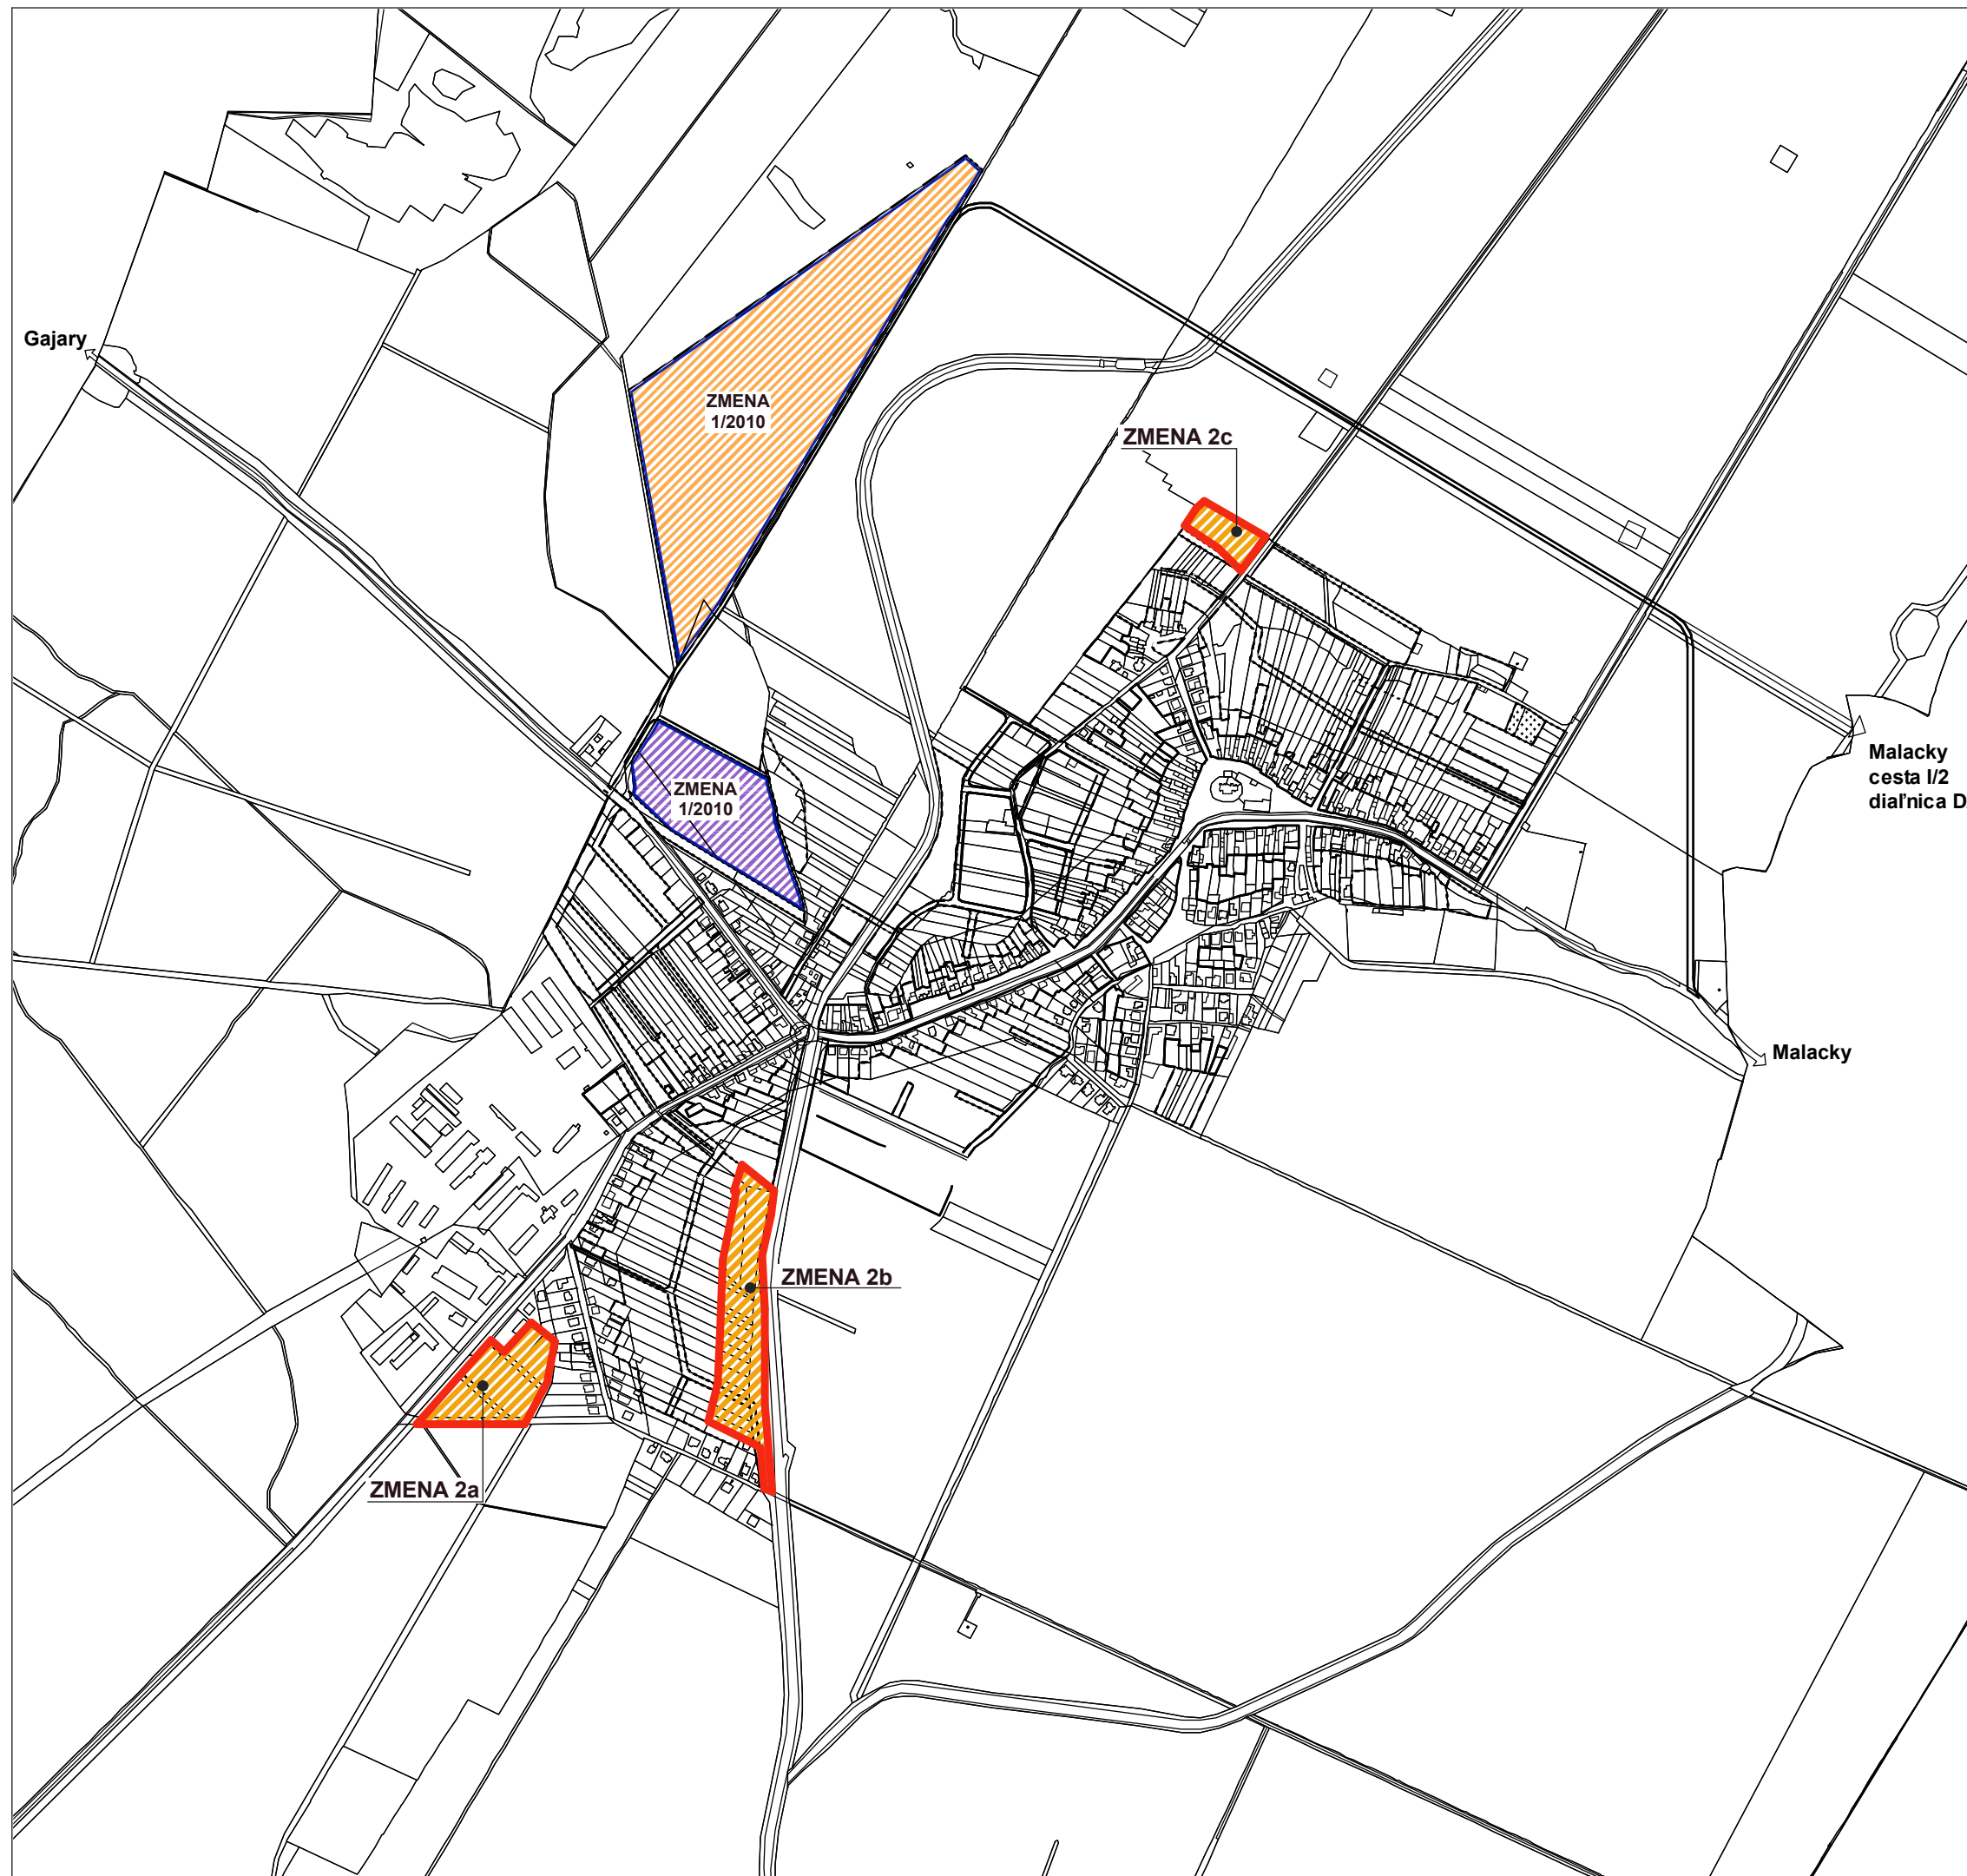


OZNÁMENIE O STRATEGICKOM DOKUMENTE

ÚZEMNÝ PLÁN OBCE KOSTOLIŠTE
ZMENA Č.2/2016

OBSTARÁVATEĽ : OBEC KOSTOLIŠTE
SPRACOVATEĽ : A5 ATELIÉR ARCHITEKTÚRY A URBANIZMU TRNAVA

NÁVRH PRIESTOROVÉHO USPORIADANIA
A FUNKČNÉHO VYUŽITIA
ZMIEN A DOPLNKOV

HLAVNÝ RIEŠITEĽ: ING.ARCH.PETER ODNOGA, ING.ARCH.TAMARA ČENDULOVA