


ÚZEMNÝ PLÁN OBCE PEČOVSKÁ NOVÁ VES ZMĚNY A DOPLNKY Č.1

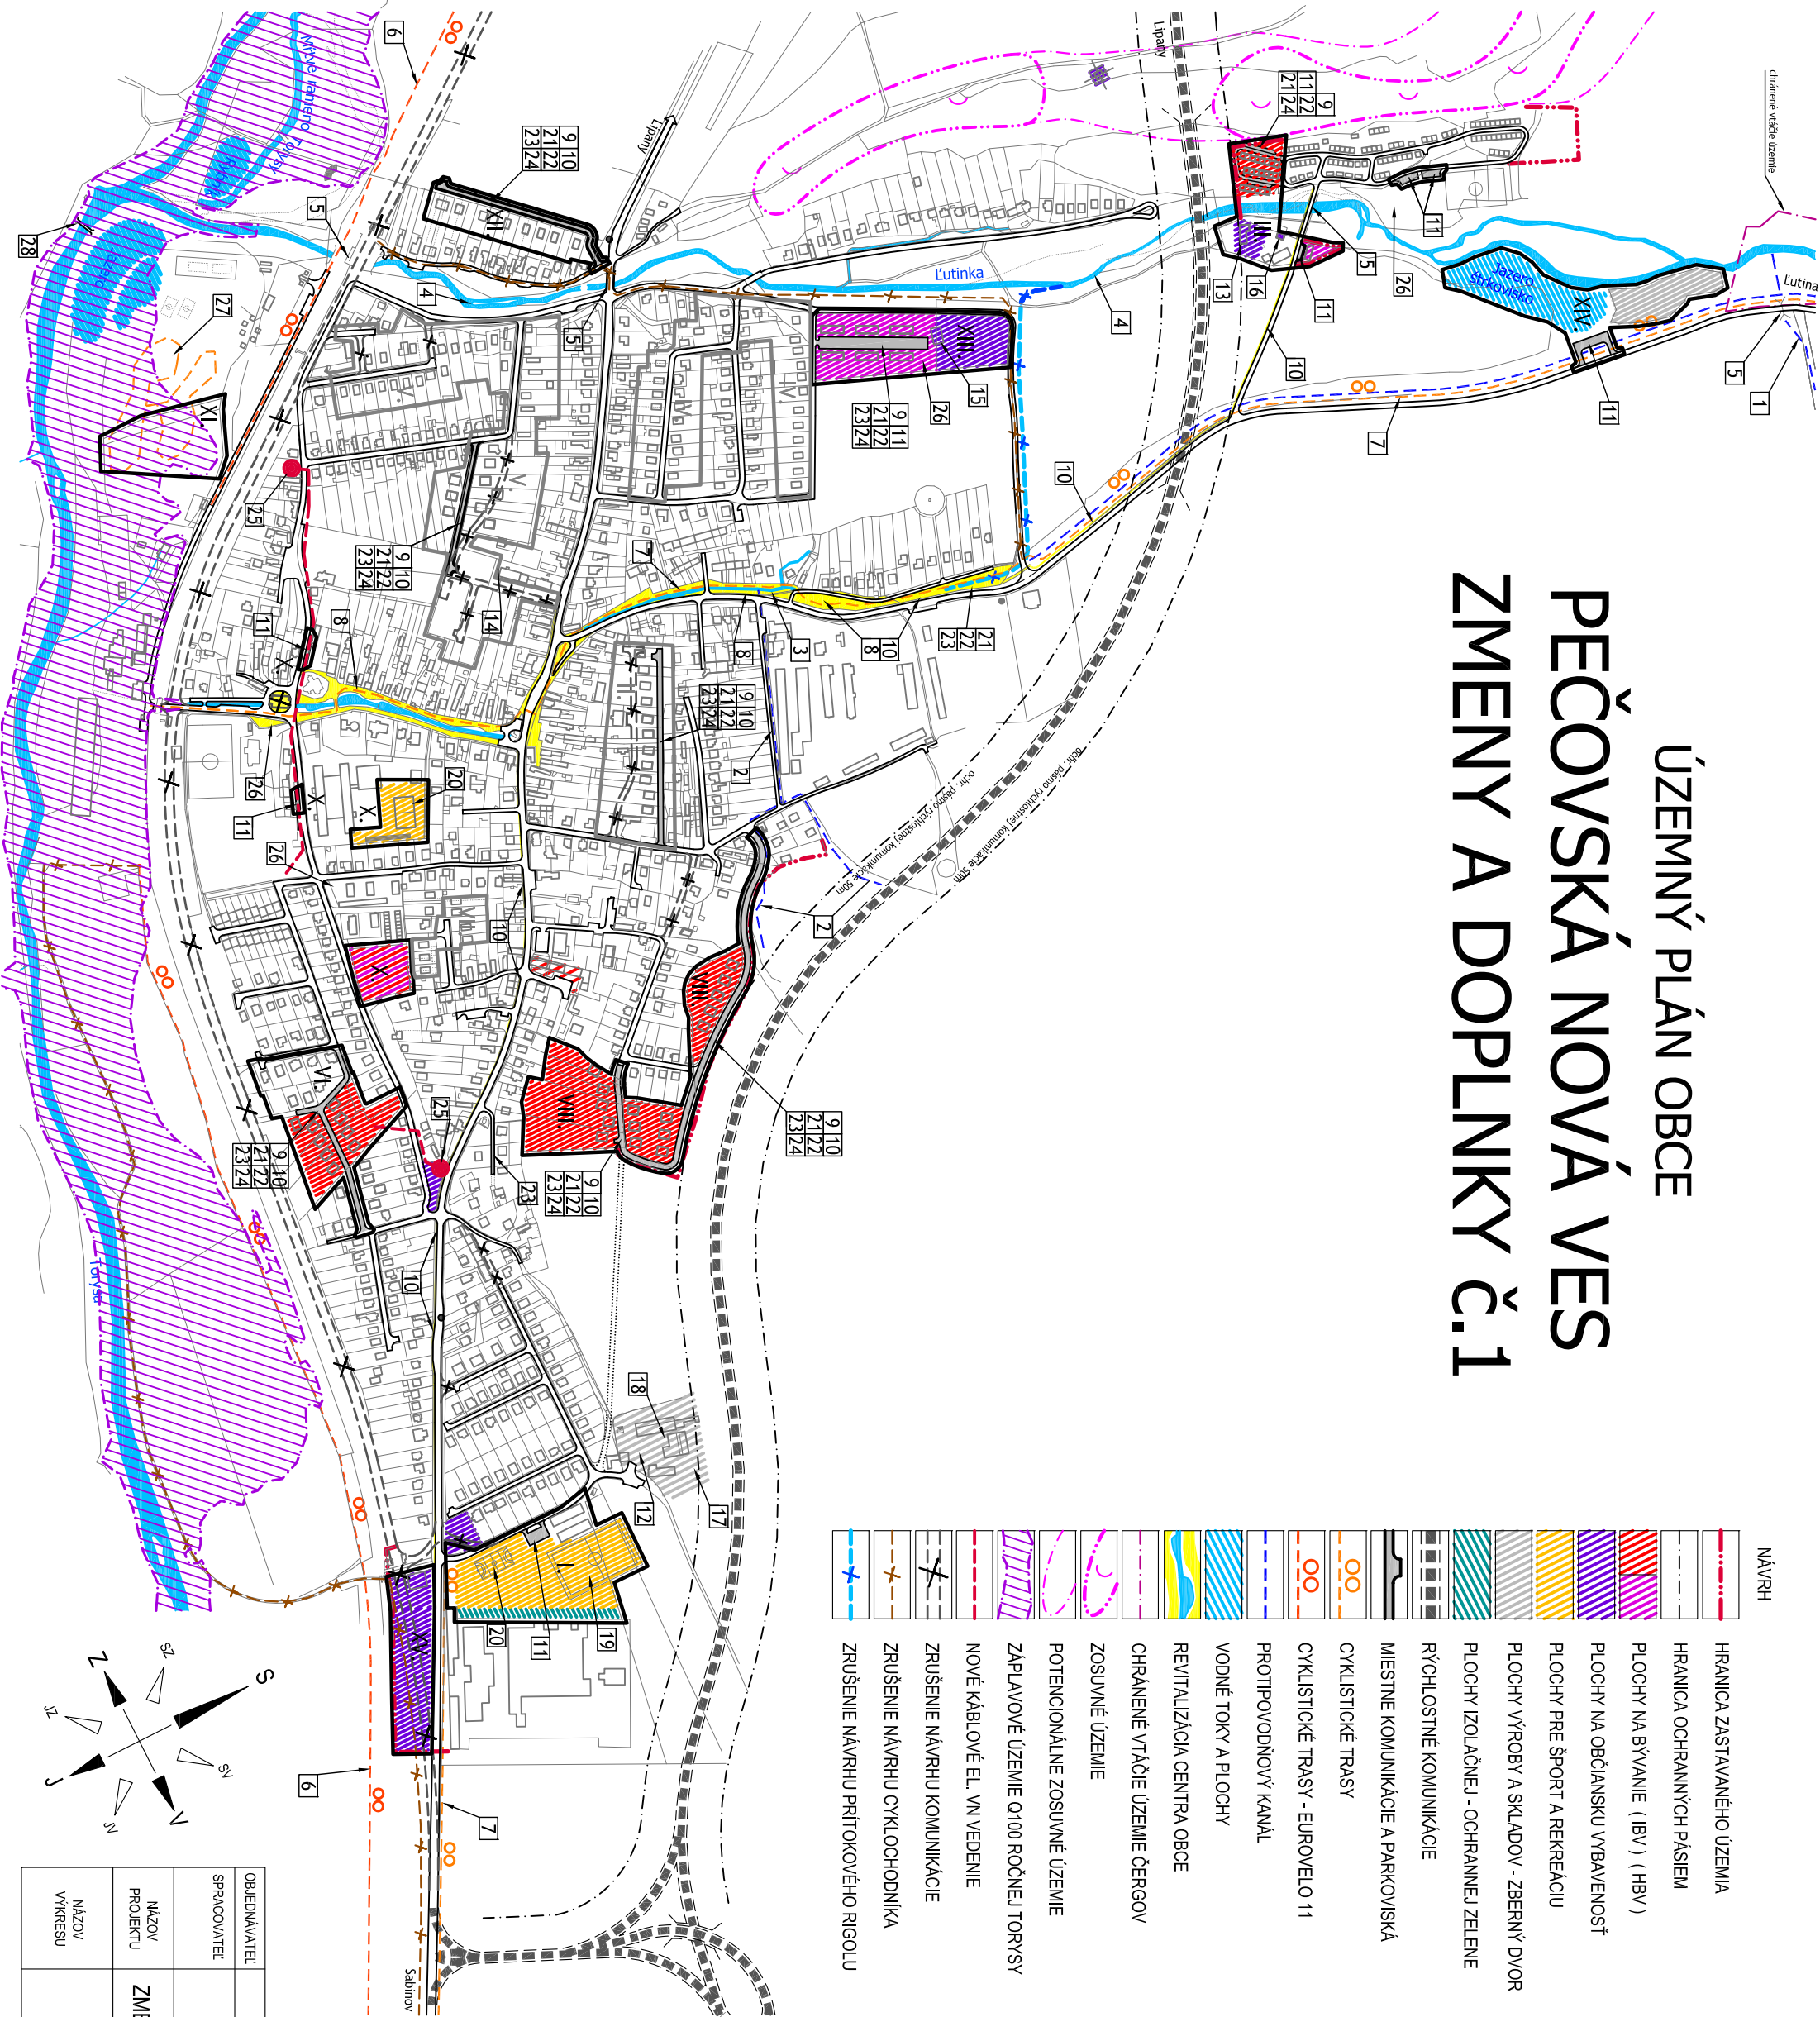

- NÁVRH
- HRANICA ZASTAVANÉHO ÚZEMIA

HRANICA OCHRANNÝCH PÁSIEM

PLOCHY NA BÝVANIE (IBV) (HBV)

PLOCHY NA OBČANSKÚ VYBAVENOSŤ

PLOCHY PRE ŠPORT A REKREÁCIU

PLOCHY VÝROBY A SKLADOV - ZBERNÝ DVOR

PLOCHY IZOLAČNEJ - OCHRANNEJ ZELENE

RÝCHLOSTNÉ KOMUNIKÁCIE

MIESTNE KOMUNIKÁCIE A PARKOVISKÁ

CYKLISTICKÉ TRASY

CYKLISTICKÉ TRASY - EUROVELO 11

PROTIPOVODNÝ KANÁL

VODNÉ TOKY A PLOCHY

REVITALIZÁCIA CENTRA OBCE

CHRÁNENÉ VTÁČIE ÚZEMIE ČERGOV

ZOSUVNÉ ÚZEMIE

POTENCIÁLNE ZOSUVNÉ ÚZEMIE

ZÁPLAVOVÉ ÚZEMIE Q100 ROČNEJ TORYSY

NOVÉ KÁBLOVÉ EL. VN VEDENIE

ZRUŠENIE NÁVRHU KOMUNIKÁCIE

ZRUŠENIE NÁVRHU CYKLOCHODNIKA

ZRUŠENIE NÁVRHU PRIŤOKOVÉHO RIGOLU

- ZOZNAM VEREJNOPROSPEŠNÝCH STAVIEB
- 1

PROTIPOVODNÝ ODVODŇOVACÍ KANÁL
- 2

ODVODŇOVACIA PRIEKOPA A POTRUBIE
- 3

PRIETOKOVÉ KANÁLY - REKONŠTRUKCIA
- 4

REGULÁCIA RIEČKY LUTINKA
- 5

REKONŠTRUKCIA MOSTA
- 6

CYKLOCHODNÍK "EUROVELO 11"
- 7

CYKLOCHODNÍK
- 8

REVITALIZÁCIA CENTRA OBCE
- 9

NOVÁ MIESTNA KOMUNIKÁCIA
- 10

NOVÝ CHODNÍK
- 11

NOVÉ VEREJNÉ PARKOVISKO
- 12

NOVÁ VNÚTROAREÁLOVÁ KOMUNIKÁCIA
- 13

NOVÁ MATERSKÁ ŠKOLA
- 14

PRIŠTAVBA MATERSKEJ ŠKOLY
- 15

PREVÁDZKOVÝ VZDELÁVACIE CENTRUM
- 16

CENTRUM HYGIENY, PRÁČOVNA
- 17

NOVÝ ZBERNÝ DVOR, TECHNICKÉ SLUŽBY
- 18

REKONŠTRUKCIA VIACÚČELOVEJ HALY
- 19

ŠPORTOVÝ AREÁL
- 20

MULTIFUNKČNÉ IHRSKO
- 21

ROZŠÍRENIE KANALIZAČNEJ SIETE
- 22

ROZŠÍRENIE VODOVODNEJ SIETE
- 23

ROZŠÍRENIE PLYNOFICAČNEJ SIETE
- 24

ROZŠÍRENIE ELEKTR. A TELEKOM. SIETE
- 25

NOVÁ TRAFOSTANICA
- 26

DETSKÉ IHRSKO
- 27

BIKROSOVÝ (CYKLOKROSOVÝ) AREÁL
- 28

LAVKA PRE PEŠÍCH A CYKLISTOV

- LOKALITY VYVOLANÉ ŽAD ÚPN-O
- I.

ZA MAEROM
- II.

ŽIDOVSKÁ
- III.

RÓMSKA OSADA
- IV.

NOVÁ
- V.

ORGOVÁNOVÁ
- VI.

JABLOŇOVÁ, JUŽNÁ
- VII.

POLSKÝ DVOR
- VIII.

NA PEČOVEC
- IX.

OSTATNÉ
- X.

NA RYBNÍKCH, ŠKOLSKÁ
- XI.

HOLINA, HALAĽOŠ
- XII.

NA ČERVENICU
- XIII.

POD LUCINKAMI
- XIV.

OLŠINKY
- XV.

PRI ZT5

POZNÁMKA:
LOKALITY OZNAČENÉ SVOU FARBOU SÚ PREVZATÉ Z PÁVODNÉHO ÚPN BEZ ZMĚN, ALEBO LEN S MINIMÁLNIMI ZMĚNAMI.
LOKALITY OZNAČENÉ ČERNOU FARBOU SÚ VÝRAŽNE ZMĚNENÉ OPROTI PÁVODNÉMU ÚPN, ALEBO SÚ CELKOM NOVÉ.

OBJEDNÁVATEĽ	OBEC PEČOVSKÁ NOVÁ VES	DÁTUM	DECEMBER 2016
SPRÁCOVATEĽ	ATELIER MEDIČI PREŠOV		
	Ing. arch. J. MEDVEČEK+HERETIK	ATELIER MEDIČI, Okružná 46, 080 01 PREŠOV tel. 0907779005, e-mail: ateliermedici@gmail.com	
NÁZOV PROJEKTU	ZMĚNY A DOPLNKY Č.1 ÚPN OBCE PEČOVSKÁ NOVÁ VES		
NÁZOV VÝKRESU	SCHEMA ZÁVÄZNÝCH ČASŤÍ RIEŠENIA A VEREJNOPROSPEŠNÝCH STAVIEB		