PREHĽADNÁ SITUÁCIA M 1:20 000

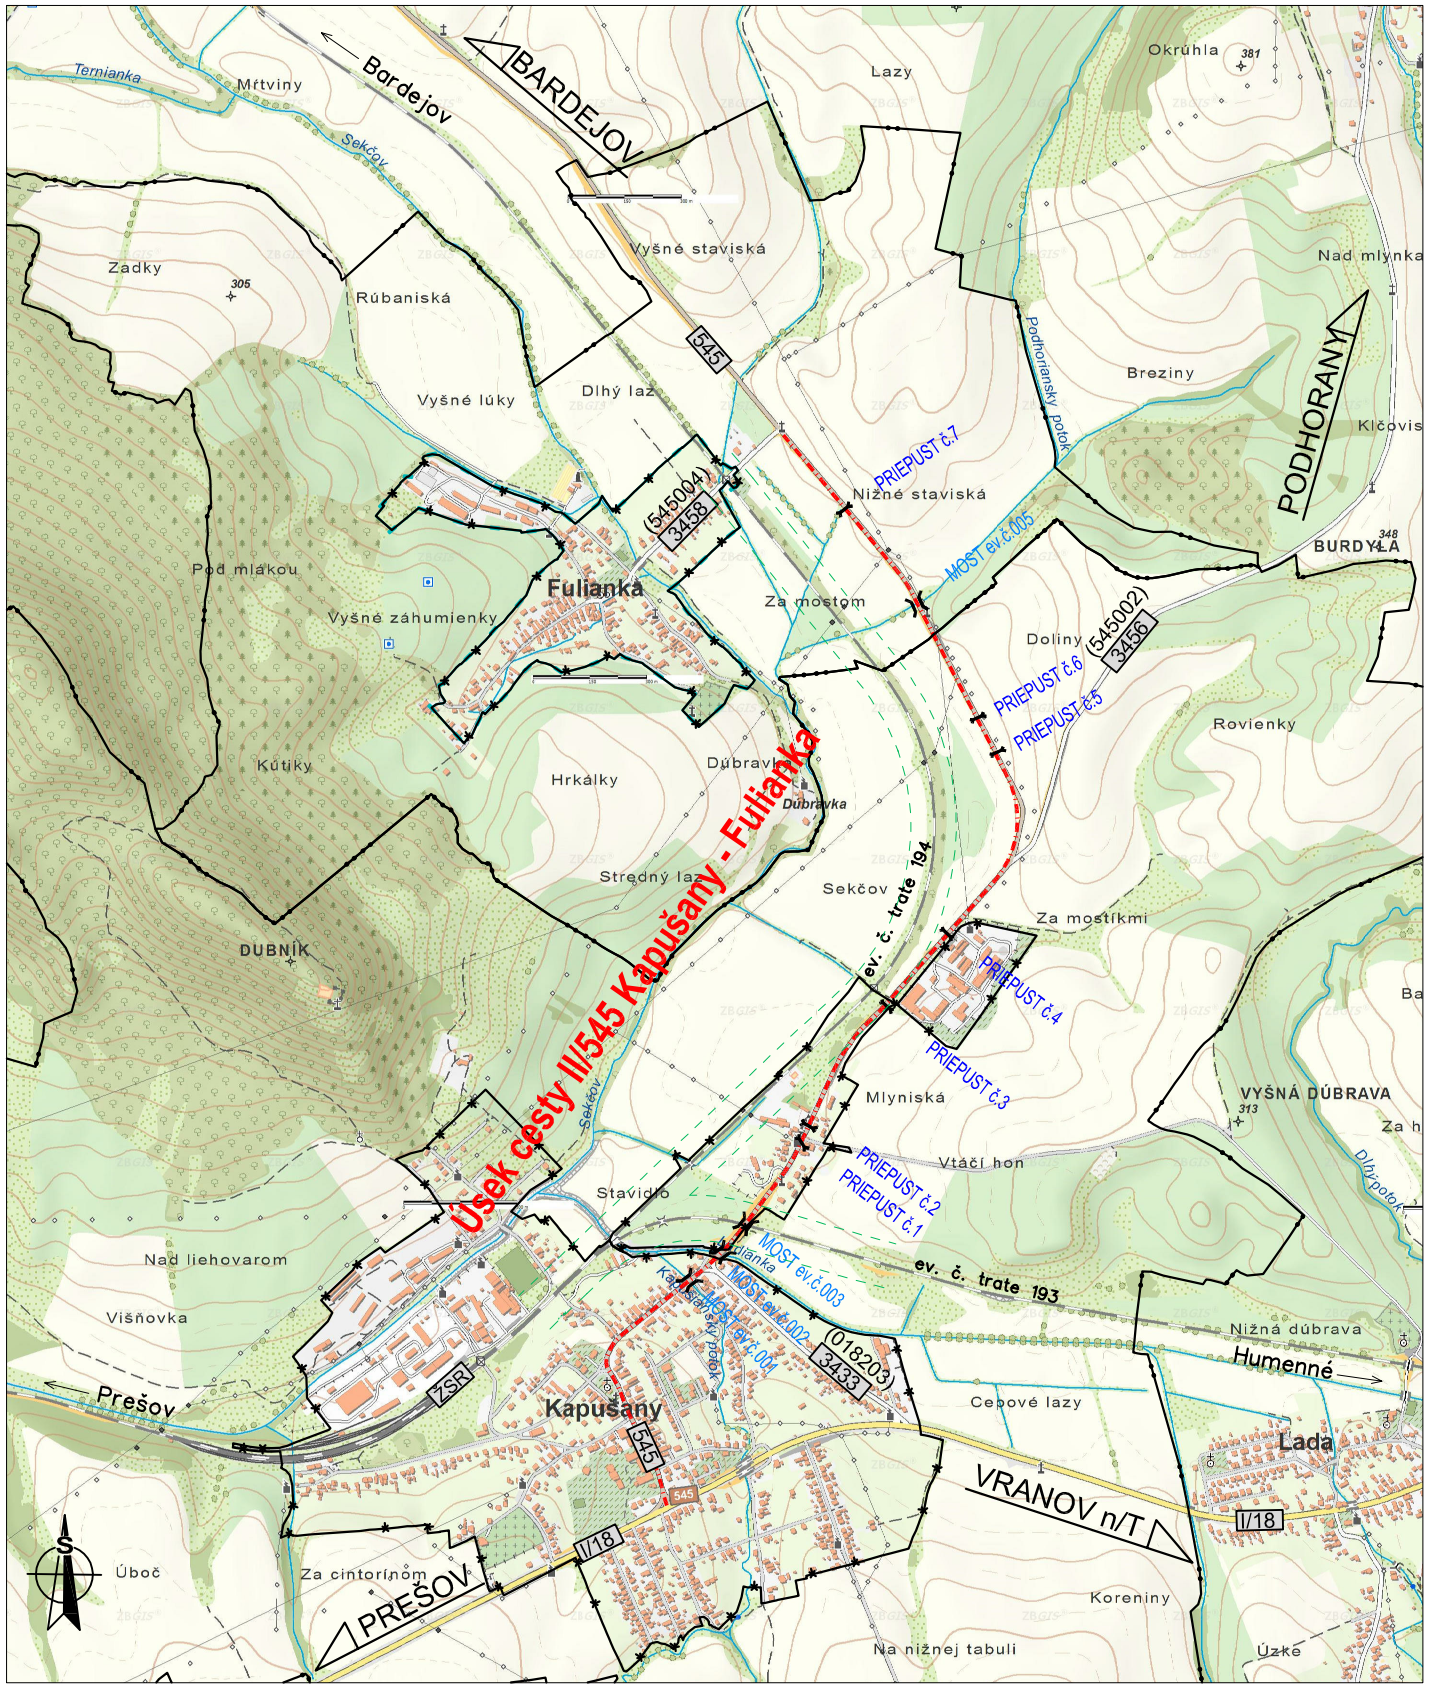

SITUÁCIA ŠIRŠÍCH VZŤAHOV

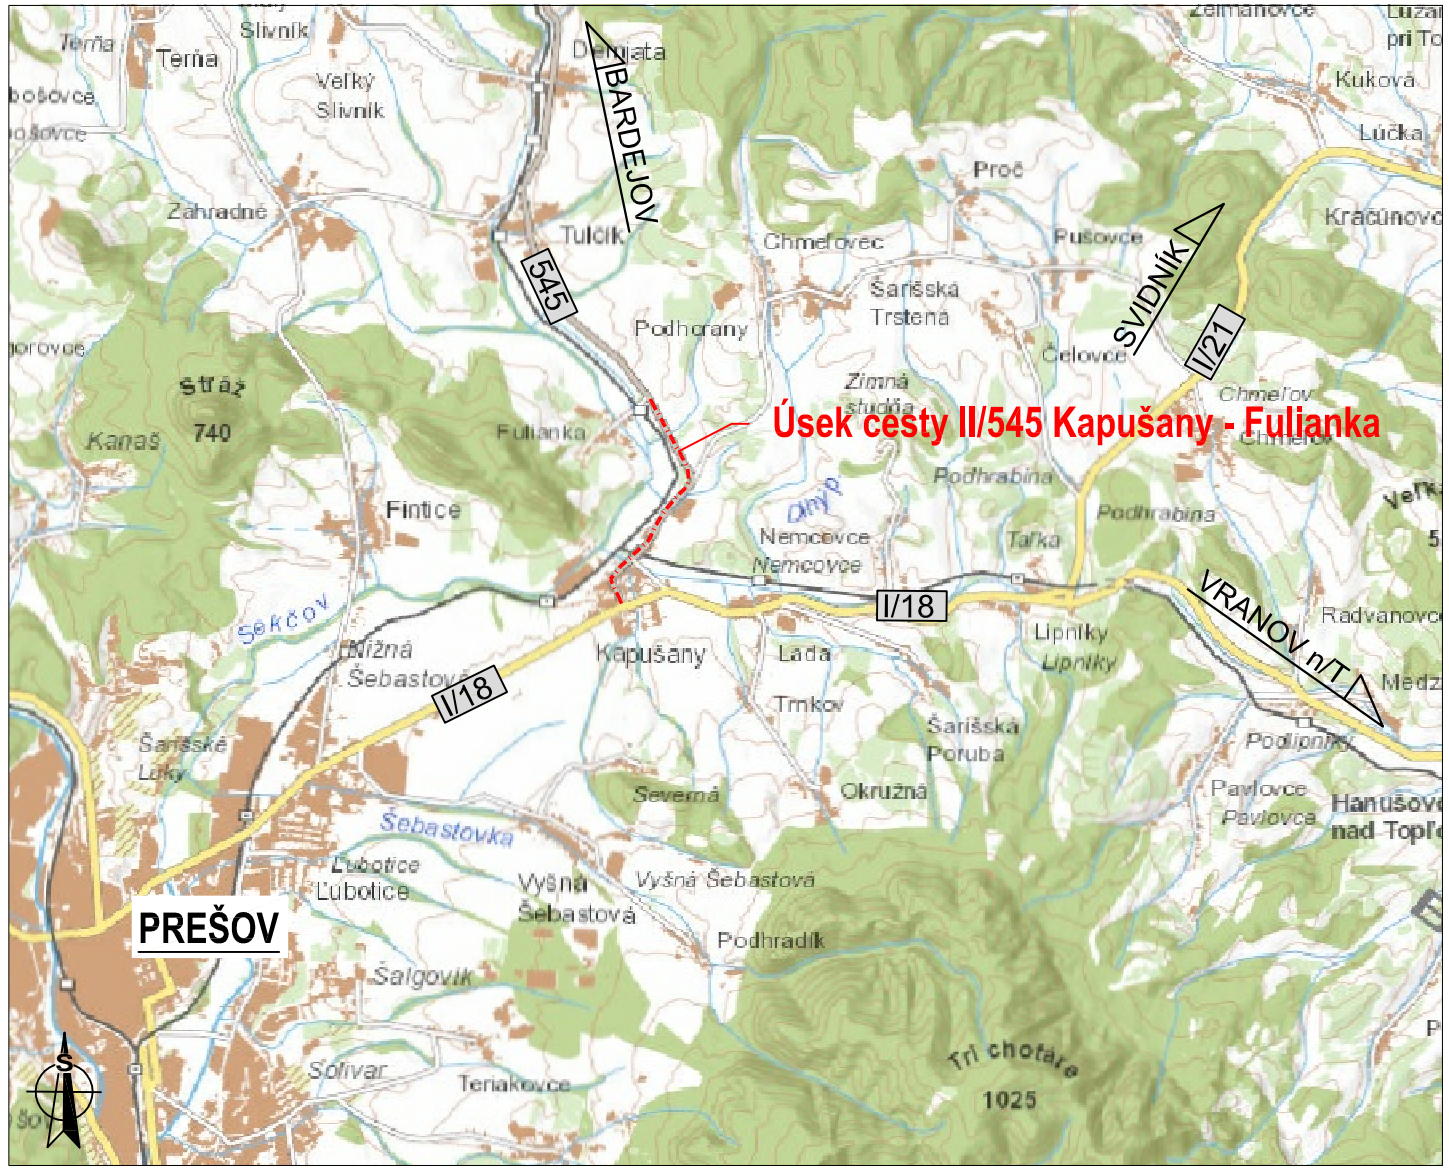

B.1

ISPO spol. s r. o. **Inžinierske stavby** Slovenská 86, 080 01 Prešov tel.: 051/74 636 95, 74 636 99	ZODP.PROJEKTANT: ING.Š.KRIŠTOF	HL. PROJEKTANT: ING.M.DÚBRAVSKÝ
	VYPRACOVAL: ING.J.ADAMEČKO	KONTROLOVAL: ING.J.ANTOL
OBJEDNÁVATEĽ: **Prešovský samosprávny kraj, Námestie mieru 2, 080 01 Prešov**		
OKRES: PREŠOV	KRAJ: PREŠOVSKÝ	
KAT.ÚZEMIE: KAPUŠANY, FULIANKA	DÁTUM: 05/2016	
STAVBA: **II/545 Kapušany**	STUPEŇ: DRS, DP	
	Č.ZÁKAZKY: 2758/2016	
	MIERKA: 1:20 000	
ČASŤ: **Prehľadná situácia**	Č. PRÍLOHY:	Č. SÚPRAVY: