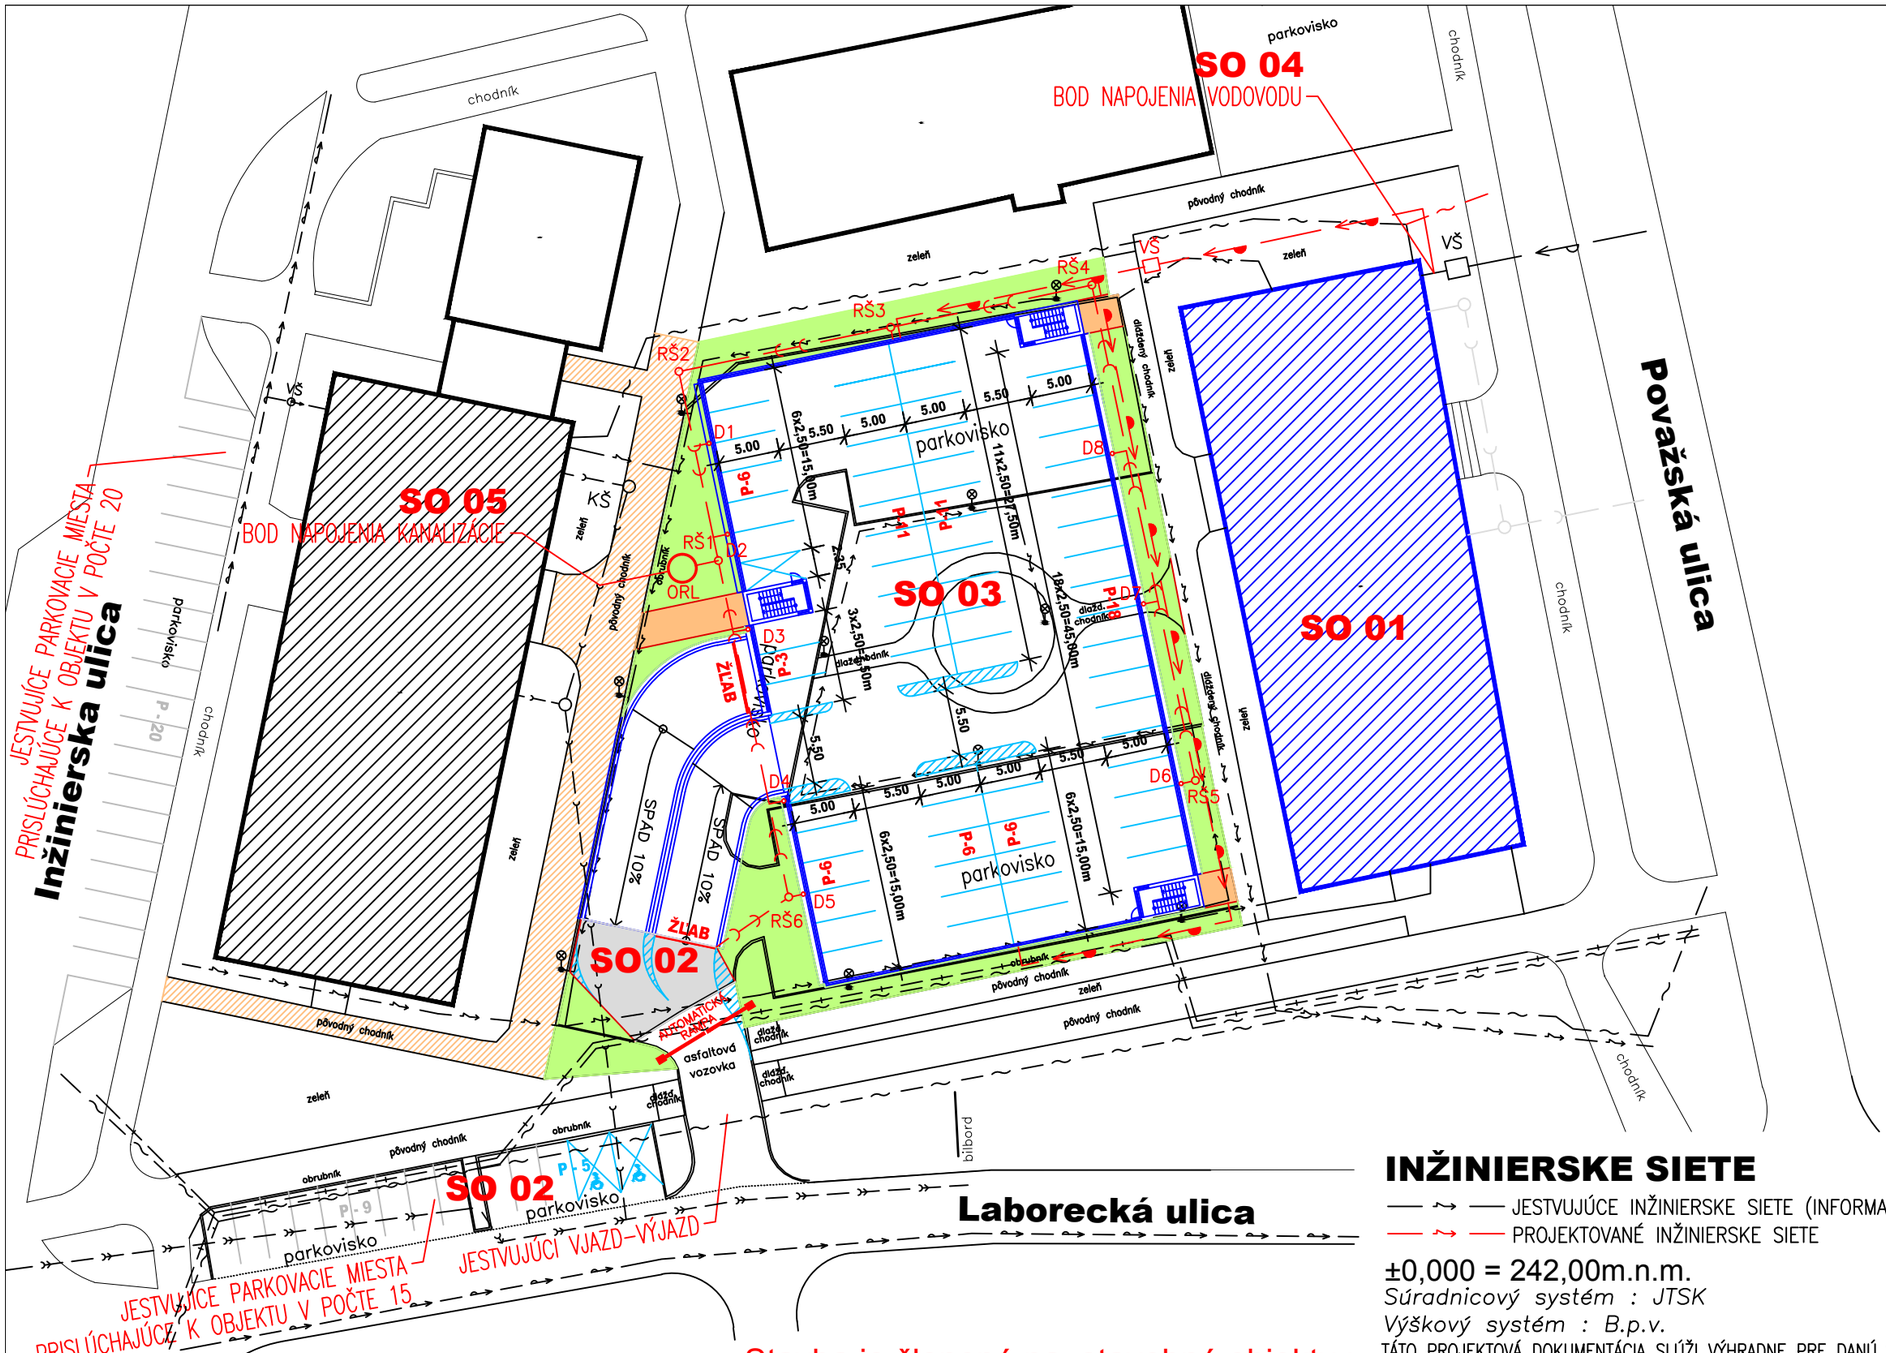

LEGENDA

- ZREKONŠTRUOVANÁ BUDOVA POVAŽSKÁ 40/A
- REKONŠTRUOVANÁ BUDOVA POVAŽSKÁ 40/B
- ASFALTOBETÓNOVÁ VOZOVKA PRÍSTUPU DO PARKOVACIEHO DOMU : cca 79m²
- DLÁŽDENÁ VOZOVKA CHODNÍKA (ZÁMKOVÁ DLAŽBA) : cca 42m²
- POVRCHOVÁ ÚPRAVA JESTVUJÚCEHO CHODNÍKA : cca 324m²
- ÚPRAVA ZELENÝCH PLôCH (ZAHUMUSOVANIE A ZATRÁVNENIE): cca 520m²
- ŽLAB — ODVODŇOVACÍ ŽLAB DN 200mm : cca 5,90+5,10=11m
- 240,60 — VÝŠKOVÉ KÓTY

Stavba je členená na stavebné objekty :

SO-01 Bytový dom Galéria City B
SO-02 Parkovisko
SO-03 Parkovací dom
SO-04 Vodovodná prípojka
SO-05 Kanalizačná prípojka a ORL
SO-06 Príprava územia

INŽINIERSKE SIETE

— ~ — JESTVUJÚCE INŽINIERSKE SIETE (INFORMATÍVNE)
— ~ — PROJEKTOVANÉ INŽINIERSKE SIETE

±0,000 = 242,00m.n.m.
Súradnicový systém : JTSK
Výškový systém : B.p.v.

TÁTO PROJEKTOVÁ DOKUMENTÁCIA SLÚŽI VÝHRADNE PRE DANÚ STAVBU A DANÉHO INVESTORA

AUTOR	ING. JURAJ ŠUTY	VYPRACOVAL	ING. DALIMÍR LIPTÁK
ZODP.PROJ.	ING. DALIMÍR LIPTÁK	KONTROLA	
KRAJ	KOŠICKÝ	MIESTO	Považská 40/B, Košice
STAVEBNÍK	Domov Terasa, s.r.o., Považská 40/A, 040 11 Košice		
STAVBA	**Nadstavba, stavebné úpravy a parkovací dom, Bytový dom Galéria City, Považská 40/B, Košice**		
ČÍS.P.S./OBJ.	**SO 01 Bytový dom Galéria City B .... SO 06 Príprava územia**		
PROFESIA	C	VÝKRES :	CELKOVÁ SITUÁCIA STAVBY

+Y, +X, S

Číslo pare:

Projektant / Projektant profesie :

DOMINO PROJEKT
ING.JURAJ ŠUTY
AUTORIZOVANÝ STAVEBNÝ INŽINIER
BERLÍNSKA 19, KOŠICE
TEL. 0905 406 874
mail: suty@iol.sk

KÓTOVANÉ	m
STUPEŇ	PROJEKT PRE ÚZEMNÉ ROZHODNUTIE
FORMÁT	2 x A4
DÁTUM	11/2016
MIERKA	1:500
ČÍSLO VÝKRESU	C–01