PÔDORYS I.PP

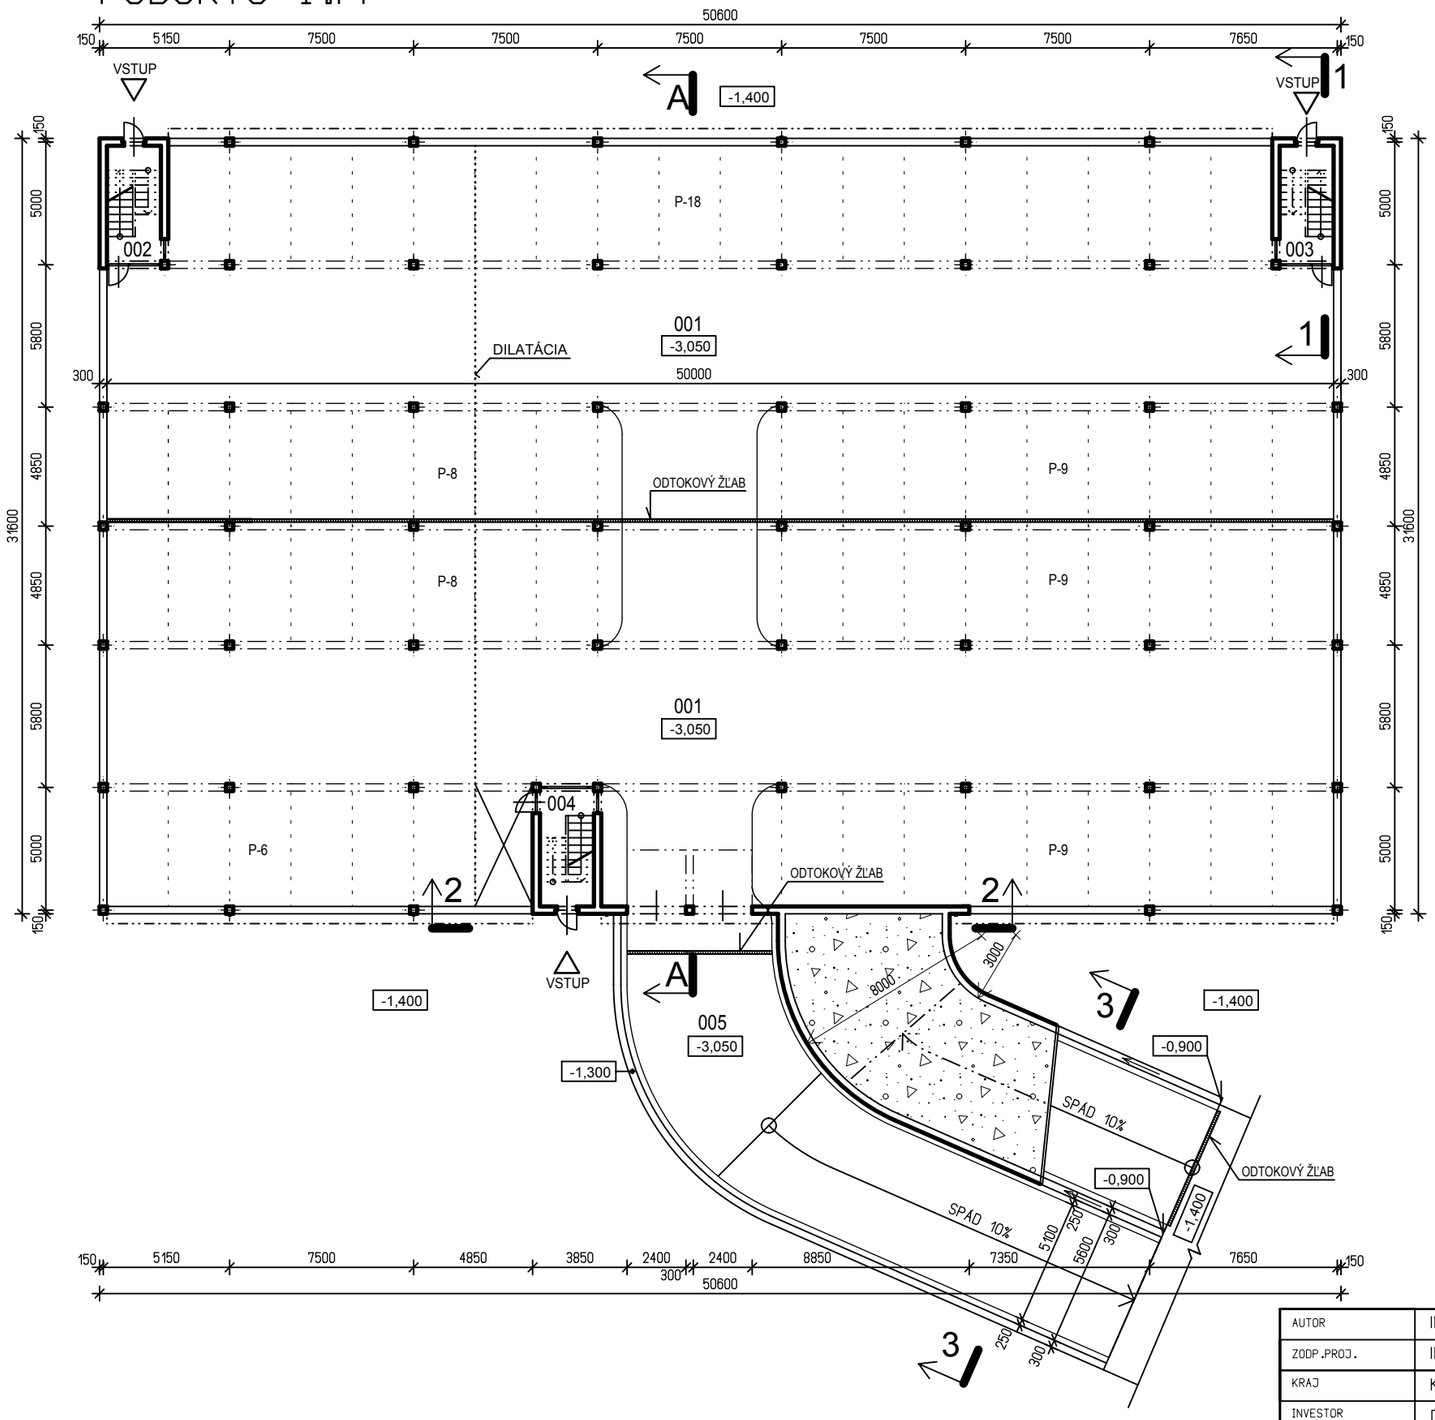

LEGENDA MIESTNOSTI

M.Č.	NÁZOV MIESTNOSTI	PODLAHA / SOKEL, LIŠTA	PLOCHA M2
001	PARKOVISKO - 67 P.MIEST	CESTNÝ BETÓN	1512,5
002	SCHODISKO	KERAMICKÁ DLAŽBA	10,59
		KERAMICKY SOKEL	
003	SCHODISKO	KERAMICKÁ DLAŽBA	10,59
		KERAMICKY SOKEL	
004	SCHODISKO	KERAMICKÁ DLAŽBA	10,59
		KERAMICKY SOKEL	
005	RAMPA	CESTNÝ BETÓN	158,24

LEGENDA HMÔT

ŽELEZOBETÓN B20

ZHUTNENY NÁSYP Z VÝKOPOVEJ ZEMINY

AUTOR	ING.ŠUTY	VYPRACOVAL	ING.CSONKA
ZODP.PROJ.	ING.ŠUTY	KONTROLA	ING.ŠUTY
KRAJ	KOŠICKÝ	MIESTO	KOŠICE
INVESTOR	DOMOV TERASA, s.r.o., POVAŽSKÁ 40/A, KOŠICE		
STAVBA	NADSTAVBA, STAVEBNÉ ÚPRAVY A PARKOVACÍ DOM, BYTOVÝ DOM GALÉRIA CITY, POVAŽSKÁ 40/B, KOŠICE		
ČÍS.P.S./OBJ. 03	NÁZOV P.S./OBJ. PARKOVACÍ DOM		
PROFESIA AS	V Ý K R E S PÔDORYS I.PP	MIERKA 1:250	ČÍSLO VÝKRESU AS–1

DOMINO PROJEKT
ING.JURAJ ŠUTY
AUTORIZOVANÝ STAVEBNÝ INŽINIER
BERLÍNSKA 19, KOŠICE
TEL. 0905 406 874
mail: suty@iol.sk

ZÁK.Č.	25 1020 16
STUPEŇ	PROJEKT PRE ÚR
FORMÁT	2A4
DÁTUM	XI.20 16

PÔDORYS I.NP

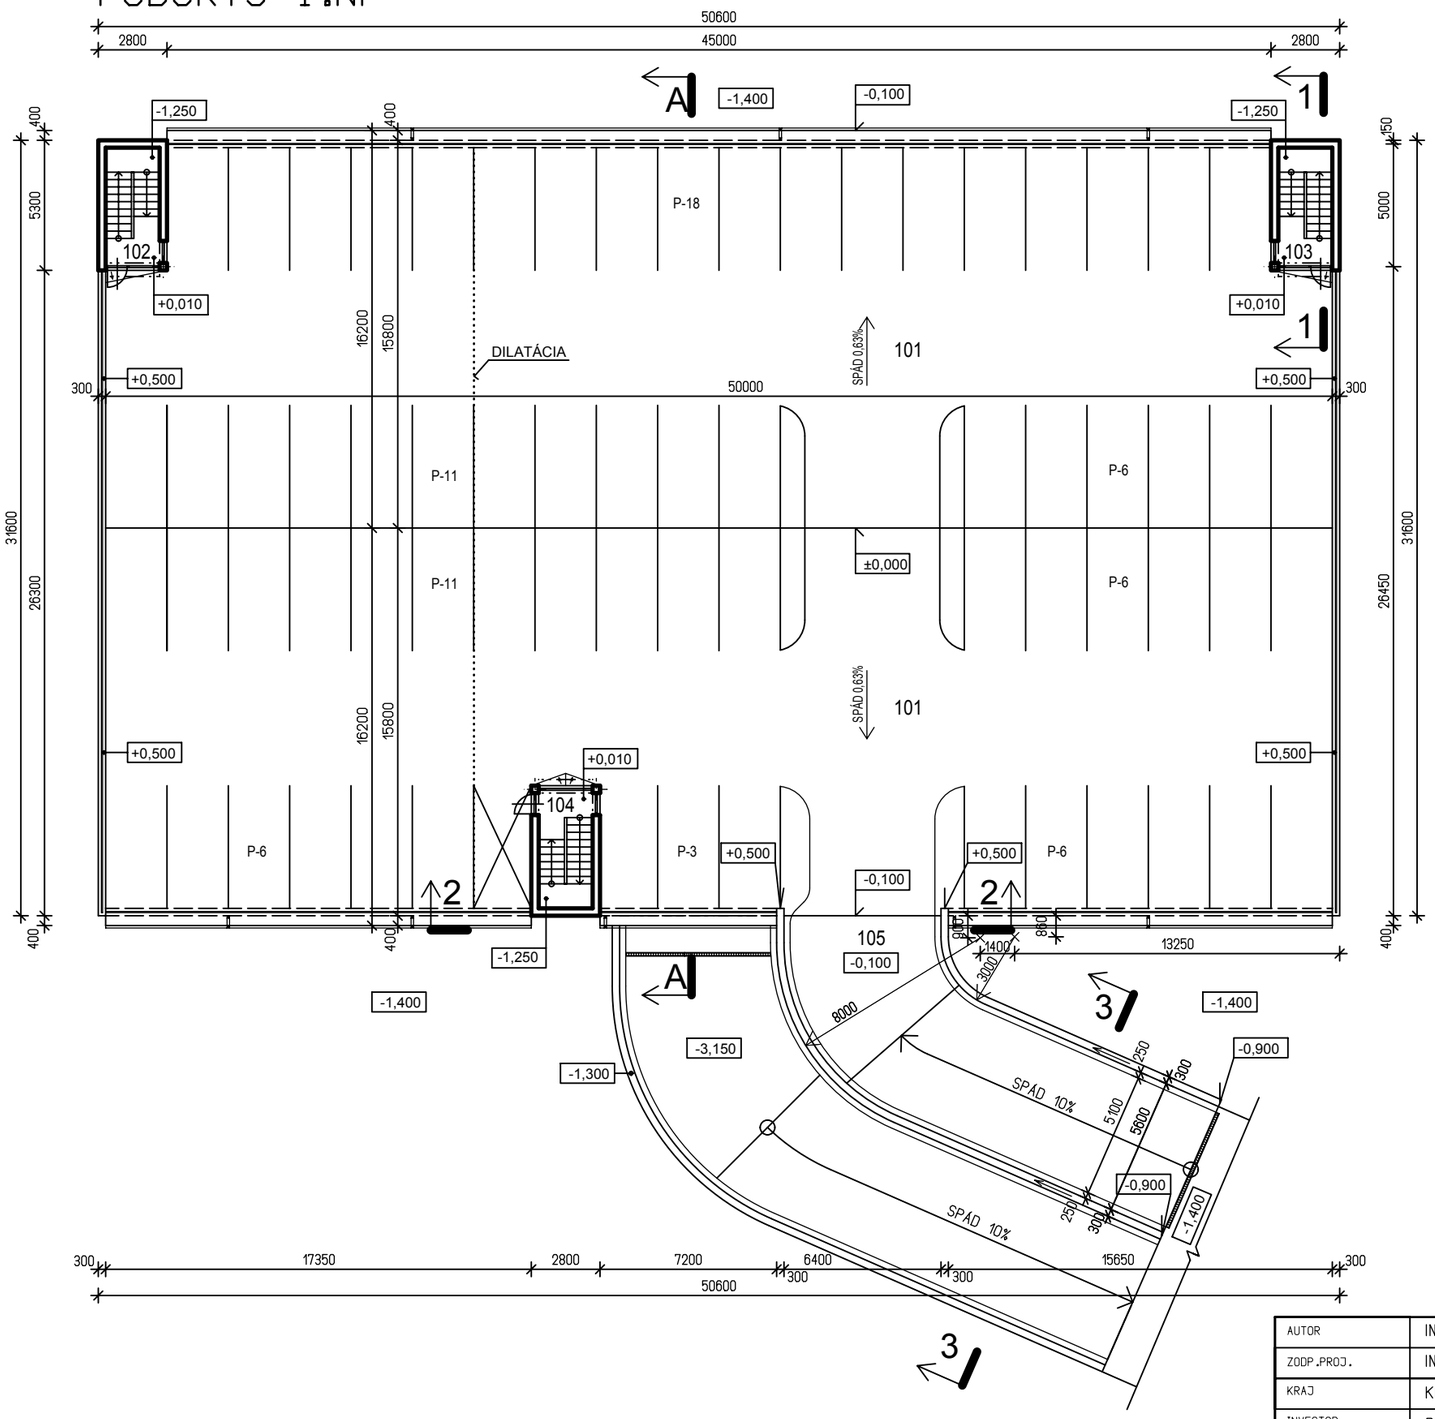

LEGENDA MIESTNOSTI

M.Č.	NÁZOV MIESTNOSTI	PODLAHA / SOKEL, LIŠTA	PLOCHA M2
101	PARKOVISKO - 67 P.MIEST	CESTNÝ BETÓN	1512,5
102	SCHODISKO	KERAMICKÁ DLAŽBA / KERAMICKY SOKEL	5,28
103	SCHODISKO	KERAMICKÁ DLAŽBA / KERAMICKY SOKEL	5,28
104	SCHODISKO	KERAMICKÁ DLAŽBA / KERAMICKY SOKEL	5,28
105	RAMPA	CESTNÝ BETÓN	108,57

LEGENDA HMÔT

ŽELEZOBETÓN B20

AUTOR	ING.ŠUTY	VYPRACOVAL	ING.CSONKA
ZODP.PROJ.	ING.ŠUTY	KONTROLA	ING.ŠUTY
KRAJ	KOŠICKÝ	MIESTO	KOŠICE
INVESTOR	DOMOV TERASA, s.r.o., POVAŽSKÁ 40/A, KOŠICE		
STAVBA	NADSTAVBA, STAVEBNÉ ÚPRAVY A PARKOVACÍ DOM, BYTOVÝ DOM GALÉRIA CITY, POVAŽSKÁ 40/B, KOŠICE		
ČÍS.P.S./OBJ. 03	NÁZOV P.S./OBJ. PARKOVACÍ DOM		
PROFESIA AS	V Ý K R E S PÔDORYS I.NP		

DOMINO PROJEKT
ING.JURAJ ŠUTY
AUTORIZOVANÝ STAVEBNÝ INŽINIER
BERLÍNSKA 19, KOŠICE
TEL. 0905 406 874
mail: suty@iol.sk

ZÁK.Č.	25 1020 16
STUPEŇ	PROJEKT PRE ÚR
FORMÁT	2A4
DÁTUM	XI.20 16
MIERKA	1:250
ČÍSLO VÝKRESU	AS-2

POHĽAD ZÁPADNÝ

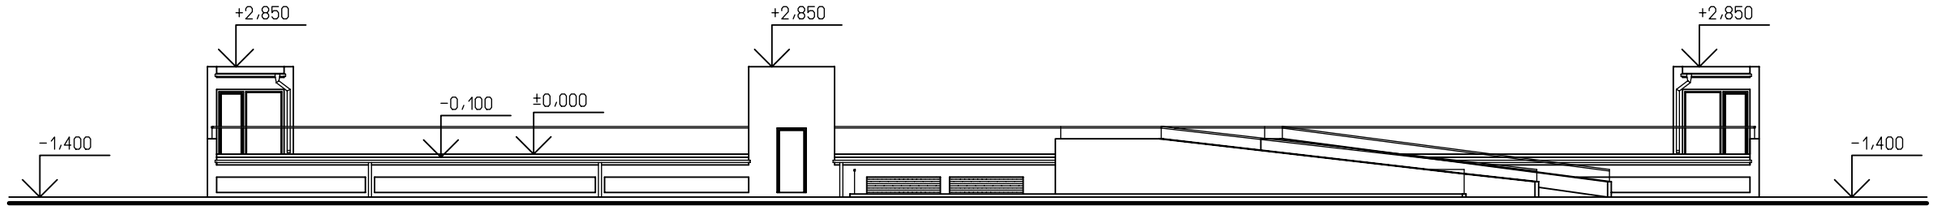

POHĽAD VÝCHODNÝ

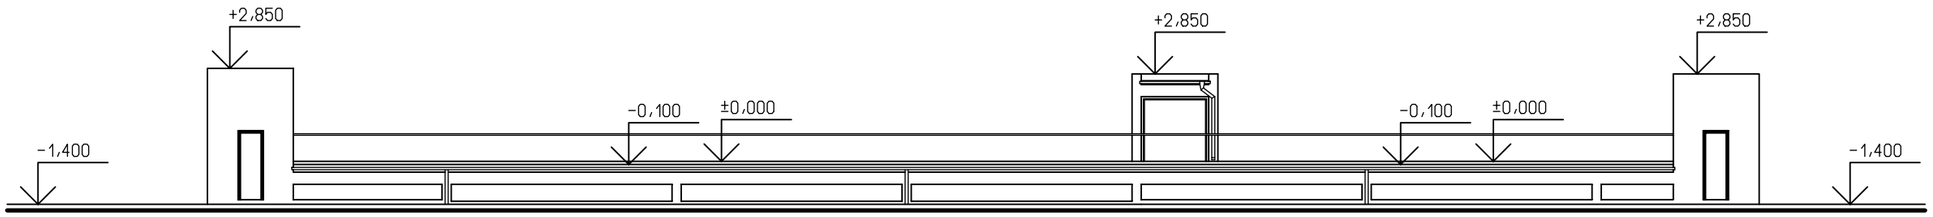

POHĽAD SEVERNÝ

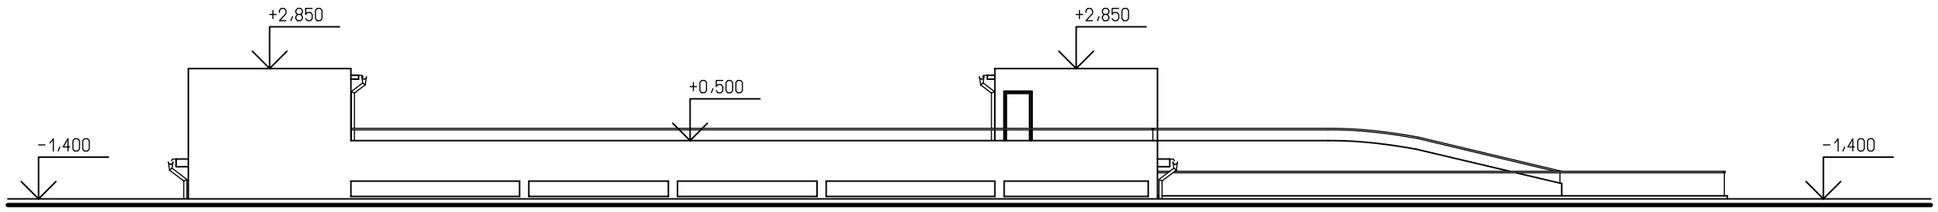

POHĽAD JUŽNÝ

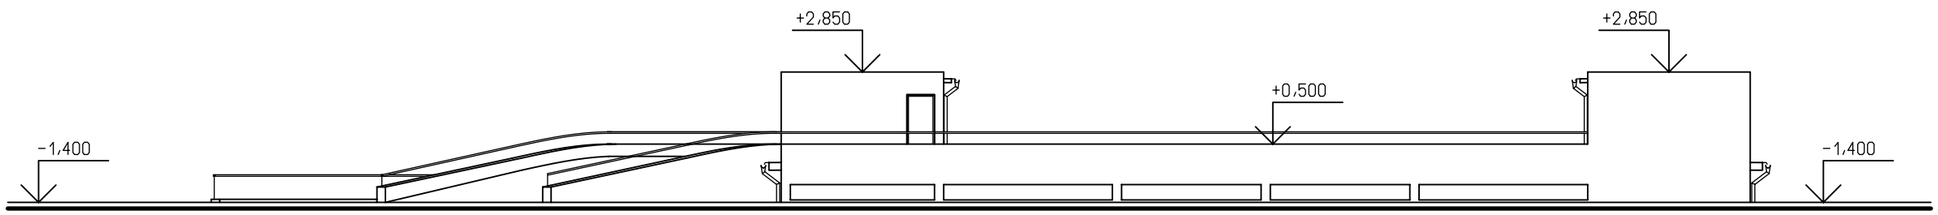

LEGENDA HMÔT

FASÁDA – POHĽADOVÝ BETÓN BEZ ÚPRAVY

DVERE A ZASKLENE STENY – HLINÍKOVÉ

VÝPLŇ OTVOROV – ŤAHOKOV

KLAMPIARSKE PRÁCE – POZINKOVANÝ PLECH

ZÁMOČNÍCKE PRÁCE – NEREZOVÉ

AUTOR	ING.ŠUTY	VYPRACOVAL	ING.CSONKA
ZODP.PROJ.	ING.ŠUTY	KONTROLA	ING.ŠUTY
KRAJ	KOŠICKÝ	MIESTO	KOŠICE
INVESTOR	DOMOV TERASA, s.r.o., POVAŽSKÁ 40/A, KOŠICE		
STAVBA	NADSTAVBA, STAVEBNÉ ÚPRAVY A PARKOVACÍ DOM, BYTOVÝ DOM GALÉRIA CITY, POVAŽSKÁ 40/B, KOŠICE		
ČIS.P.S./OBJ. 03	NÁZOV P.S./OBJ. PARKOVACÍ DOM		
PROFESIA AS	V Ý K R E S POHĽADY		

DOMINO PROJEKT
ING.JURAJ ŠUTY
AUTORIZOVANÝ STAVEBNÝ INŽINIER
BERLÍNSKA 19, KOŠICE
TEL. 0905 406 874
mail: suty@iol.sk

ZAK.Č.	25 1020 16
STUPEŇ	PROJEKT PRE ÚR
FORMÁT	2A4
DÁTUM	XI.20 16
MIERKA 1:200	ČÍSLO VÝKRESU AS–4