


ILIAŠOVCE - územný plán obce

m 1:50 000

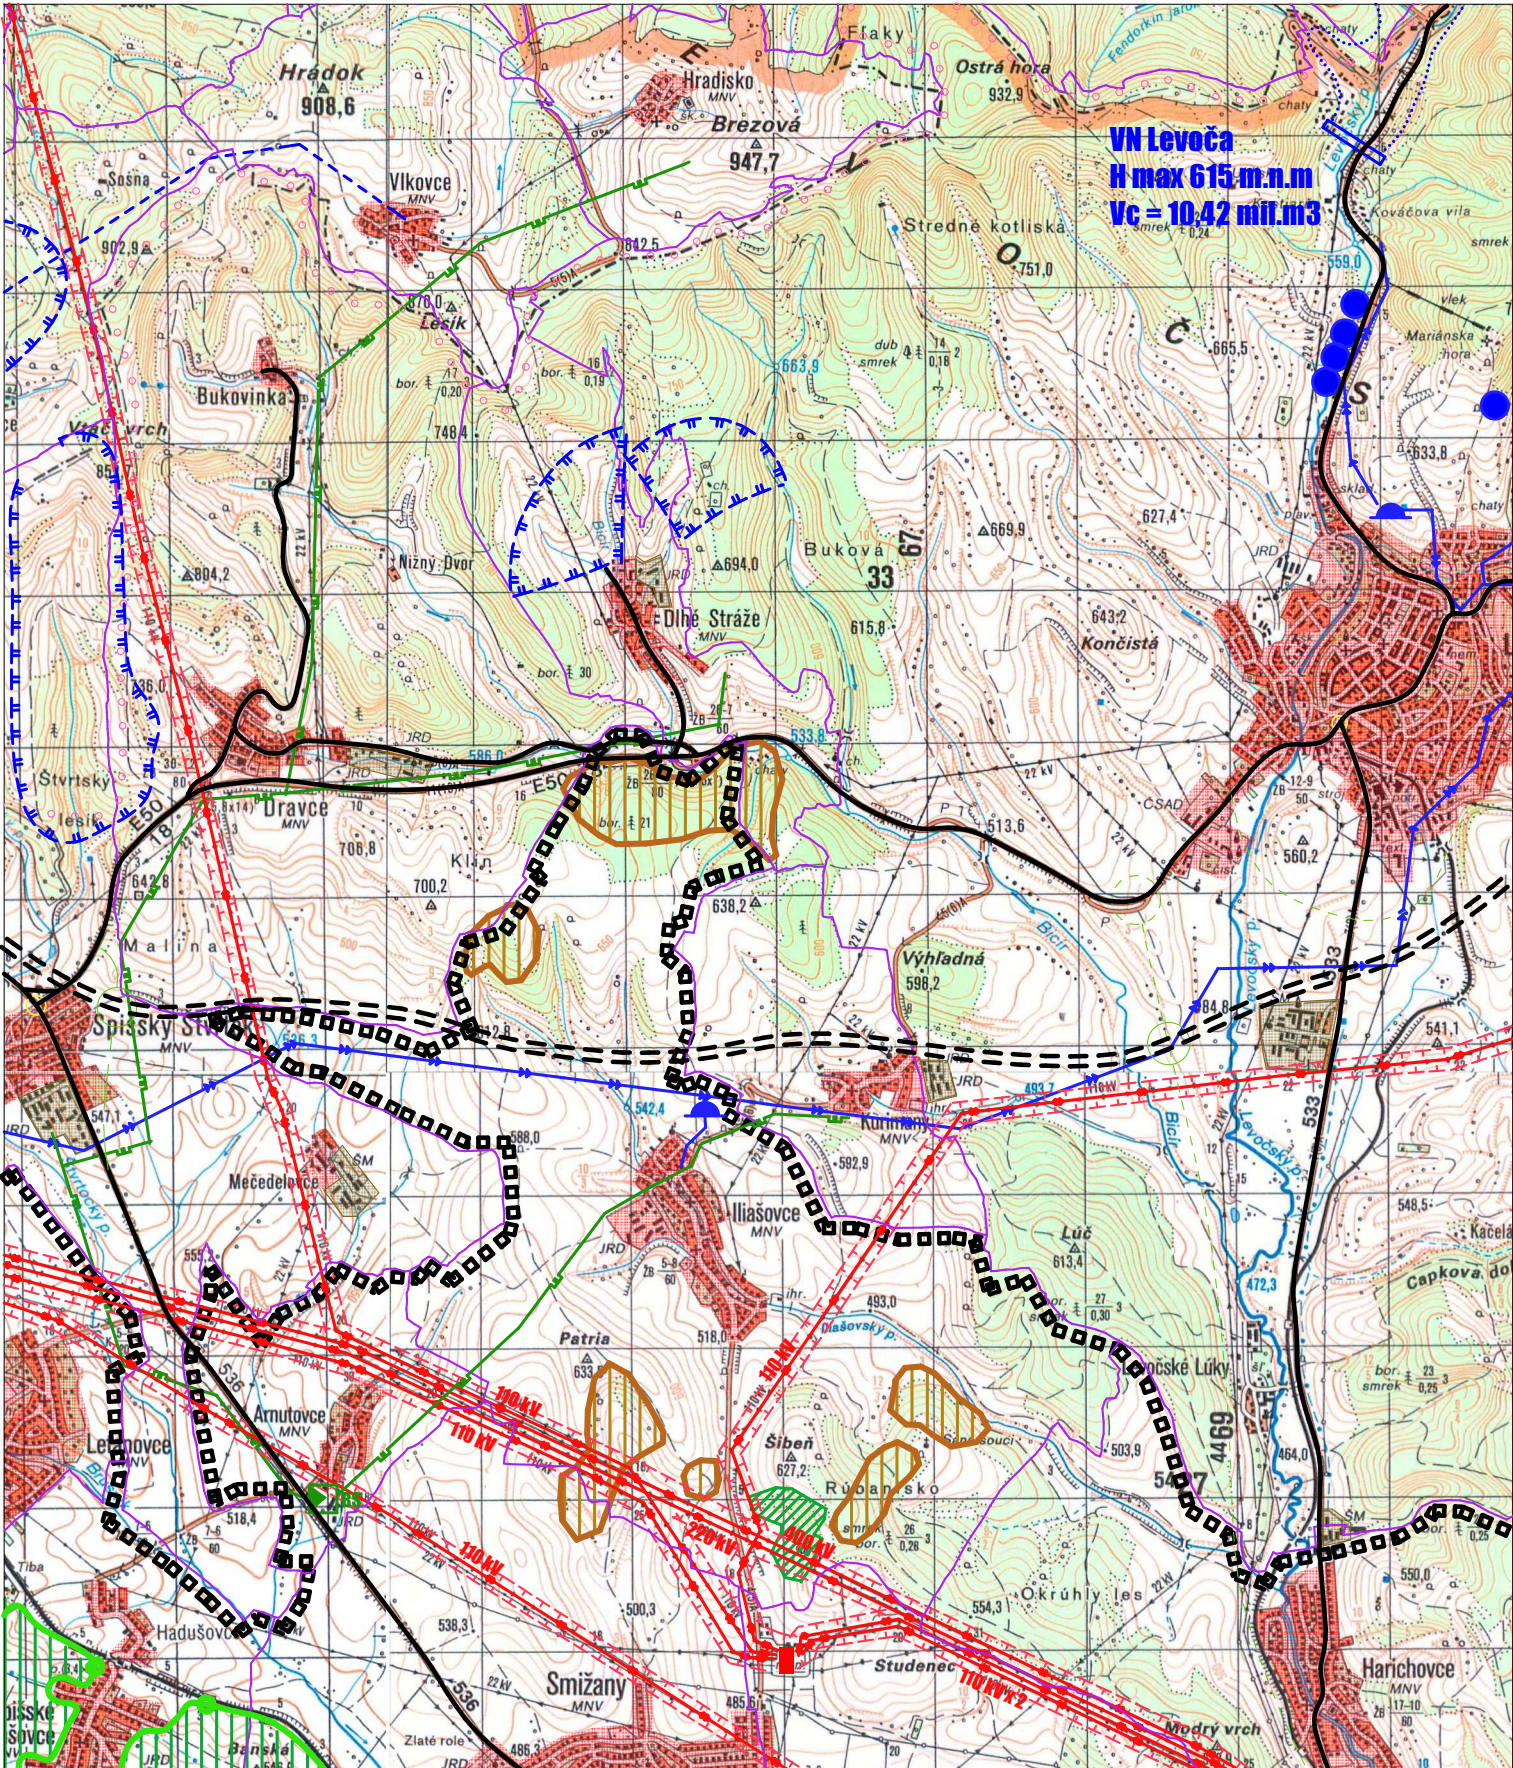



LEGENDA:

súčasný stav	navrhovaný stav	
		hranica kraja
		hranica katastra
		obytná plocha
		plochy rekreácie a turizmu
		plochy športu
		poľnohospodársky dvor
		plocha priemyslu
		vodné plochy
		ochranné pásmo NP Slovenský raj
		biocentrum regionálneho významu
		prirodná rezervácia
		koridor VNN vedení
		podzemný zdroj vody
		hlavný skupinový privádzací pitnej vody
		vodojem
		PHO zdroja pitnej vody 2.st.
		navrhované VD
		ČOV
		kanalizácia
		jednoduché vonkajšie el. vedenie 110 kV
		jednoduché vonkajšie el. vedenie 220 kV
		jednoduché vonkajšie el. vedenie 400 kV
		VTL plynovod
		regulačná stanica plynu
		ochranné pásma všetkých druhov
		cesty I. a II. triedy
		diaľnica D1

ŠIRŠIE VZŤAHY - PRIESTOROVÉ A FUNKČNÉ USPORIADANIE ÚZEMIA



SCHVAĽOVACIA DOLOŽKA

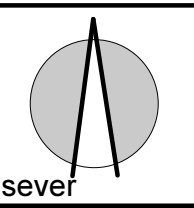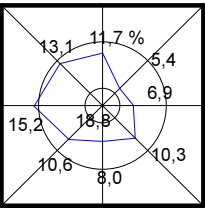

SCHVAĽUJÚCI ORGÁN :	OBEČNÉ ZASTUPITEĽSTVO V ILIAŠOVCIACH	
ČÍSLO UZNESENIA:	OBSTARÁVATEĽ:	SPRACOVATEĽ:
DÁTUM SCHVÁLENIA:		

obsah výkresu	mierka
ŠIRŠIE VZŤAHY - PRIESTOROVÉ A FUNKČNÉ USPORIADANIE ÚZEMIA	1:50 000

názov dokumentácie

ILIAŠOVCE ÚPN - obce

	obstarávateľ	obec ILIAŠOVCE	
	odborný obstarávateľ	RNDr. Eleonóra Weissová	
hlavný riešiteľ / autor	Ing.arch. Lukáš Mihalko	číslo výkresu	
architekt urbanista	Ing.arch. Ján Pastiran	1	
	Ing.arch. Martin Jaško		
kreslil	kontroloval		
druh projektu	NÁVRH ÚPN OBCE		číslo sady
číslo zákazky	formát	2x A4	
archívne číslo	dátum	júl 2007	