


2A

KOMPLEXNÝ VÝKRES PRIESTOROVÉHO
A FUNKČNÉHO USPORIADANIA ÚZEMIA

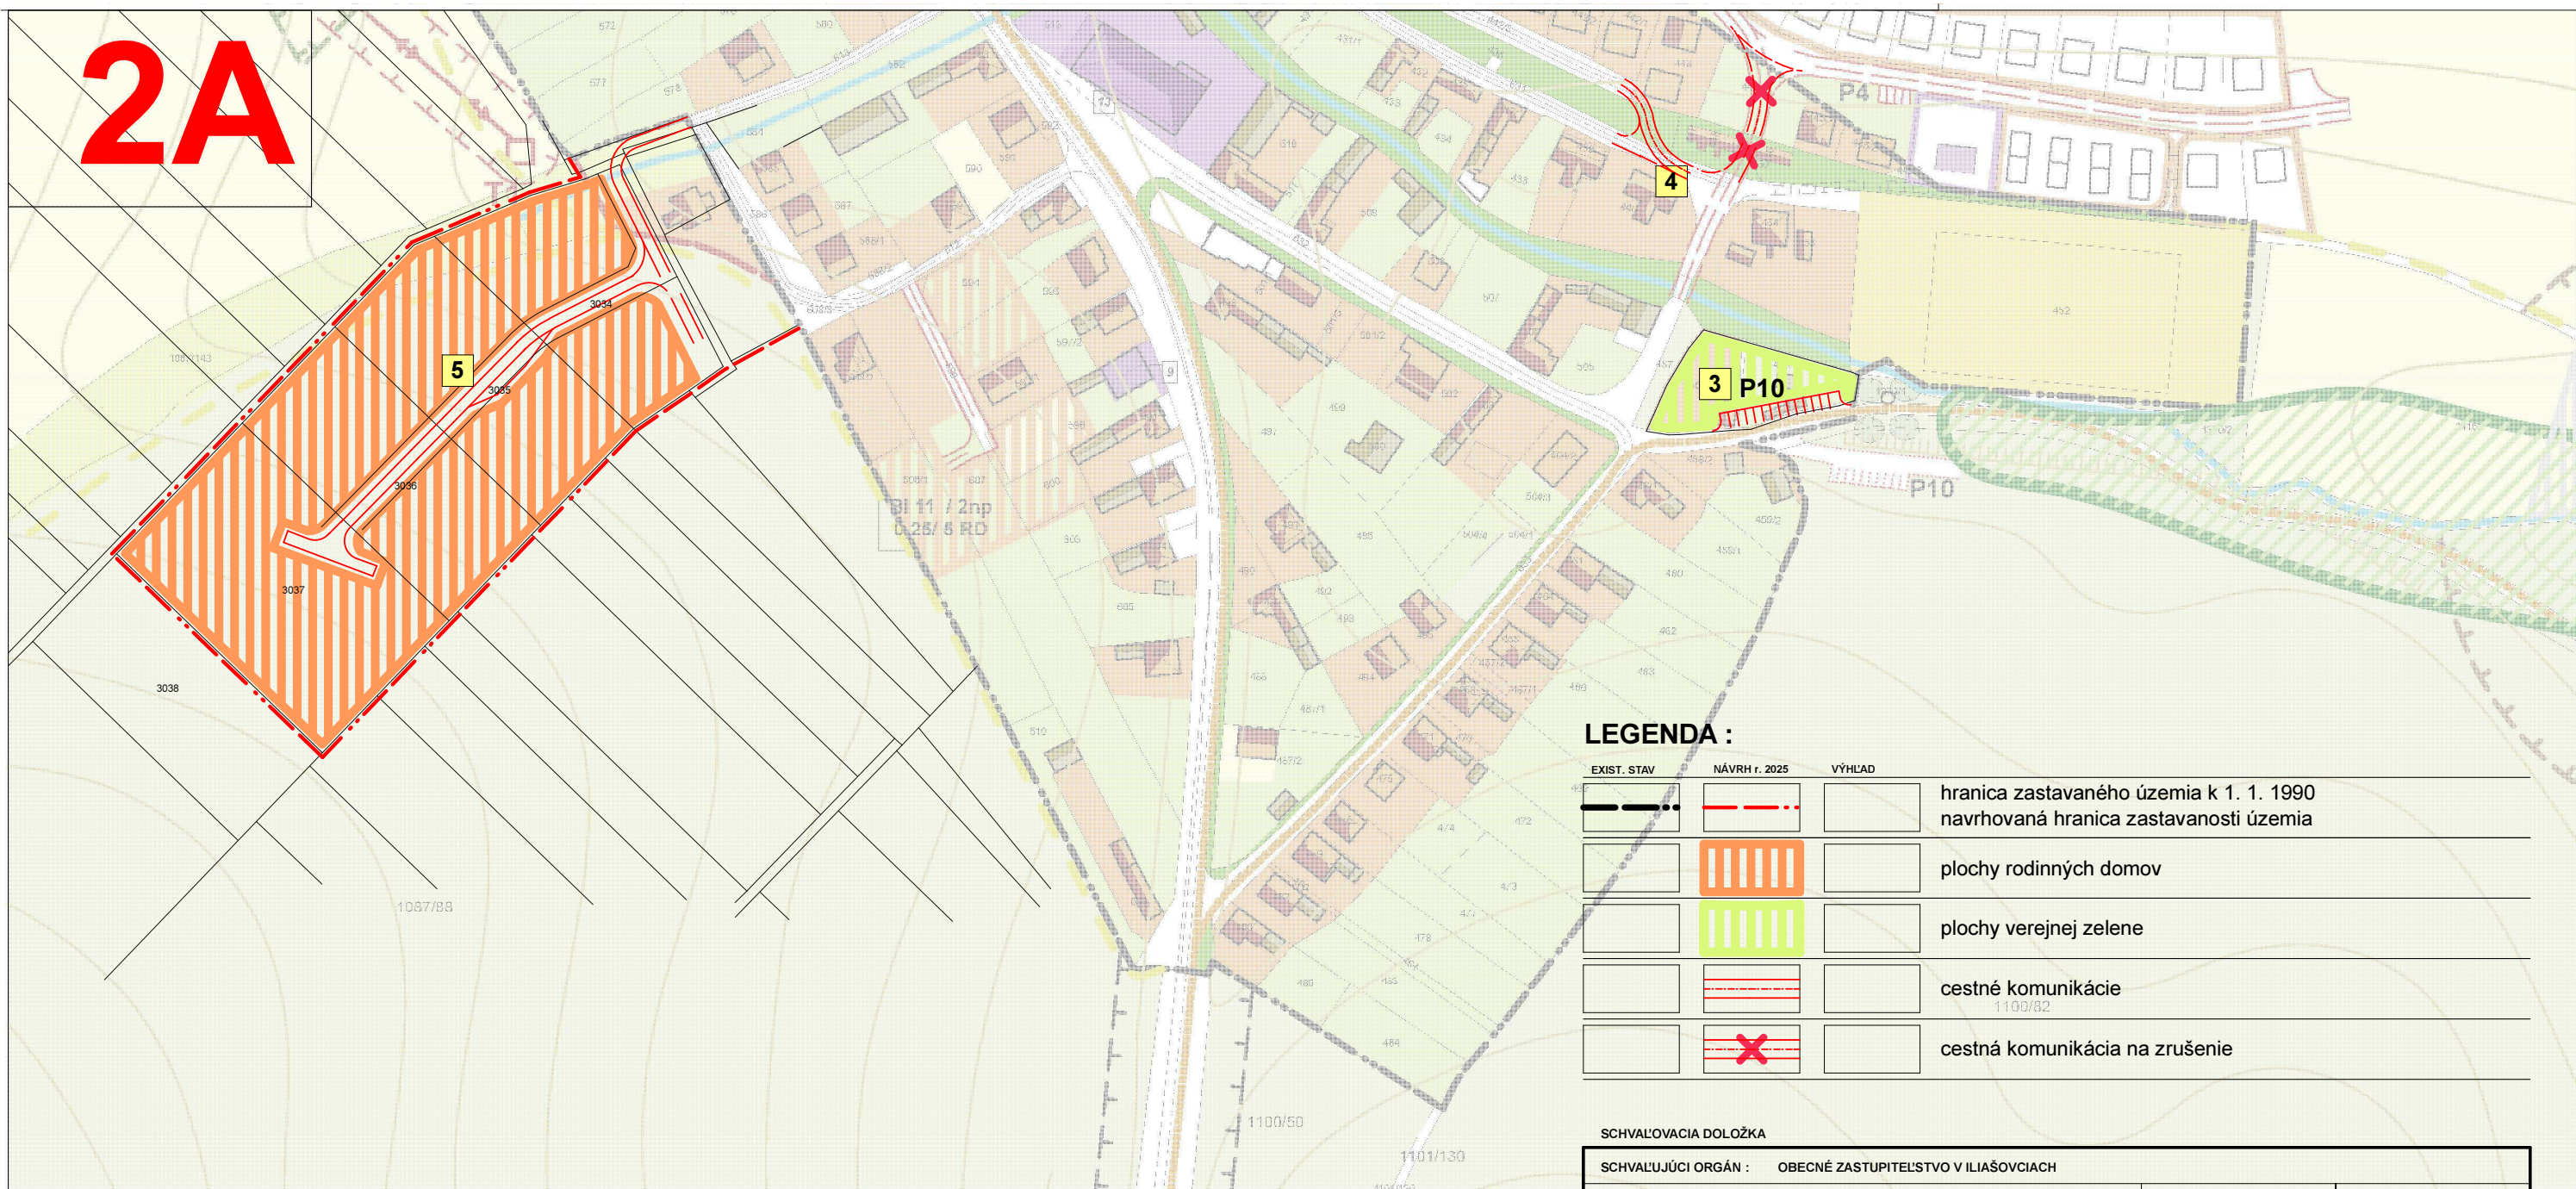

LEGENDA :

EXIST. STAV	NÁVRH r. 2025	VÝHLAD	
			hranica zastavaného územia k 1. 1. 1990 navrhovaná hranica zastavanosti územia
			plochy rodinných domov
			plochy verejnej zelene
			cestné komunikácie
			cestná komunikácia na zrušenie

SCHVAĽOVACIA DOLOŽKA

SCHVAĽUJÚCI ORGÁN : OBEČNÉ ZASTUPITELSTVO V ILIAŠOVCIACH		
ČÍSLO UZNESENIA:	OBSTARÁVATEĽ:	SPRACOVATEĽ:
DÁTUM SCHVÁLENIA:		

LEGENDA :

EXIST. STAV	NÁVRH r. 2025	VÝHLAD	
			hranica katastra
			hranica zastavaného územia k 1. 1. 1990 navrhovaná hranica zastavanosti územia
			hranice ochranného pásma
			vzdušné vedenie elektrickej energie 22 kV
			vzdušné vedenie elektrickej energie 110 kV
			VTL plyn
Legenda zmien a doplnkov			
			1 - rozšírenie cintorína
			2 - športovo- rekreačná zóna
			3 - návrh plôch parkovania pri futbalovom ihrisku
			4 - zmena dopravného riešenia v juhovýchodnej časti obce
			5 - návrh IBV nad cintorínom

			plochy športu a rekreácie
			plochy záhrad
			plochy ekologickej výstavby
			vodné toky, plochy vodnej erózie
			hlavné pešie cesty
			cestné komunikácie
			cyklistické trasy
			plochy parkovísk



obsah výkresu

KOMPLEXNÝ NÁVRH PRIESTOROVÉHO A FUNKČNÉHO USPORIADANIE ÚZEMIA

názov dokumentácie

ILIAŠOVCE ÚPN - obce Zmeny a doplnky č.2 2016

obstarávateľ	obec ILIAŠOVCE
odborný obstarávateľ	RNDr. Eleonóra Weisssová
hlavný riešiteľ / autor	Ing.arch. Ján Pastiran
architekt urbanista	Ing.arch. Lukáš Mihalko
odborný riešiteľ	Ing.arch. Martin Jaško
vypracoval	BB 1 / 4np
kreslil	0,40/36 bj
kontroloval	
druh projektu	NÁVRH ÚPN OBCE
číslo zákazky	OBC 1
archívne číslo	formát: A4
	dátum
	júl 2016

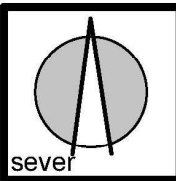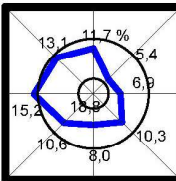

SCHVAĽOVACIA DOLOŽKA

SCHVAĽUJÚCI ORGÁN : OBEČNÉ ZASTUPITELSTVO ILIAŠOVCE

ČÍSLO UZNESENIA:

OBSTARÁVATEĽ:

SPRACOVATEĽ:

DÁTUM SCHVÁLENIA:

obsah výkresu

KOMPLEXNÝ NÁVRH PRIESTOROVÉHO A FUNKČNÉHO USPORIADANIA ÚZEMIA

názov dokumentácie

mierka

1: 2000

ILIAŠOVCE ÚPN - obce

obstarávateľ	obec ILIAŠOVCE
odborný obstarávateľ	RNDr. Eleonóra Weisssová
hlavný riešiteľ / autor	Ing.arch. Lukáš Mihalko
architekt urbanista	Ing.arch. Ján Pastiran, Ing.arch. Martin Jaško
odborný riešiteľ	
vypracoval	
kreslil	kontroloval
druh projektu	NÁVRH ÚPN OBCE
číslo zákazky	formát
archívne číslo	dátum
	júl 2007