


LEGENDA :

EXIST. STAV	NÁVRH r. 2025	VÝHLAD


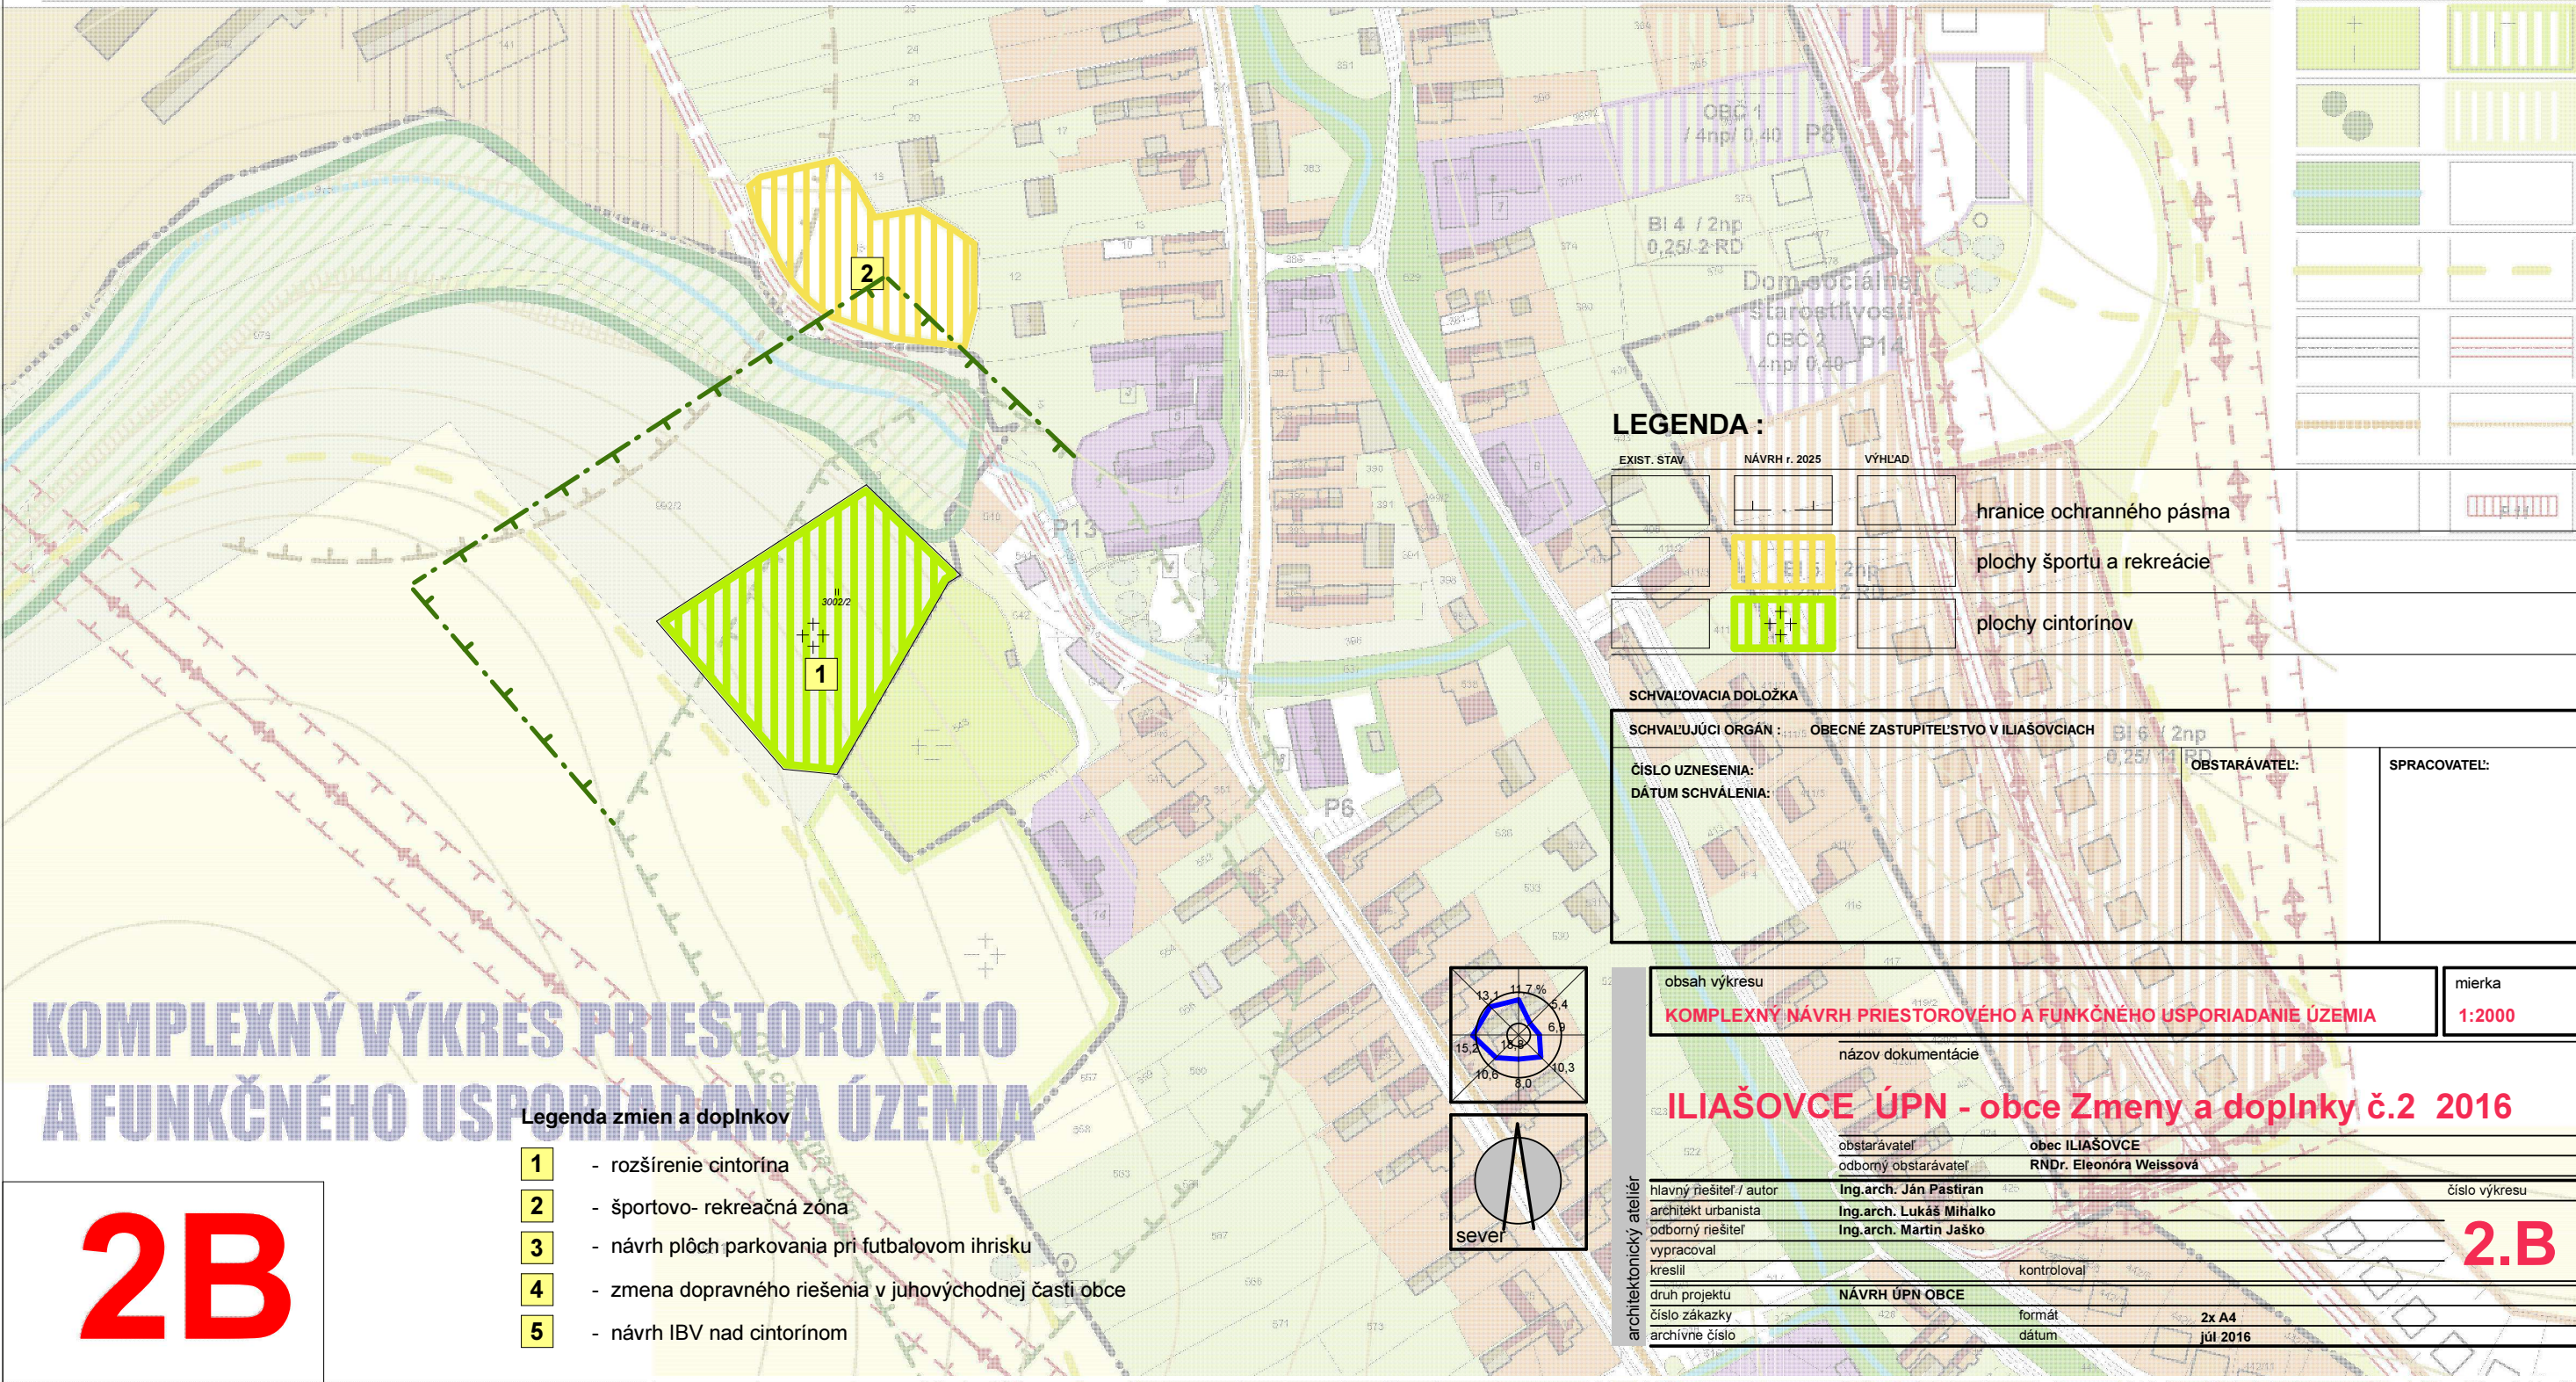


LEGENDA :

EXIST. STAV	NÁVRH r. 2025	VÝHLAD

SCHVAĽOVACIA DOLOŽKA		
SCHVAĽUJÚCI ORGÁN : OBEČNÉ ZASTUPITEĽSTVO V ILIAŠOVCIACH		
ČÍSLO UZNESENIA:	OBSTARÁVATEĽ:	SPRACOVATEĽ:
DÁTUM SCHVÁLENIA:		

obsah výkresu		mierka
KOMPLEXNÝ NÁVRH PRIESTOROVÉHO A FUNKČNÉHO USPORIADANIE ÚZEMIA		1:2000
názov dokumentácie		
ILIAŠOVCE ÚPN - obce Zmeny a doplnky č.2 2016		
obstarávateľ		obec ILIAŠOVCE
odborný obstarávateľ		RNDr. Eleonóra Weissová
hlavný riešiteľ / autor		Ing.arch. Ján Pastiran
architekt urbanista		Ing.arch. Lukáš Mihalko
odborný riešiteľ		Ing.arch. Martin Jaško
vypracoval		
kreslil		
druh projektu		NÁVRH ÚPN OBCE
formát		2x A4
dátum		júl 2016

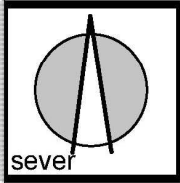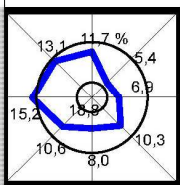

SCHVAĽOVACIA DOLOŽKA		
SCHVAĽUJÚCI ORGÁN : OBEČNÉ ZASTUPITEĽSTVO ILIAŠOVCE		
ČÍSLO UZNESENIA:	OBSTARÁVATEĽ:	SPRACOVATEĽ:
DÁTUM SCHVÁLENIA:		

obsah výkresu	mierka
KOMPLEXNÝ NÁVRH PRIESTOROVÉHO A FUNKČNÉHO USPORIADANIE ÚZEMIA	1: 2000
názov dokumentácie	

ILIAŠOVCE ÚPN - obce

obstarávateľ	obec ILIAŠOVCE
odborný obstarávateľ	RNDr. Eleonóra Weissová
hlavný riešiteľ / autor	Ing.arch. Lukáš Mihalko
architekt urbanista	Ing.arch. Ján Pastiran, Ing.arch. Martin Jaško
odborný riešiteľ	
vypracoval	
kreslil	
druh projektu	NÁVRH ÚPN OBCE
formát	12 x A4
dátum	júl 2007

Legenda zmien a doplnkov

- 1 - rozšírenie cintorína
- 2 - športovo- rekreačná zóna
- 3 - návrh plôch parkovania pri futbalovom ihrisku
- 4 - zmena dopravného riešenia v juhovýchodnej časti obce
- 5 - návrh IBV nad cintorínom

2B

2