


SCHVAĽUJÚCI ORGÁN : OBECNÉ ZASTUPITEĽSTVO ILIAŠOVCE		
ČÍSLO UZNESENIA: DÁTUM SCHVÁLENIA:	OBSTARÁVATEĽ:	SPRACOVATEĽ:

obsah výkresu	mierka
VÝKRES RIEŠENIA VEREJNÉHO TECHNICKÉHO VYBAVENIA	1: 2000
názov dokumentácie	

	obstarávateľ	obec ILIAŠOVCE	
	odborný obstarávateľ	RNDR. Eleonóra Weissová	
hlavný riešiteľ / autor	Ing.arch. Lukáš Mihalco		číslo vykresu
architekt urbanista	Ing.arch. Ján Pastirin, Ing.arch. Martin Jaško		4
odborný riešiteľ	Ing. Juraj Jochmann, TERCIA Košice		
vypracoval			
kreslil		kontroloval	
druh projektu	NAVRH ÚPN OBCE		číslo sady
číslo zákazky		formát	12 x A4
archívne číslo		dátum	júl 2007

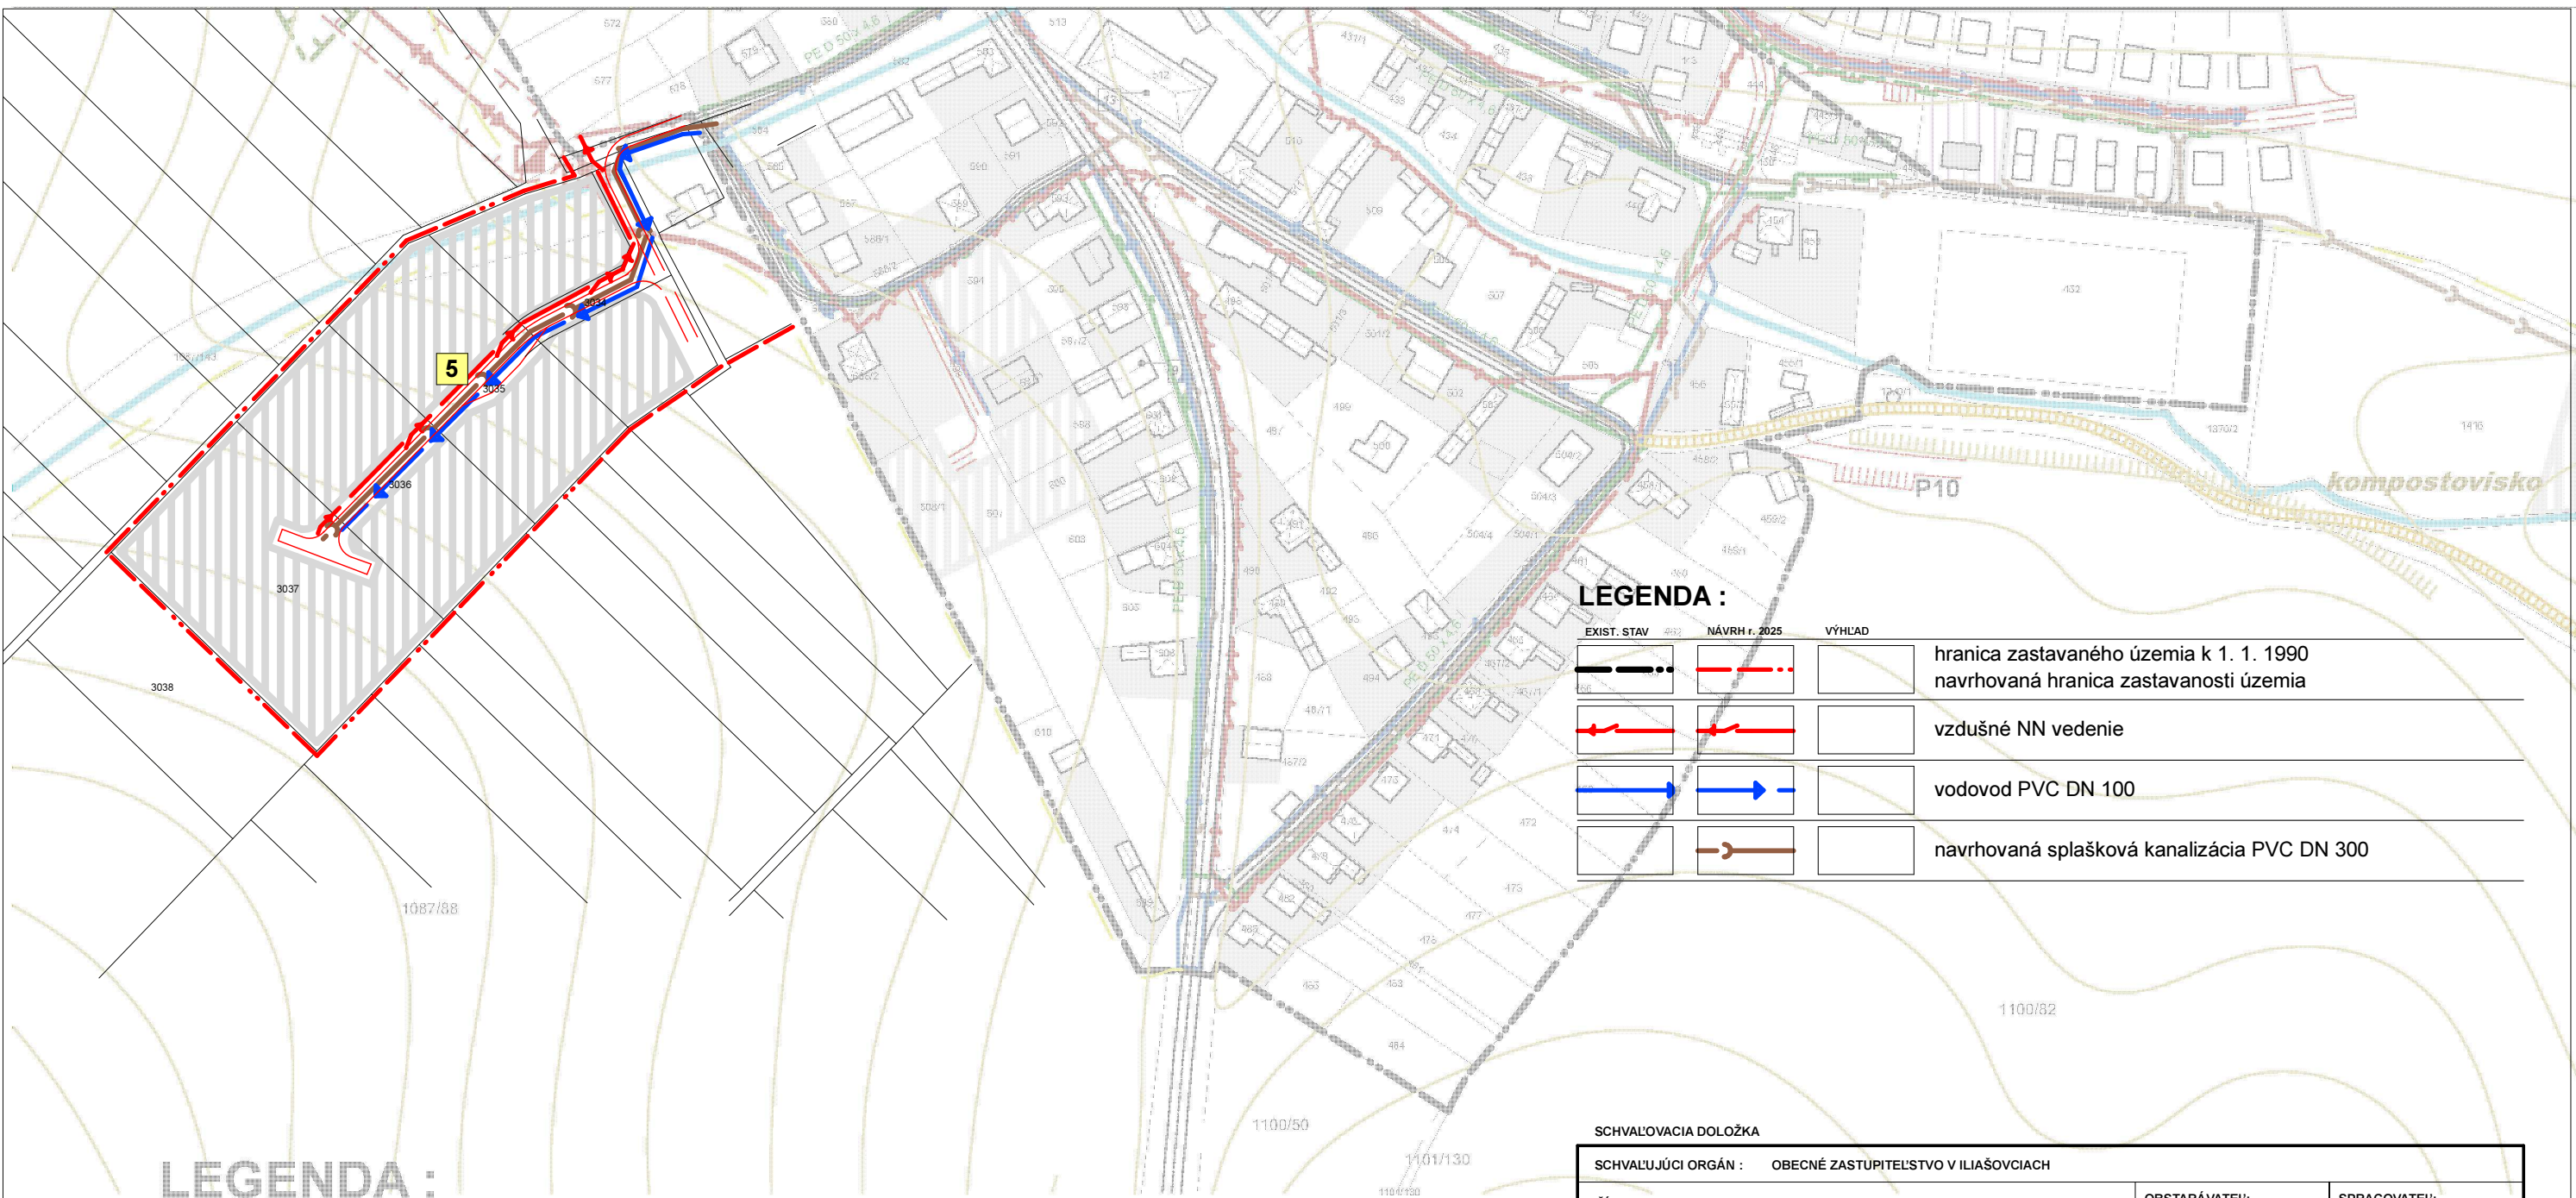

EXIST. STAV	NÁVRH r. 2016	VÝHLAD r. 2025
		hranica samosprávnych krajov
		hranica katastra
Legenda zmien a doplnkov		
		hranica zastavaného územia k 1. 1. 1990
		navrhovaná hranica zastavanosti územia
		hranice ochranného pásma
		5 - návrh IBV nad cintorínom
		vzdušné NN vedenie
		vzdušné vedenie elektrickej energie 22 kV
		vzdušné vedenie elektrickej energie 22 kV, na zrušenie

SCHVAĽOVACIA DOLOŽKA		
SCHVAĽUJÚCI ORGÁN : OBECNÉ ZASTÚPITEĽSTVO V ILIAŠOVCIACH		
ČÍSLO UZNESENIA: DÁTUM SCHVÁLENIA:	OBSTARÁVATEĽ:	SPRACOVATEĽ:
_____	vzdušné vedenie elektrickej energie 110 kV	_____
 _____	transformátor 22/ 0,4 kV	_____

obsah výkresu	mierka
VÝKRES RIŠENIA VEREJNEHO TECHNICKÉHO VYBAVENIA	1:2000
názov dokumentácie	
vodovod PVC DN 100	
ILIAŠOVCE ÚPN - obce Zmeny a doplnky č.2 2016	
obstarávateľ	obec ILIAŠOVCE
odborný obstarávateľ	RNDr. Eleonóra Weisssová
hlavný riešiteľ / autor	Ing.arch. Ján Pastrňan
architekt urbanista	Ing.arch. Lukáš Mihalčo
odborný riešiteľ	Ing.arch. Martin Jaško
navrhovaná úprava	kanalizácia PVC DN 300
vypracoval	
kreslil	kontroloval
druh projektu	NÁVRH ÚPN OBCE
číslo zákazky	formát 2x A4
archívne číslo	dátum júl 2016