


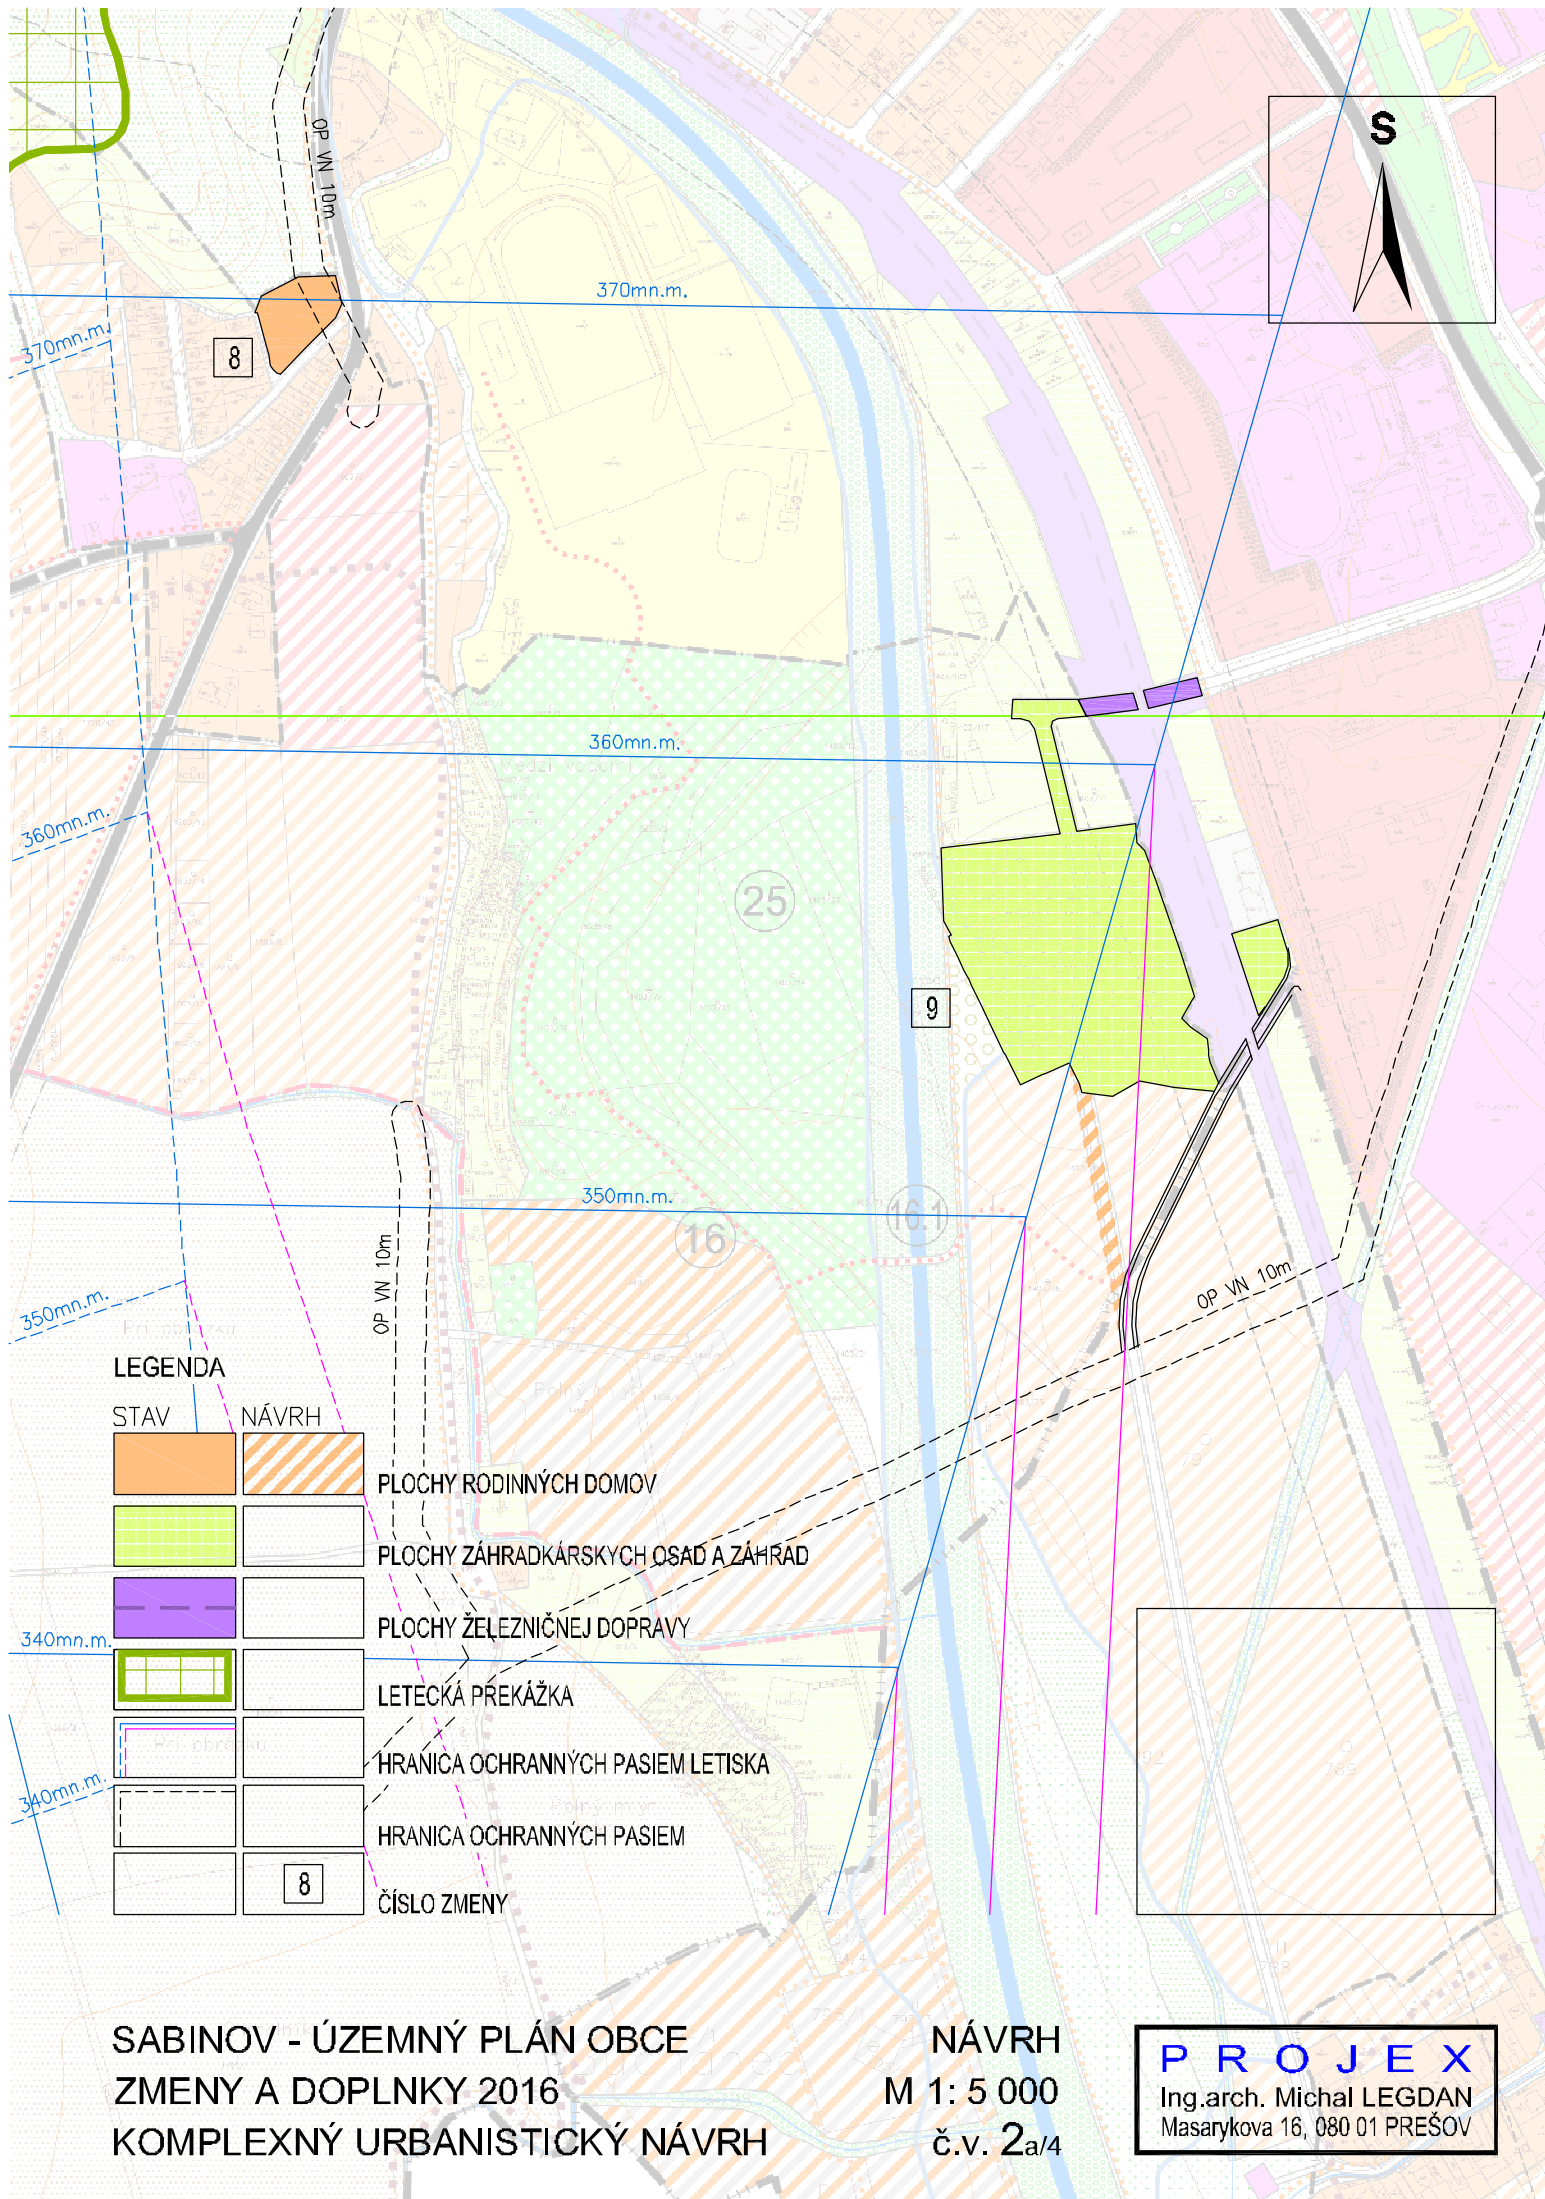

LEGENDA

STAV

NÁVRH

PLOCHY RODINNÝCH DOMOV

PLOCHY ZÁHRADKÁRSKÝCH OSAD A ZÁHRAD

PLOCHY ŽELEZNIČNEJ DOPRAVY

LETECKÁ PŘEKÁŽKA

HRANICA OCHRANNÝCH PASÍM LETISKA

HRANICA OCHRANNÝCH PASÍM

ČÍSLO ZMENY

SABINOV - ÚZEMNÝ PLÁN OBCE
ZMENY A DOPLNKY 2016
KOMPLEXNÝ URBANISTICKÝ NÁVRH

NÁVRH
M 1: 5 000
č.v. 2a/4

PROJEX

Ing.arch. Michal LEGDAN
Masarykova 16, 080 01 PREŠOV