


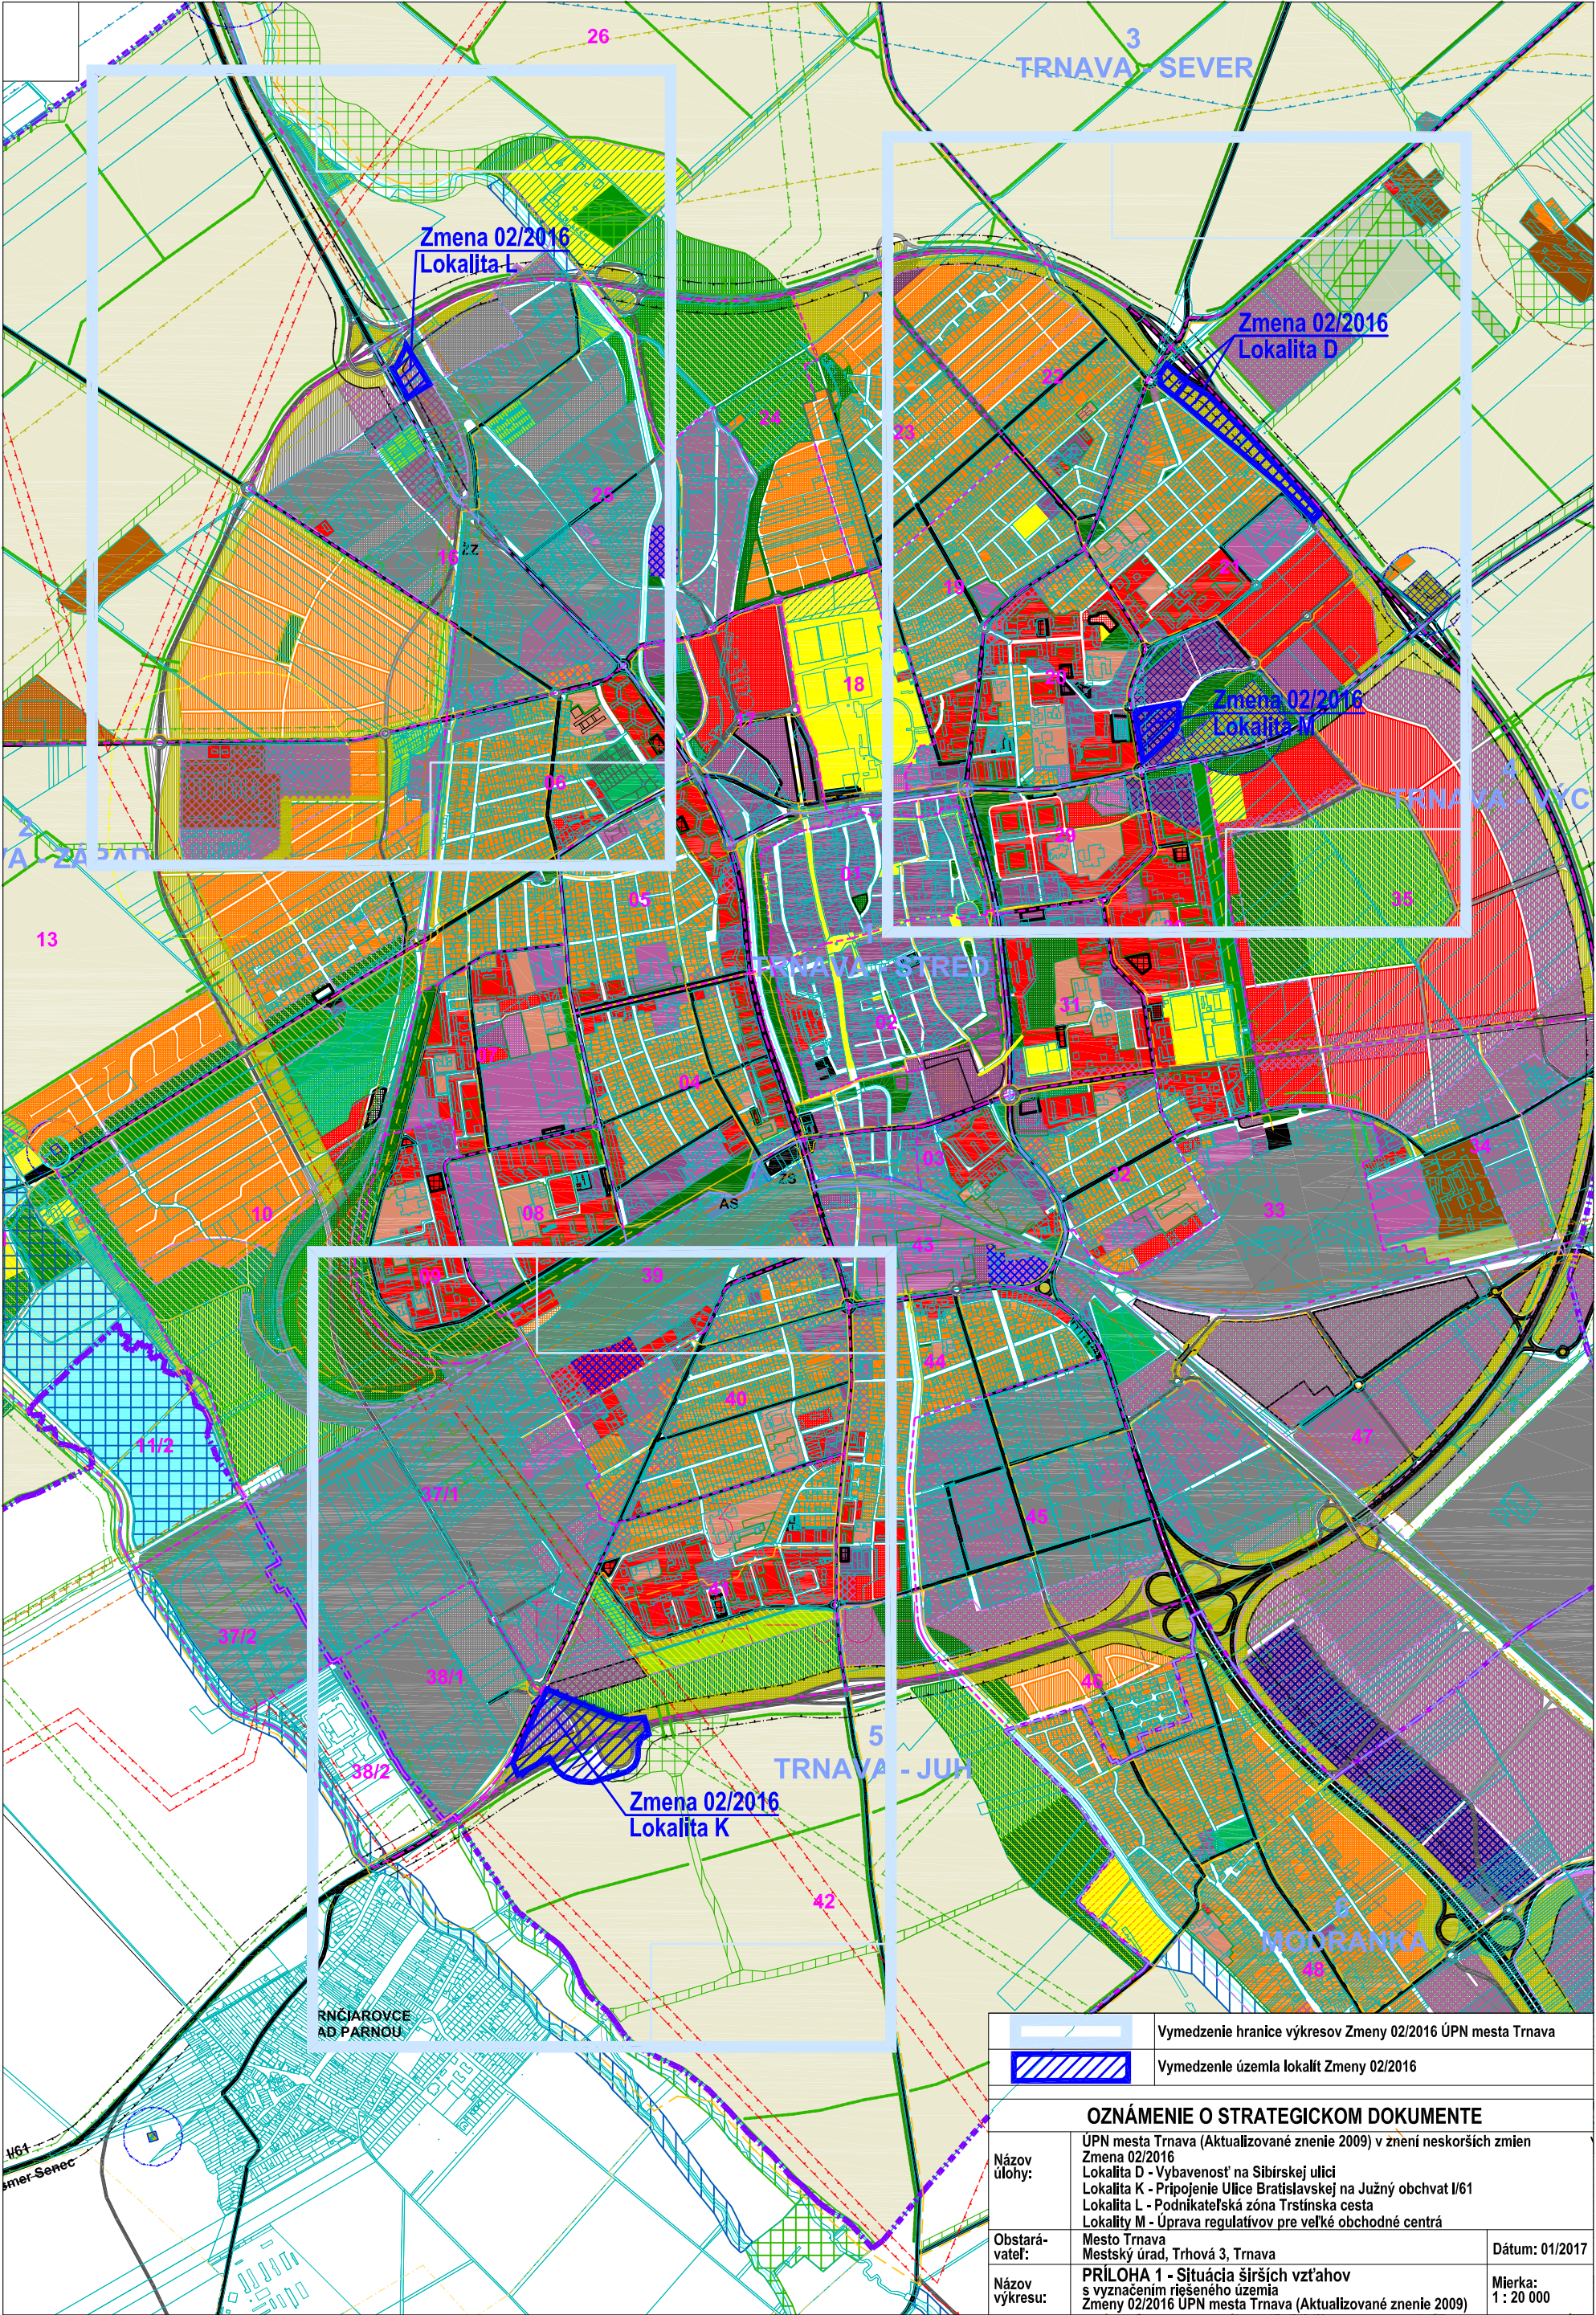

		Vymedzenie hranice výkresov Zmeny 02/2016 ÚPN mesta Trnava
		Vymedzenie územia lokalít Zmeny 02/2016
OZNÁMENIE O STRATEGICKOM DOKUMENTE		
Názov úlohy:	ÚPN mesta Trnava (Aktualizované znenie 2009) v znení neskorších zmien Zmena 02/2016 Lokalita D - Vybavenosť na Sibírskej ulici Lokalita K - Pripojenie Ulice Bratislavskej na Južný obchvat I/61 Lokalita L - Podnikateľská zóna Trstínska cesta Lokalita M - Úprava regulatívov pre veľké obchodné centrá	
Obstarávateľ:	Mesto Trnava Mestský úrad, Trhová 3, Trnava	Dátum: 01/2017
Názov výkresu:	PRÍLOHA 1 - Situácia širších vzťahov s vyznačením riešeného územia Zmeny 02/2016 ÚPN mesta Trnava (Aktualizované znenie 2009)	Mierka: 1 : 20 000