



PREHLADNÁ SITUÁCIA

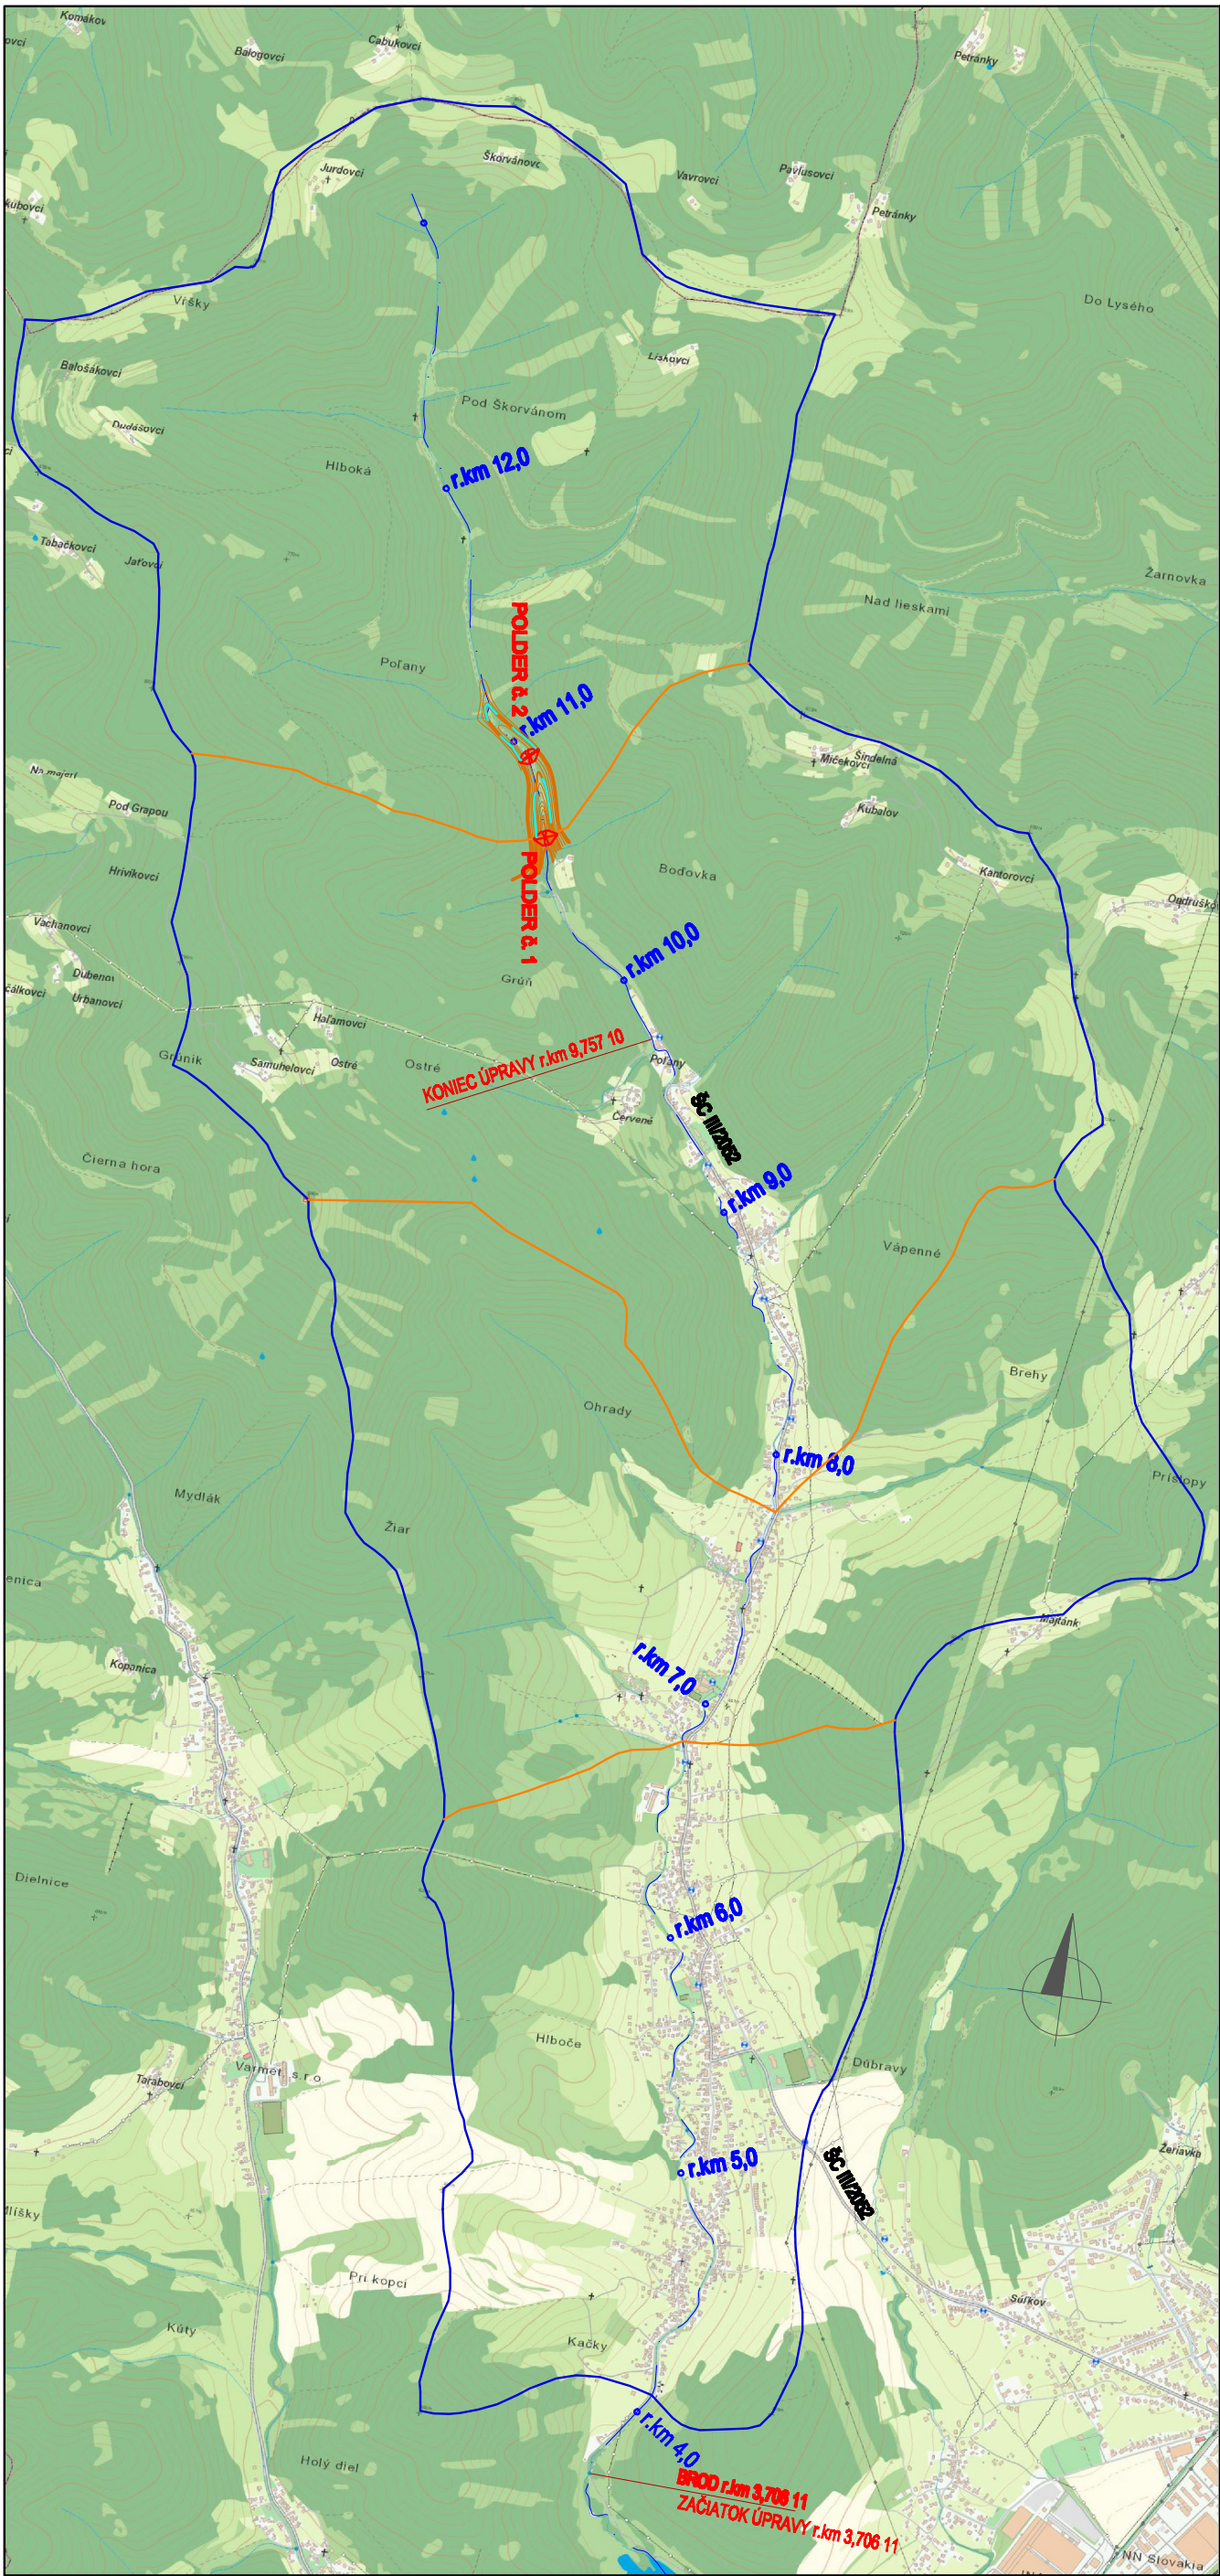

LEGENDA:

- ÚPRAVA POTOKA
- PRÍSTUPOVÉ CESTY NA STAVBU OS POTOKA
- HRANICA CELKOVÉHO POVODIA
- HRANICA ČIASTKOVÝCH POVODÍ
- KLAD MAPOVÝCH LISTOV V KATASTRÁLNEJ MAPE

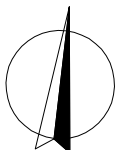

NESLUŠA - POTOK NESLUŠANKA, PROTIPOVODŇOVÁ OCHRANA
ZÁMER PODĽA ZÁKONA č. 314/2014 Z. Z.
DÁTUM: 12/2016

PRÍLOHA B.1: PREHLADNÁ SITUÁCIA, M = 1:25 000