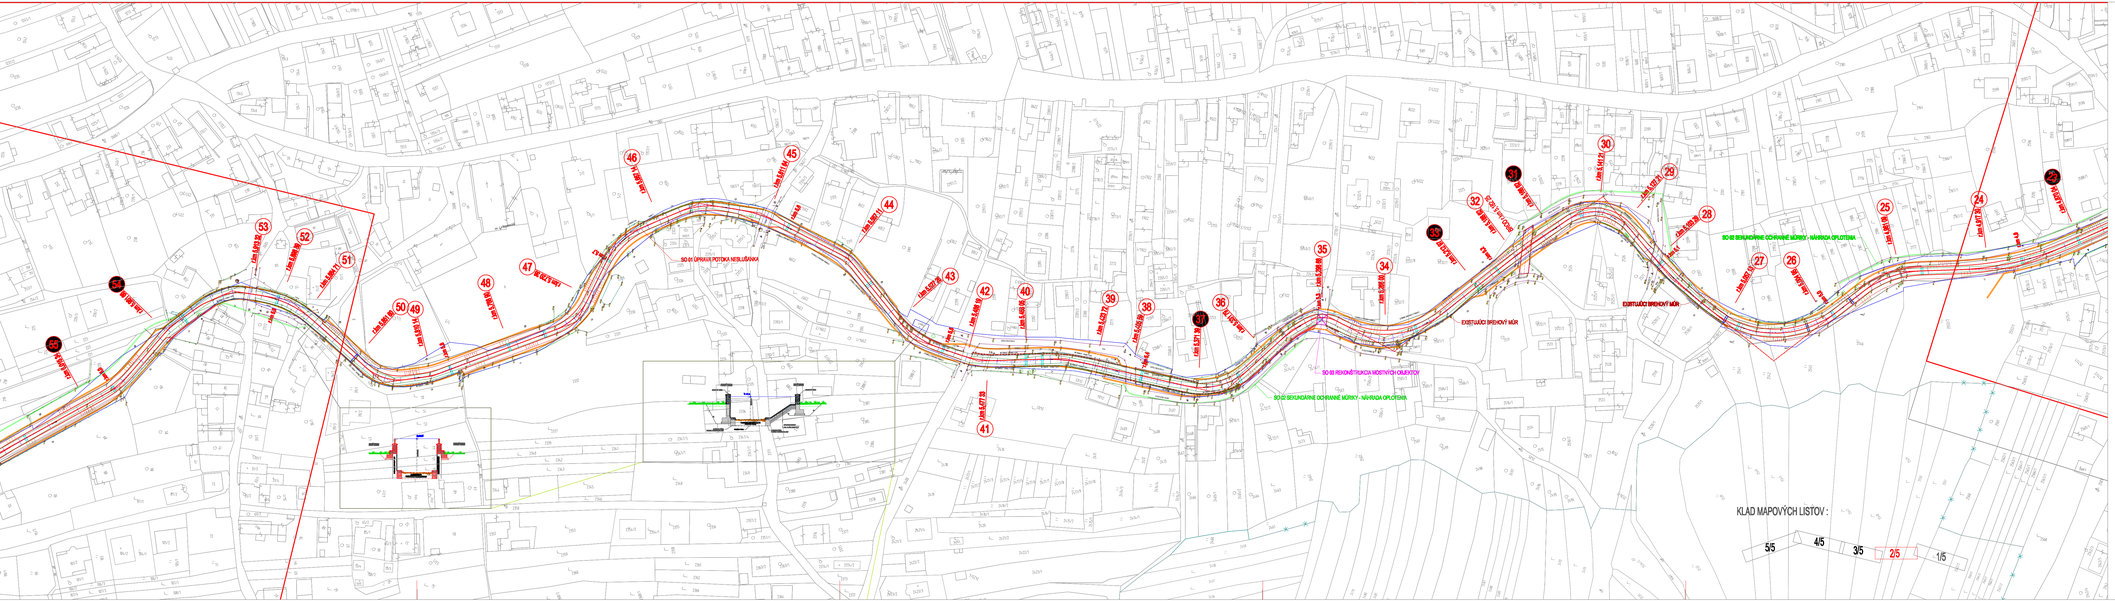

LEGENDA:

- OS VODNÉHO TOKU
- RIEČNY KILOMETER
- PRIEČNY PROFIL
- ÚPRAVA KYNETY - ŠÍRKA 3,0 - 5,5 m OPEVNENIE BREHOV KAMENNOU DLAŽBOU
- NAVRHOVANÉ BREHOVÉ MÚRY V LÍNII PÄTY BREHU - STIESNENÉ PRIESTOROVÉ POMERY
- NAVRHOVANÉ BREHOVÉ MÚRY ZA BREHOVOU ČIAROU
- OPLOTENIE PREZÁBRADOK NAHRADENÉ MÚRMI PROTIPOVODNOVEJ OCHRANY SO 02 SEKUNDÁRNE OCHRANNÉ MÚRIKY - NÁHRADA OPLOTENIA
- PONECHANIE EXISTUJÚCEJ ÚPRAVY DNA A BREHOV PODĽA POTREBY ODSTRÁNENIE NÁNOSOV A ÚPRAVA OPEVNENIA
- PONECHANIE EXISTUJÚCICH BREHOVÝCH MÚROV PODĽA POTREBY ODSTRÁNENIE NÁNOSOV A ÚPRAVA OPEVNENIA
- BETÓNOVÉ ZAPUSTENÉ PRAHY A BETÓNOVÉ STUPNE
- NAVRHOVANÉ PREBUDOVANIE MOSTOV Z DÔVODU NEVYHOVUJÚCEHO PRIETOČNÉHO PROFILU SO 03 REKONŠTRUKCIA MOSTNÝCH OBJEKTOV

NESLUŠA - POTOK NESLUŠANKA, PROTIPOVODŇOVÁ OCHRANA
ZÁMER PODĽA ZÁKONA č. 314/2014 Z. z.
DÁTUM: 12/2016

PRÍLOHA B.3: KATASTRÁLNA MAPA, M = 1:1000
SITUÁCIA č. 2/5

GeoProfi
Panenská 28, 811 03 Bratislava 1

HYDROTEAM
sídlo: Prekopa 377/37, 900 84 Doľanoviá
sídlo: Gregorova 81/A, 821 05 Bratislava 2