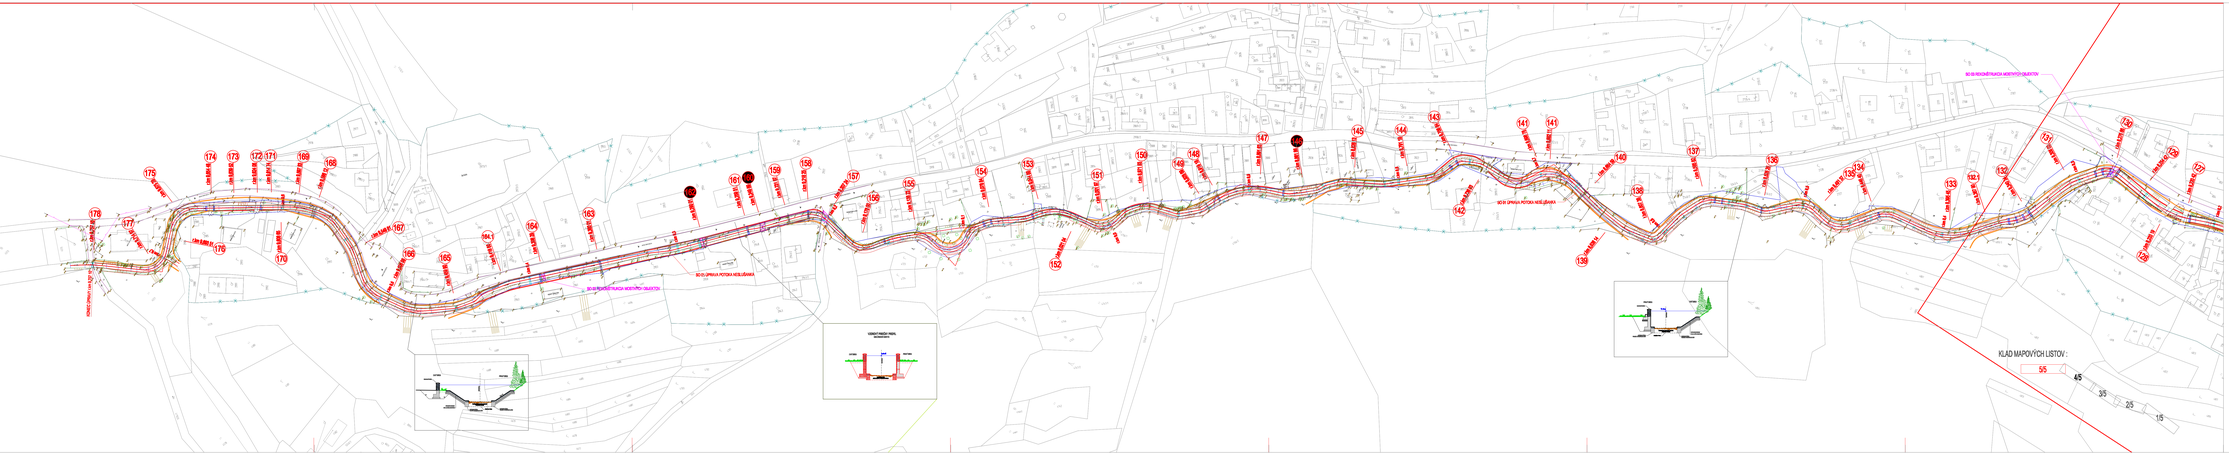

LEGENDA:

- OS VODNÉHO TOKU
- REČNY KILOMETER
- PRIEČNY PROFIL
- ÚPRAVA KOYTY - ŠÍRKA 3,0 - 5,5 m, OPEVNENIE BREHOV KAMENNÝCH ZLAŽIEK
- NAVRHOVANÉ BREHOVÉ MÚRY V LÍNII PÄTY BREHU - STEBERNÉ PRIESTOROVÉ POMERY
- NAVRHOVANÉ BREHOVÉ MÚRY ZA BREHOVOU ČIAROU
- OPLOTENIE PROTIVÁNDALOVÉ NAHRADENÉ MÚROM PROTIPOVODŇOVÉJ OCHRANY SO 02 SEKUNDÁRNE OCHRANNÉ MÚRKY - NÁHRADA OPLOTENIA
- PONECHANIE EXISTUJÚCI ÚPRAVY DNA A BREHOV POD A POTOKOM DOSTRANENIE NÁNOSOV A ÚPRAVA OPEVNENIA
- PONECHANIE EXISTUJÚCICH BREHOVÝCH MÚROV POD A POTOKOM DOSTRANENIE NÁNOSOV A ÚPRAVA OPEVNENIA
- BETÓNOVÉ ZAPUSTENÉ PRAHY A BETÓNOVÉ STUPNE
- NAVRHOVANÉ PREBUDOVANIE MOSTOV Z DÔVODU NEVYHOVUJÚCEHO PRIETOKOVÉHO PROFILU SO 03 REKONŠTRUKCIA MOSTNÝCH OBJEKTOV

NESLUŠA - POTOK NESLUŠANKA, PROTIPOVODŇOVÁ OCHRANA
ZÁMER PODĽA ZÁKONA č. 314/2014 Z. z.
DÁTUM: 12/2016

PRÍLOHA B.3: KATASTRÁLNA MAPA, M = 1:1000
SITUÁCIA č. 5/5

GeoProfi
Pavonská 20, 811 03 Bratislava 1

HYDROTEAM HYDROGEOLOGY
sídlo : Palackého 2113/2 , 020 01 Dolný Kubín
závod : Olejnikova 6/14, 821 05 Bratislava 2