
Príloha č. 1


SITUACIA M 1:500

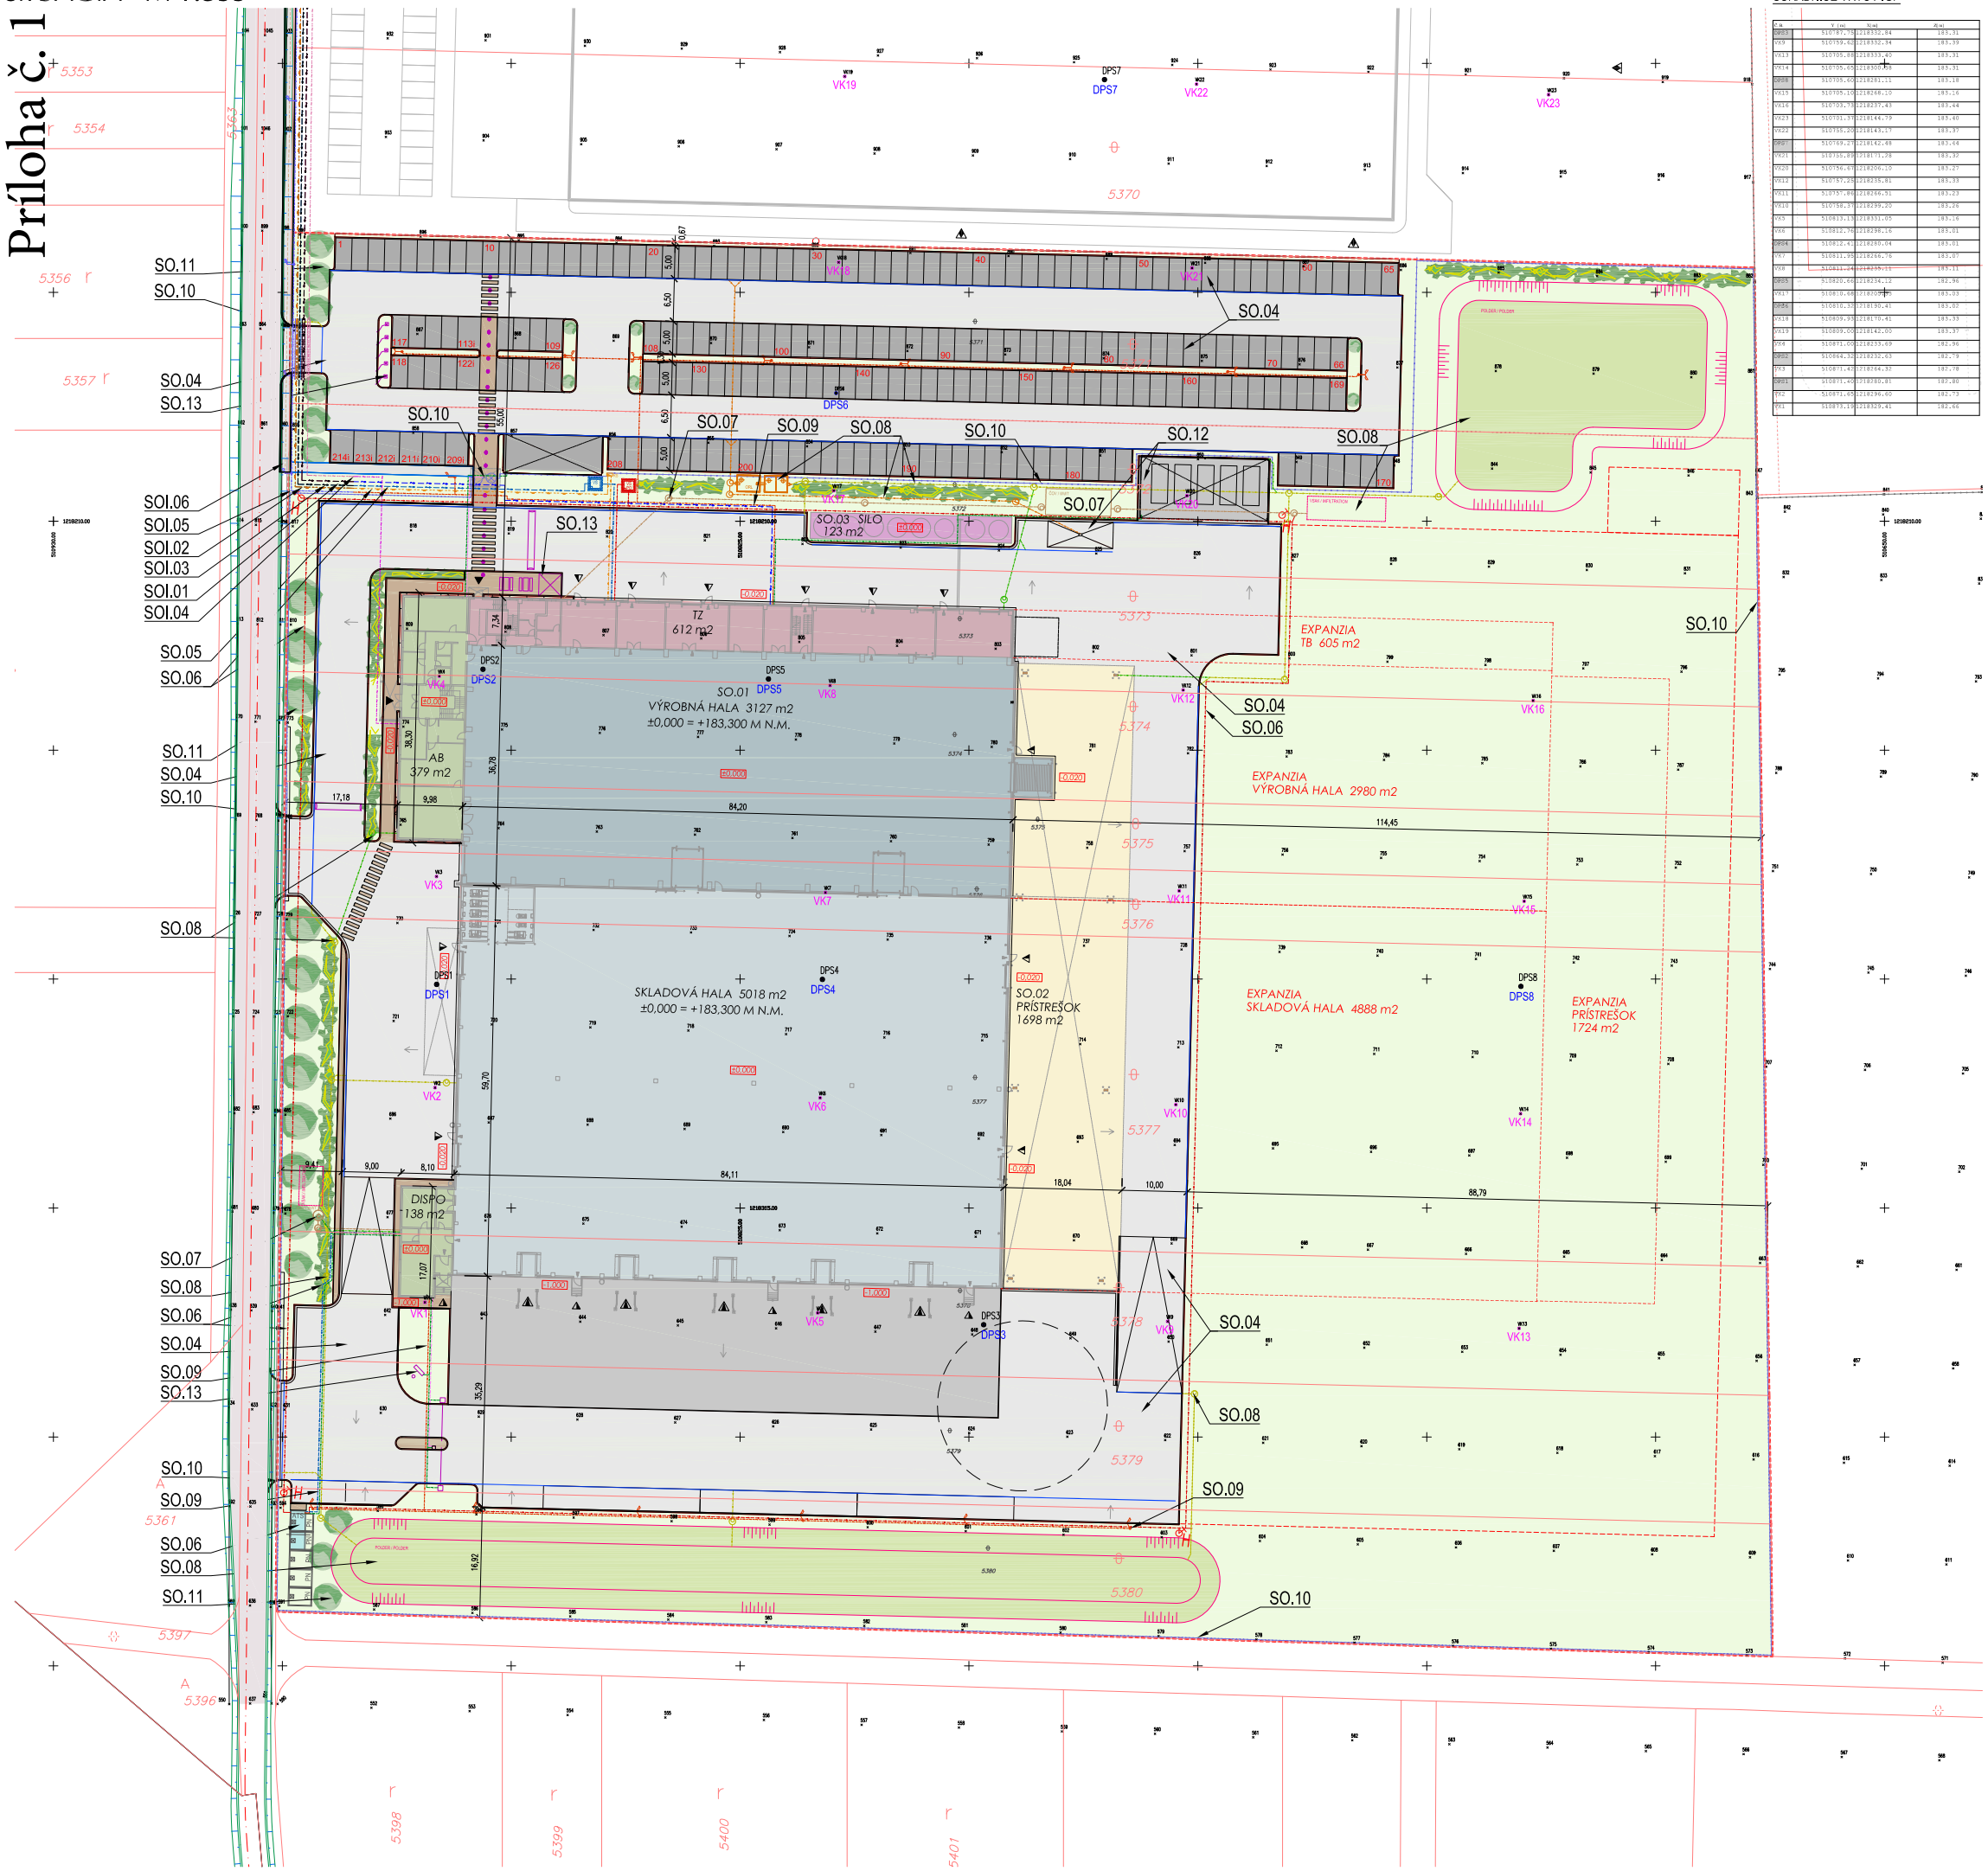


SÚRADNICE VRTOV IGP

| č. b. | X (m) | Y(m) | Z(m) |
|---|---|---|---|
| VK1 | 510787,71 | 1218352,84 | 183,31 |
| VK2 | 510759,62 | 1218352,94 | 183,39 |
| VK3 | 510755,69 | 1218333,60 | 183,31 |
| VK4 | 510705,65 | 1218350,43 | 183,31 |
| VK5 | 510709,45 | 1218281,11 | 183,18 |
| VK6 | 510705,19 | 1218268,15 | 183,16 |
| VK7 | 510703,91 | 1218237,43 | 183,44 |
| VK8 | 510701,37 | 1218144,79 | 183,40 |
| VK9 | 510755,30 | 1218143,53 | 183,37 |
| VK10 | 510769,47 | 1218142,68 | 183,44 |
| VK11 | 510733,89 | 1218171,78 | 183,37 |
| VK12 | 510756,67 | 1218206,15 | 183,27 |
| VK13 | 510769,28 | 1218235,81 | 183,33 |
| VK14 | 510757,80 | 1218264,51 | 183,23 |
| VK15 | 510788,37 | 1218295,25 | 183,28 |
| VK16 | 510823,13 | 1218331,05 | 183,18 |
| VK17 | 510812,76 | 1218298,16 | 183,01 |
| VK18 | 510812,47 | 1218280,04 | 183,01 |
| VK19 | 510811,95 | 1218266,76 | 183,07 |
| VK22 | 510811,24 | 1218255,15 | 183,11 |
| VK23 | 510820,66 | 1218238,12 | 182,96 |
| DPS1 | 510815,64 | 1218183,06 | 183,03 |
| DPS2 | 510816,37 | 1218190,41 | 183,03 |
| DPS3 | 510809,93 | 1218170,41 | 183,33 |
| DPS4 | 510809,05 | 1218142,05 | 183,37 |
| DPS5 | 510871,05 | 1218233,69 | 182,95 |
| DPS6 | 510884,32 | 1218232,63 | 182,79 |
| DPS7 | 510871,43 | 1218164,32 | 182,98 |
| DPS8 | 510871,40 | 1218282,81 | 182,80 |
| VK1 | 510871,45 | 1218296,60 | 182,73 |
| VK2 | 510873,19 | 1218329,41 | 182,66 |

SITUACIA M 1:2000

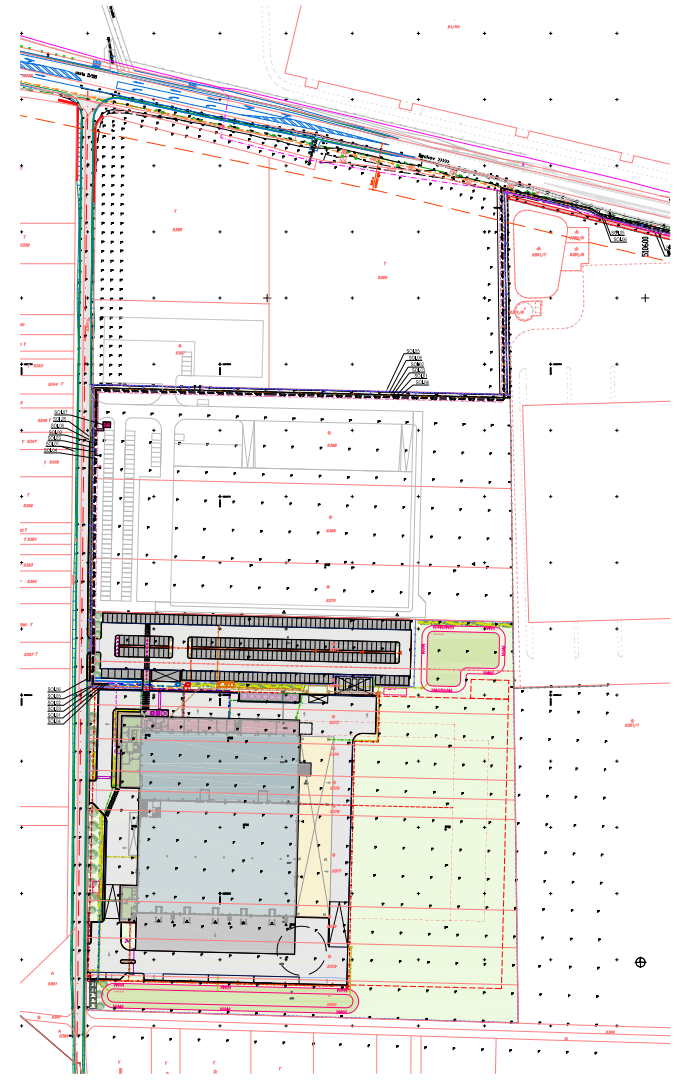

LEGENDA :
- MAPA KATASTRA - PARCELY REGISTRA "C"
- HRANICA POZEMKU
- EXISTUJÚCA PRÍSTUPOVÁ KOMUNIKÁCIA
- SO.01 - HALA
- SO.02 - PRÍSTREŠOK
- SO.03 - SILO
- SO.04 - KOMUNIKÁCIE A SPEVNENÉ PLOCHY
- CHODNÍK
- ZELEŇ / POLDER
- OPLOTENIE VRÁTANE POSUVNEJ BRÁNY 3x A ZÁVORY 1X, POPLASTOVANÉ PLETIVO V. 2,0 M
- ODVODŇOVACÍ ŽĽAB
- HLAVNÝ VJAZD NA POZEMOK / VSTUP DO OBJEKTU
- HLAVNÝ VÝJAZD / DRIVE - IN BRÁNY
- DOKOVACÍ MOSTÍK / ÚNIKOVÝ VÝCHOD
- SERVISNÝ VSTUP 1-2/RODINE
- VŠ VODOMERNÁ ŠACHTA
- RS HLAVNÝ UZÁVER PLYNU - REGULAČNÁ SKRIŇA
- ČOV ČISTIAREŇ ODPADOVÝCH VÔD
- ORL ODLUČOVAČ ROPNÝCH LÁTOK
- H NADZEMNÝ HYDRANT
- ATS AUTOMATICKÁ TLAKOVÁ STANICA
- PM POŽIARNA NÁDRŽ
- VSAK PODZEMNÉ VSAKOVACIE BLOKY / POLDER

INŽINIERSKE SIETE - NAVRHOVANÉ
- AREÁLOVÝ ROZVOD PITNEJ VODY
- AREÁLOVÝ ROZVOD POŽIARNEJ VODY
- AREÁLOVÝ ROZVOD NN
- AREÁLOVÝ ROZVOD PLYNU
- AREÁLOVÝ ROZVOD VO
- AREÁLOVÝ ROZVOD SLP
- AREÁLOVÝ ROZVOD DAŽĎOVEJ KANAL. - STRECHY
- AREÁLOVÝ ROZVOD DAŽĎOVEJ KANAL. - SPEV. PLOCHY
- AREÁLOVÝ ROZVOD DAŽĎOVEJ KANAL. - ORL RN
- AREÁLOVÝ ROZVOD SPLAŠKOVEJ KANAL.
- AREÁLOVÝ ROZVOD VN

RIEŠENÉ SAMOSTATNÝM PROJEKTOM:
LOGISTICKO-PRIEMYSELNÉ CENTRUM RAKOĽUBY

STAVEBNÉ OBJEKTY INFRAŠTRUKTÚRY:
- SO.01 PRÍPOJKA VN
- SO.02 PRÍPOJKA PLYNU STL
- SO.03 PRÍPOJKA PITNEJ VODY
- SO.04 PRÍPOJKA TELEKOMUNIKÁCIÍ
- SO.05 VEREJNÉ OSVETLENIE
- SO.06 CHODNÍK
- SO.07 TRAFOSTANICA
- SO.08 PRÍPOJKA PLYNU STL
- SO.09 REGULAČNÁ STANICA PLYNU

VÝROBNO-SKLADOVÁ HALA RÖCHLING AUTOMOTIVE SLOVAKIA

STAVEBNÉ OBJEKTY:
- SO.01 VÝROBNO - SKLADOVÁ HALA
- SO.02 PRÍSTREŠOK
- SO.03 SILO
- SO.04 KOMUNIKÁCIE A SPEVNENÉ PLOCHY
- SO.05 AREÁLOVÝ ROZVOD PLYNU
- SO.06 AREÁLOVÝ ROZVOD PITNEJ POŽIARNEJ VODY, ATS
- SO.07 AREÁLOVÝ ROZVOD KANALIZÁCIE - SPLAŠKOVEJ, ČOV
- SO.08 AREÁLOVÝ ROZVOD KANALIZÁCIE - DAŽĎOVEJ, ORL, VSAKY
- SO.09 AREÁLOVÝ ROZVOD VN/NN, SLP, AREÁLOVÉ OSVETLENIE
- SO.10 OPLOTENIE
- SO.11 SADOVÉ ÚPRAVY
- SO.12 ODPADOVÉ HOSPODÁRSTVO, ČISTENIE VOZIDIEL
- SO.13 OSTATNÉ DROBNÉ OBJEKTY

PREVÁDZKOVÉ SÚBORY:
- PS.01 TECHNOLÓGIA
- PS.02 TRANSFORMAČNÁ STANICA
- PS.03 ŽERAV
- PS.04 STLAČENÝ VZDUCH

S

| Č. REVÍZIE | DÁTUM | POPIS ZMENY | Vypracoval | Projektant | Hl. inž. projektu |
|---|---|---|---|---|---|
| REVÍZIA | | | | | |

**SO.01 = ± 0,000 = +183,300 m n. m.**

| | |
|---|---|
| STAVEBNÍK: | RÖCHLING AUTOMOTIVE SLOVAKIA S. R. O. Žatevná 12, Bratislava, Dúbravka 841 01 |
| AUTOR NÁVRHU: | GUP german engineering, Worms, Germany Dipl.Arch. Jochen Uderstadt, Falko Schneider |

RÖCHLING Engineering Plastics

| | |
|---|---|
| ZODPOVEDNÝ PROJEKTANT: | ING. VILIAM MICHÁLEK |
| VYPRACOVAL: | ING. IVAN MIKUDÍK |
| KONTROLOVAL/KOORDINÁTOR: | ING. IVAN MIKUDÍK |

DRAFT STUDIO s.r.o. Moyzesova 971/12 010 01 Žilina tel.: +421 905 618 838 e-mail: ivan.mikudik@draftstudio.sk

| | |
|---|---|
| AUTOR PROJEKTU: | IM / DRAFT STUDIO s.r.o. |
| HLAVNÝ INŽINIER PROJEKTU: | ING. IVAN MIKUDÍK |
| INVESTOR: | RÖCHLING AUTOMOTIVE SLOVAKIA s.r.o., Žatevná 12, Bratislava, Dúbravka 841 01 |
| KÓD KLASIFIKÁCIE: | PARCELA: k. ú.: . VIĎ TEXTOVÁ ČASŤ RAKOĽUBY |
| STAVBA: | VÝROBNO-SKLADOVÁ HALA RÖCHLING AUTOMOTIVE SLOVAKIA |
| MIESTO STAVBY: | RAKOĽUBY, OKR. NOVÉ MESTO NAD VÁHOM |
| VÝKRES: | CELKOVÁ SITUÁCIA |

| | |
|---|---|
| STUPEŇ | DUR |
| PROFESIA | ARCHITEKTÚRA |
| REVÍZIA | |
| DÁTUM | 11/2016 |
| FORMÁT | 8/A4 |
| MIERKA | 1:500 |
| CAD FILE | |

Č. VÝKRESU: A C2