

Zoznam verejnoprospešných stavieb

(1) **Dopravné stavby:**
VPS-D.1 homogenizácia a rekonštrukcia cesty 111/51813,
VPS-D.2 rozšírenie cesty 111/51813 v zákrute v centre obce,
VPS-D.3 miestna komunikácia do priemyselného parku Rajec - Piesky,
VPS-D.4 komunikácie v navrhovaných lokalitách bývania,
VPS-D.5 poľné cesty,
VPS-D.6 parkoviská: v USB A.2, v BR - pri OZ Biela studňa a SR Pod Hradiskom, v USB C.5 (pri kostole), v celooobecnom športovom areáli (DR),
VPS-D.7 pešie plochy a chodníky v zastavanom území,
VPS-D.8 prechádzkové trasy: pozdĺž Čierňanky do Rajca, popri Jasenovskom potoku do Malej Čiernej, popri Medniku k turistickej trase (žltá značka) s piknikovými lokalitami, i) VPS-D.9 Rajecká cyklomagistrála.

(2) **Vodohospodárske stavby:**
VPS-V.1 vodovodná sieť v navrhovaných lokalitách,
VPS-V.2 kanalizačná sieť,
VPS-V.3 čerpacia stanica,
VPS-V.4 splašková tlaková kanalizácia do ČOV Rajec.
VPS-V.5 ČOV v USB A.6 v areáli rekreácie-agroturistiky

(3) **Energetické stavby:**
VPS-E.1 preložka VN vedenia č. 253 do novej polohy - demontáž 1,25 km, nová trasa 1,4 km,
VPS-E.2 preložka VN prípojky do novej polohy: demontáž 0,45 km, nová trasa 0,46 km
VPS-E.3 výstavba VN prípojky pre trafostanice T6, T7 - dĺžka trasy 1,25 km,
VPS-E.4 výstavba stožiarových trafostaníc T6 - 160 kVA, T7 - 160 kVA,
VPS-E.5 vybudovanie vstavanych trafostaníc T8 a T9 - inštal.výkony a osadenie podľa návaznej dokumentácie,
VPS-E.6 predĺženie STL siete 0,4 MPa do plôch plánovanej výstavby: USB A.4 - 250 bm, USB B.4- 70 bm, USB C.6 - 500 bm, BR - 70 bm,
VPS-E.7 predĺženie STL siete 0,4 MPa do plôch plánovaného priemyselného parku (USB E.2 a E.3) - dĺžkatrasy cca 1 100 bm, h)
VPS-E.8 prípadné rekonštrukčné práce na prepojovacom STL plynovode.
VPS-E.9 ..VN prípojka cca 35 bm pre navrhovanú trafostanicu T10
VPS-E.10 Zmena inštalovaného výkonu v T7 zo 160 kVA na výkon 250 kVA v lokalite B.1, výstavba trafostanice T10-250 kVA v lokalite A.6
VPS-E.11 Výstavba vzdušnej a káblovej NN siete vrátane rozvodov pre verejné osvetlenie
VPS-E.12 Výstavba STL plynovodnej vetvy D 63 v dĺžke cca 400 bm pre

Záväzné regulatívy

A.5 obytné plochy
A.6 rekreačné plochy
B.1 obytné plochy
D.2 obytné plochy
D.3 rekreačné plochy
DR rekreačné plochy

lokalitu IBV B.1
VPS-E.13 Výstavba STL prípojk D63 do lokalítA.1, A.6 a D.3



(4) **Telekomunikačné stavby:**
VPS-T.1 preložka optického a koaxiálneho kábla v USB A.4,
VPS-T.2 výstavba telekomunikačného uzla - digitálnej ústredne vrátane optickej prípojky,
VPS-T.3 rozšírenie m.t.s. do plôch s novou výstavbou o kapacite prípi vedení: USB A.4 - 65 Pp, USB B.4 - 55 Pp, USB C.6 - 45 Pp, stav. zásti 80 Pp.
VPS-T.4 rozšírenie m.t.s. do plôch plánovaného priemyselného parku E.2 a E.3) o kapacite prípojných vedení 80 Pp.
VPS-T.5 Rozšírenie prípojných vedení (Pp) v prírodnom kábli RSU i Jasenové cca 225 Pp

(5) **Stavby pre občiansku vybavenosť, šport a rekreáciu:**
VPS-OV.1 telocvičná pri ZŠ (1.7)
VPS-OV.2 rozšírenie plochy cintorína v USB C.5.
VPS-OV.3 celooberný športový areál v lokalite Piesky (rekreačná úžen DR).
VPS-OV.4 miesto komunitných kontaktov, detské ihriská a športoviská lokalite Medzi vodami (USB A.1)
VPS-OV.5 ihriská a športoviská pri OZ Biela studňa v rekreačnom úzer BR.
VPS-OV.7 miesto komunitných kontaktov v USB C.6.

(6) **Stavby pre rozvoj zamestnanosti:**
VPS-P.1 priemyselný park v lokalite Rajec - Piesky (USB E.2 a E.3).

(7) **Verejná zeleň**
VPS-ZV.1 izolačná zeleň cintorína
VPS-ZV.2 izolačná zeleň poľnohospodárskeho areálu K+M s r.o.
VPS-ZV.3 izolačná zeleň areálu kanalizačnej čerpacej stanice (D.2)
VPS-ZV.4 izolačná zeleň pri celoobernóm športovom areáli
VPS-ZV.5 izolačná zeleň priemyselného parku
VPS-ZV.6 izolačná zeleň priemyselného parku
VPS-ZV.7 verejná zeleň s parkovou a lesoparkovou úpravou v lokalite M vodami

(8) **Stavby na bývanie**
VPS-BY.1 obecné nájomné byty (USB A.5)

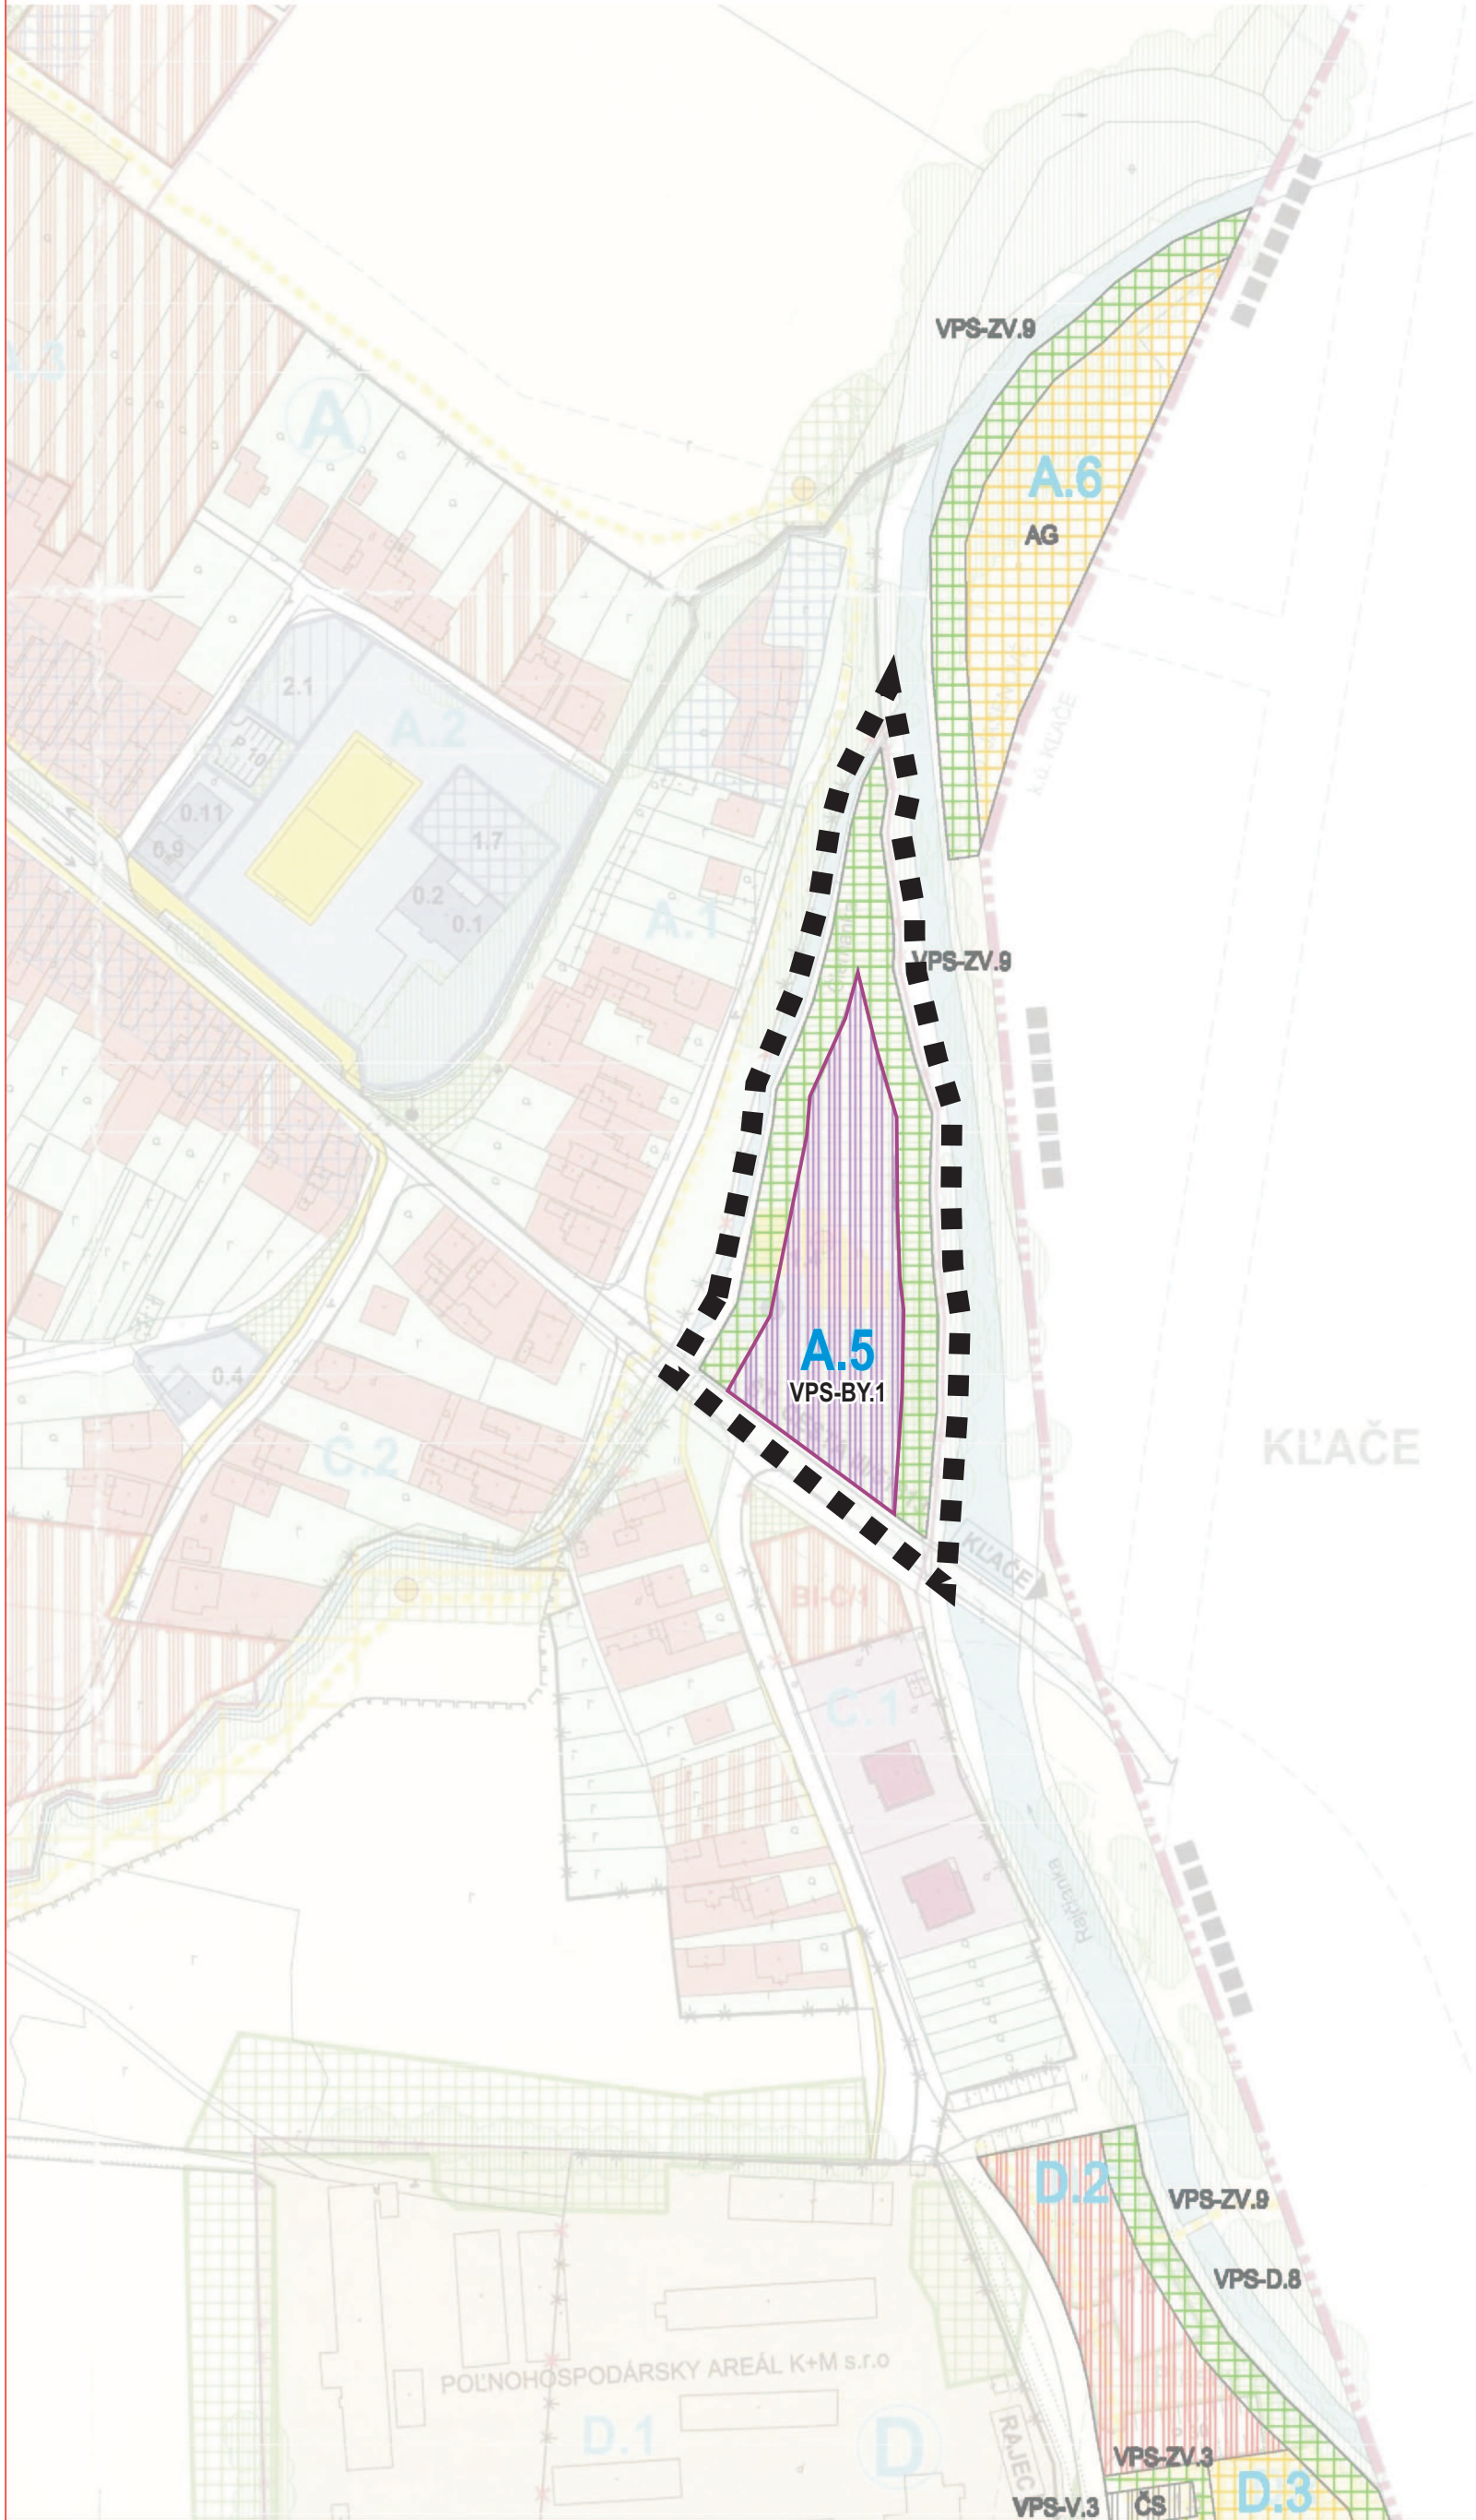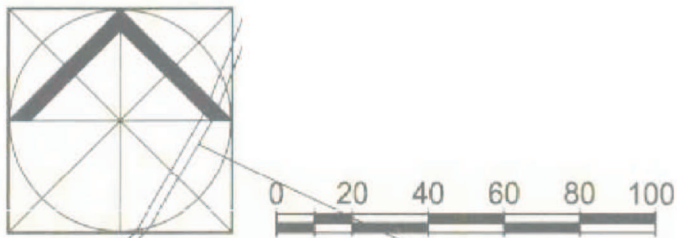

KOMPLEXNÝ VÝKRES
PRIESTOROVÉHO USPORIADANIA
A FUNKČNÉHO VYUŽÍVANIA ÚZEMIA

STAV	NÁVRH	VÝHLAD	
			HRANICA RIEŠENÉHO ÚZEMIA
			HRANICA KATASTRÁLNEHO ÚZEMIA
			HRANICA ZASTAVANÉHO ÚZEMIA (K 1.1.1990)
			HRANICA ZASTAVANÉHO ÚZEMIA NA ZRUŠENIE
			PLOCHY BÝVANIA INDIVIDUÁLNEHO NAVRHOVANÉ LOKALITY / DOSTAVBA V PRELUKÁCH
			PLOCHY BÝVANIA HROMADNÉHO
			PLOCHY A OBJEKTY OBČIANSKEJ VYBAVENOSTI
			DOPLNKOVÁ OV A NEZÁVADNÉ VÝROBNÉ SLUŽBY NA PLOCHÁCH BI (SÚKR. PREDAJNE, SLUŽBY)
			MIESTA KOMUNITNÝCH KONTAKTOV
			KRÍŽE A DROBNÉ SAKRÁLNE OBJEKTY
			ODDYCHOVÉ A PIKNIKOVÉ PLOCHY
			VEREJNÁ ZELEŇ S PARKOVOU / LESOPARKOVOU ÚPRAVOU
			IZOLAČNÁ ZELEŇ S PARKOVOU / LESOPARKOVOU ÚPRAVOU
			CINTORÍN
			NELESNÁ VZRASTLÁ ZELEŇ SOLITÉRNA A SKUPINOVÁ
			PLOCHY POĽNOHOSPODÁRSKEJ PODY V ZASTAVANOM ÚZEMÍ
			PLOCHY POĽNOHOSPODÁRSKEJ PODY V EXTRAVILÁNE
			PLOCHA POĽNOHOSPODÁRSKEHO AREÁLU K+M s.r.o.
			PLOCHY A OBJEKTY TECHNICKEJ VYBAVENOSTI
			PLOCHA INDIVIDUÁLNEJ CHATOVEJ REKREÁCIE
			PLOCHY REKREÁCIE - AGROTURISTIKY KREAČNÝCH AKTIVÍT
			PLOCHY REKREAČNÉHO ROZPTYLU A PRECHÁDZKOVÉ TRASY
			IHRISKÁ A ŠPORTOVISKÁ / DETSKÉ IHRISKÁ
			OHDZ - LYŽIARSKY VLEK
			PLOCHY ZJAZDOVÉHO LYŽOVANIA
			CYKLOTRASA - RAJECKÁ CYKLOMAGISTRÁLA
			HLAVNÉ PEŠIE TRASY
			ŠTÁTNA CESTA III. TRIEDY
			MIESTNE KOMUNIKÁCIE
			PARKOVISKÁ S POČTOM STÁNÍ
			PROTIPOVODNOVÁ ÚPRAVA ČIERŇANKY
			OCHRANNÉ PÁSMA VŠETKÝCH DRUHOV
			OZNAČENIE URBANISTICKÉHO OKRSKU (ÚO)
			IDENTIFIKÁCIA ÚZEMNOSTAVEBNÉHO BLOKU (ÚSB) (3)
			IDENTIFIKÁCIA REKREAČNÝCH PLOCH
			ASANÁCIA A ZMENA FUNKČNÉHO VYUŽITIA

Ing. arch. Milada Kropitzová
architekt
Oslková 19, 010 07 Žilina
IČO: 41 406 818 DIČ: 1021890243

HIP: ING. ARCH. PETER KRAJČOVÁ	ENERGETIKA, SPOJE: KAROL KOLLÁR	DÁTUM: 01/2017
URBANIZMUS: ING. ARCH. PETER KRAJČOVÁ	ING. ARCH. MILADA KROPITZOVÁ	VODNÉ HOSPODÁRSTVO: PAVEL PAPP
NÁZOV ÚLOHY: ÚPN - O JASENOVÉ ZMENY A DOPLNKY č. 2		Č. VÝKRESU: 3
NÁZOV VÝKRESU: KOMPLEXNÝ VÝKRES		MIERKA: 1:2 000
OBJEDNÁVATEL: OBEC JASENOVÉ, ZASTUPENÁ STAROSTKOU VALÉRIOU GAŽÚROVOU		