


I PLAN OBCE

KÁCIÍ NA
ÁNE
CÍÍ
LA ÚPN

a obce/

J CYKLISTICKEJ

OK

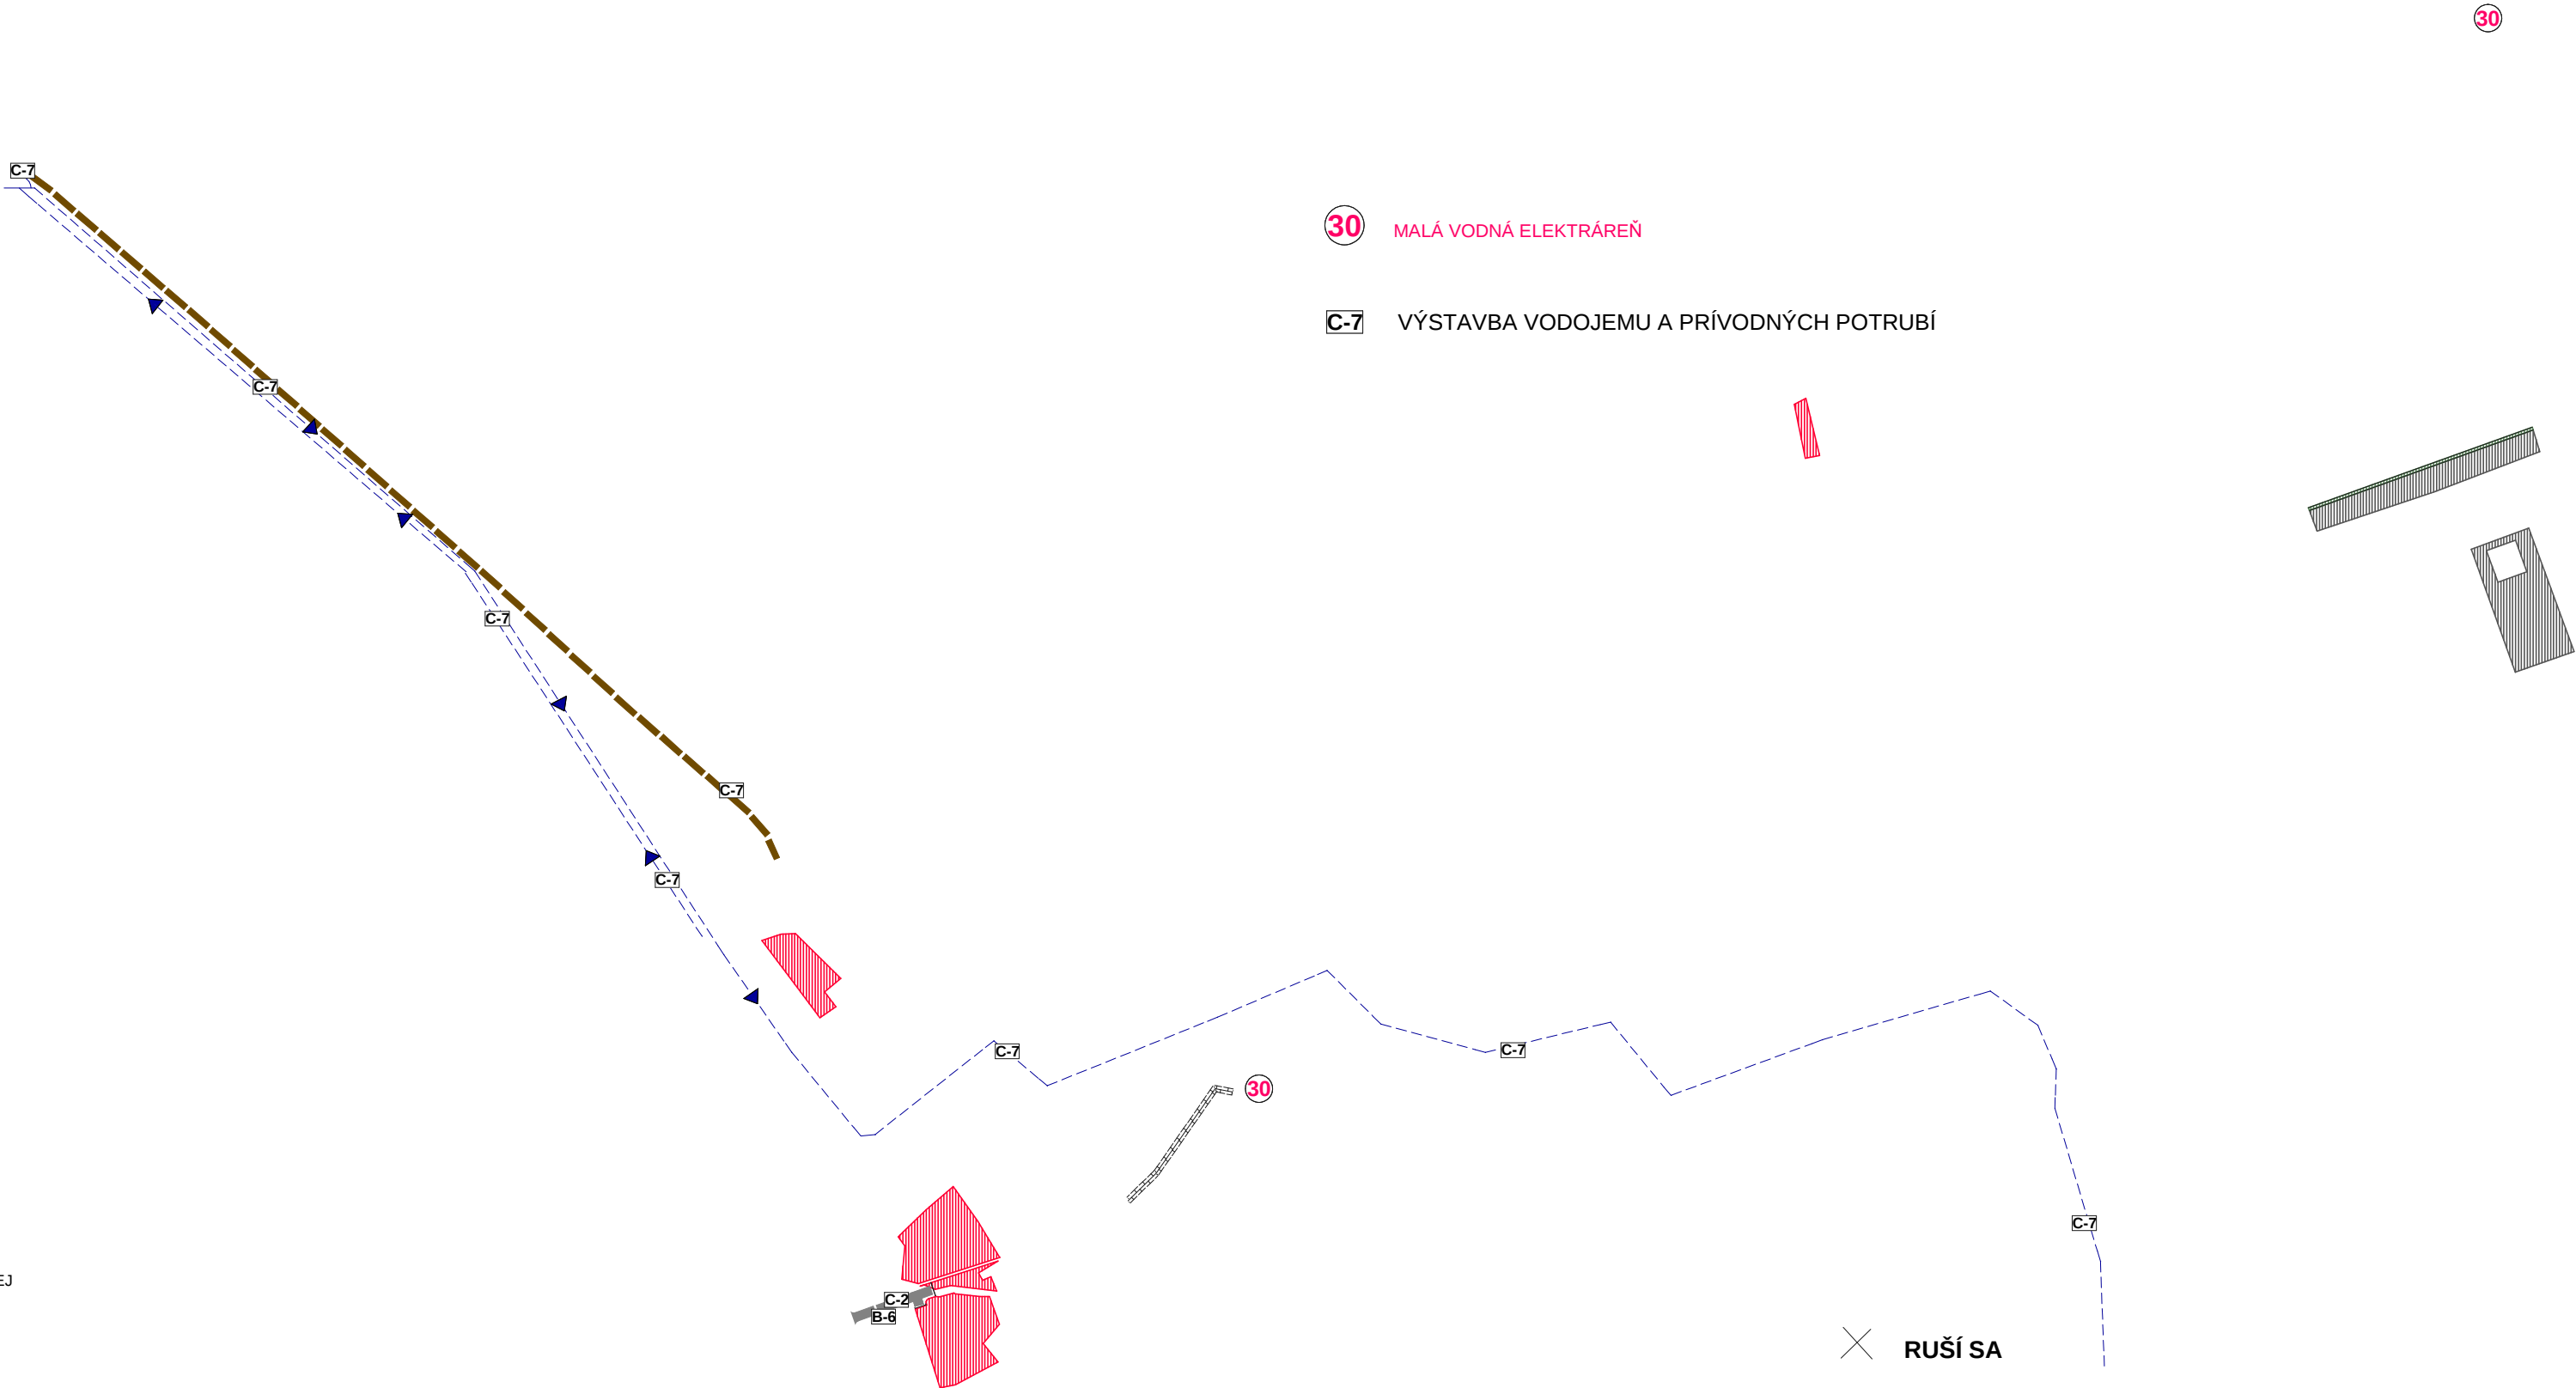

NÁZOV ZÁKAZKY		ÚPN OBCE TORYSA	OBSTARÁVATEĽ
STUPEŇ, KATEGÓRIA		ZMENY A DOPLNKY č.1/2016	OBEC TORYSA
OBSAH VÝKRESU		SCHÉMA ZÁVÄZNÝCH ČASŤÍ, VEREJNOPROSPEŠNÉ STAVBY	DÁTUM 03/2016
HLAVNÝ RIEŠITEĽ	ZHOTOVITEĽ	KRESLIL	MIERKA
Ing.arch.Vladimír Ligus			1:5000
			ČÍSLO VÝKRESU
			náložka č. 8