


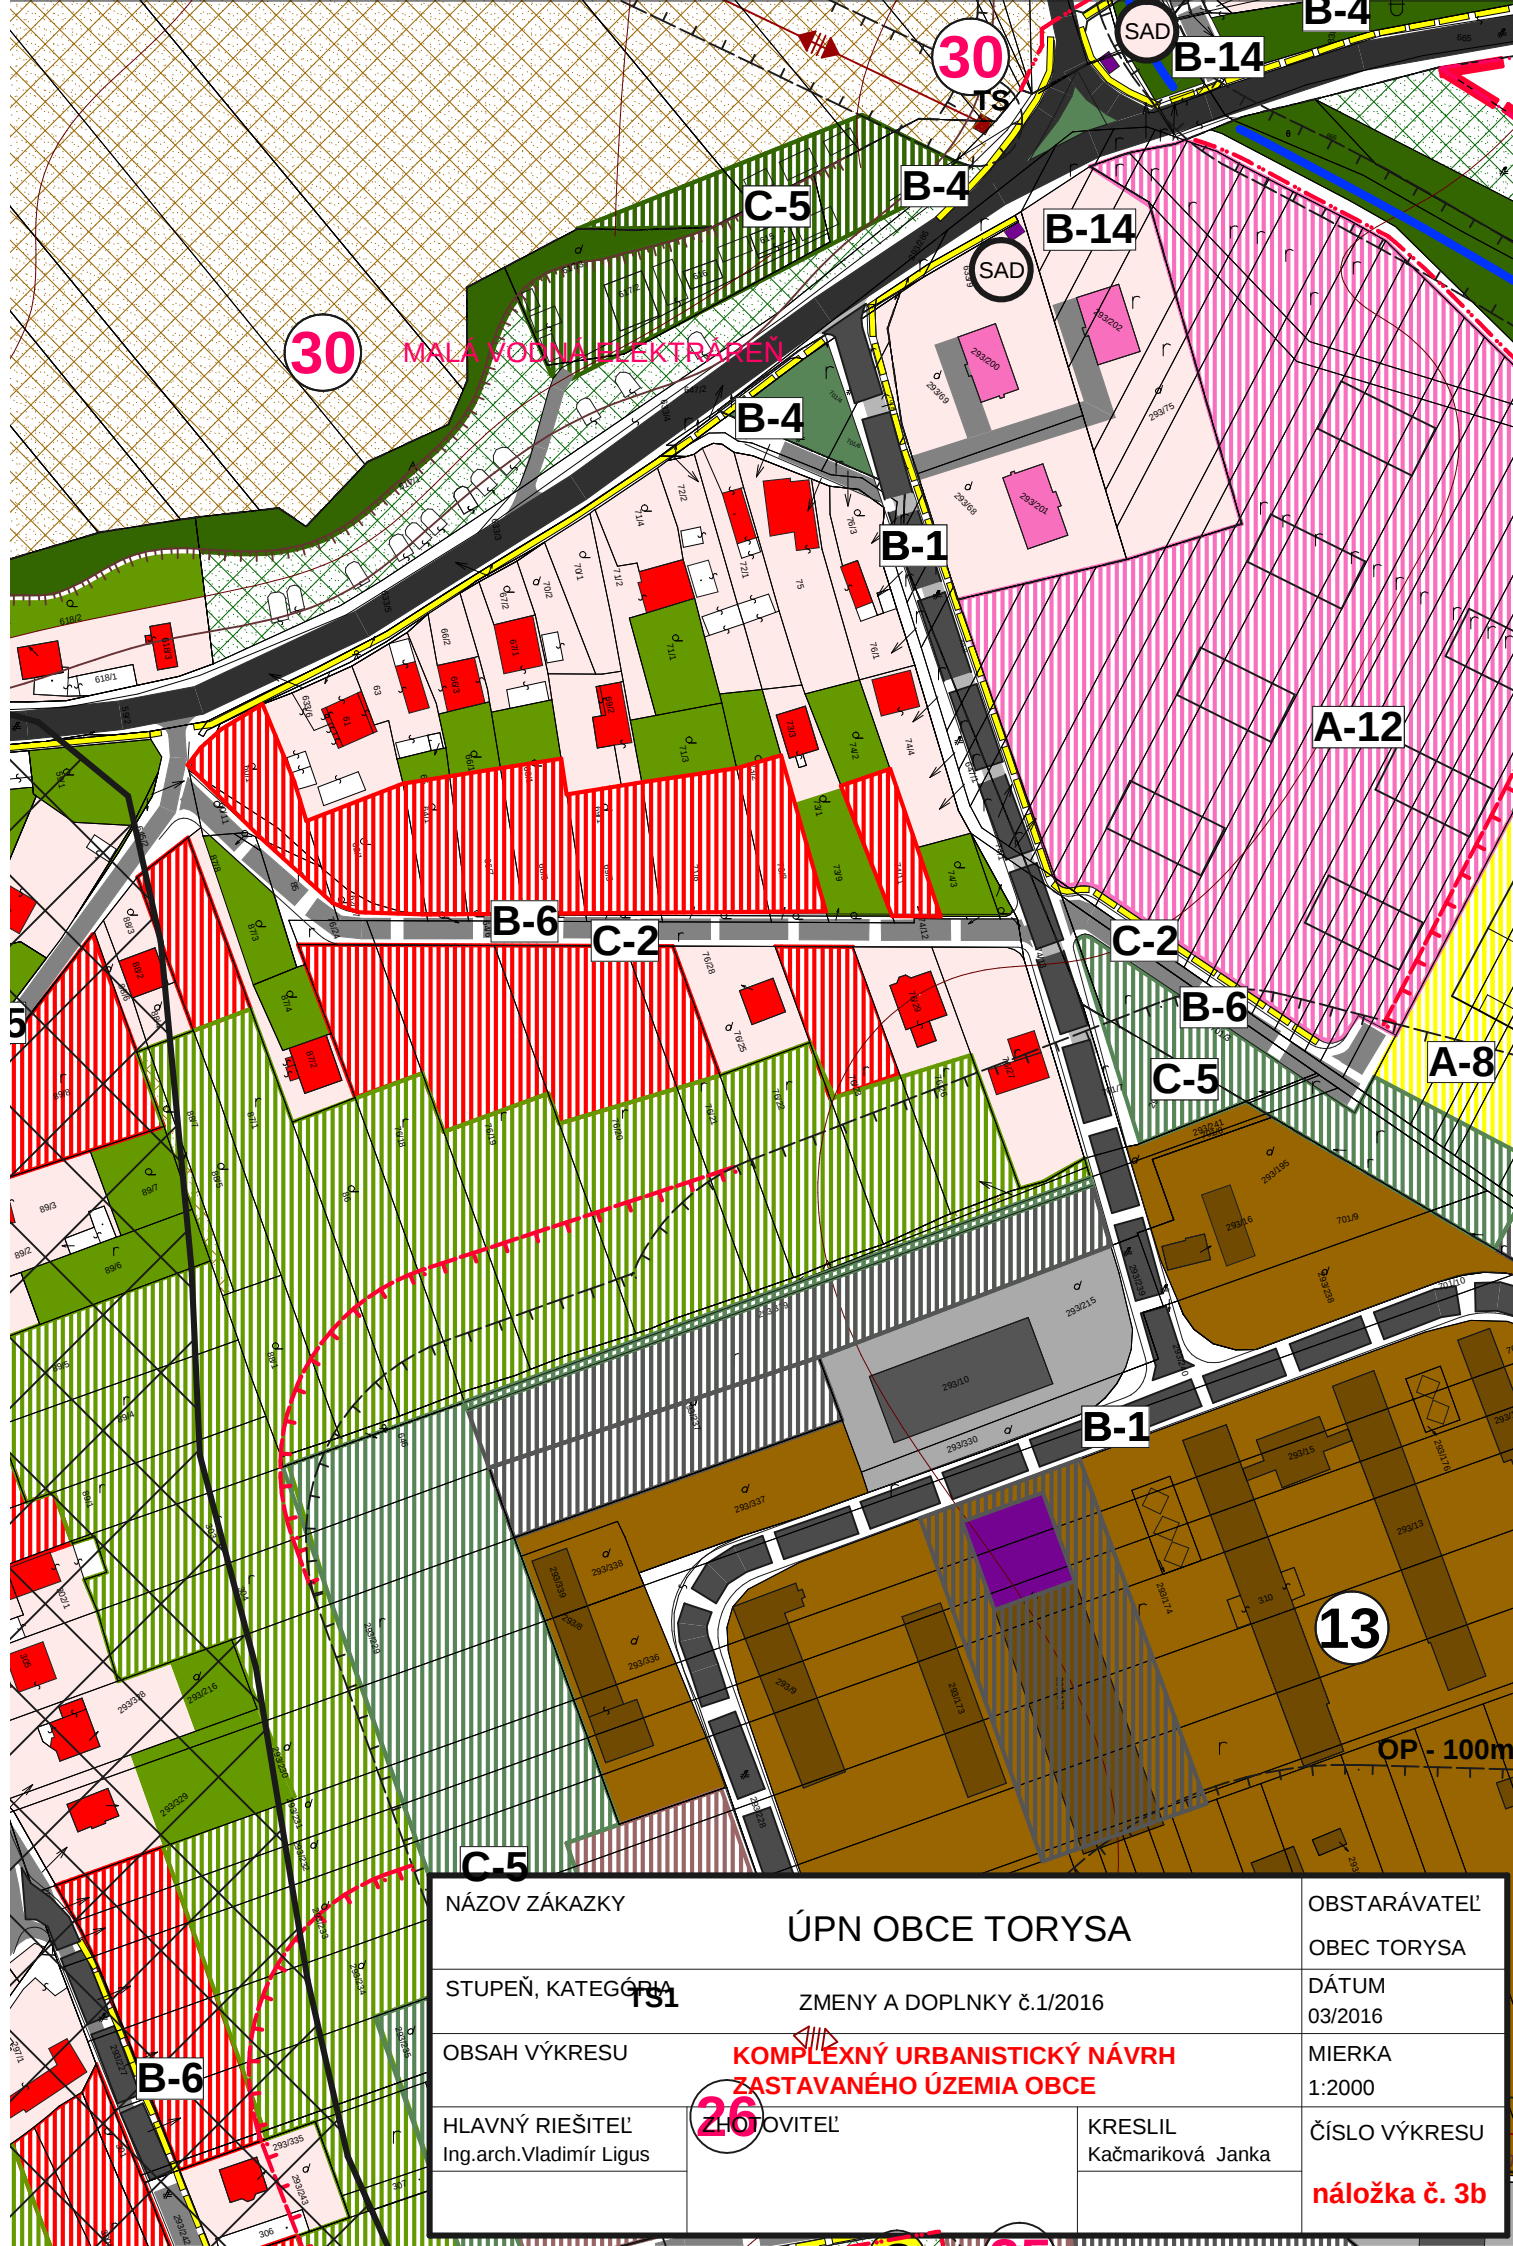

NÁZOV ZÁKAZKY	ÚPN OBCE TORYSA	OBSTARÁVATEĽ
STUPEŇ, KATEGÓRIA	ZMENY A DOPLNKY č.1/2016	OBEC TORYSA
OBSAH VÝKRESU	KOMPLEXNÝ URBANISTICKÝ NÁVRH ZASTAVANÉHO ÚZEMIA OBCE	DÁTUM 03/2016
HLAVNÝ RIEŠITEĽ	Ing.arch.Vladimír Ligus	MIERKA 1:2000
ZHOTOVITEĽ		ČÍSLO VÝKRESU
		náložka č. 3b