


C-7 VÝSTAVBA VODOJEMU A PRÍVODNÝCH POTRUBÍ

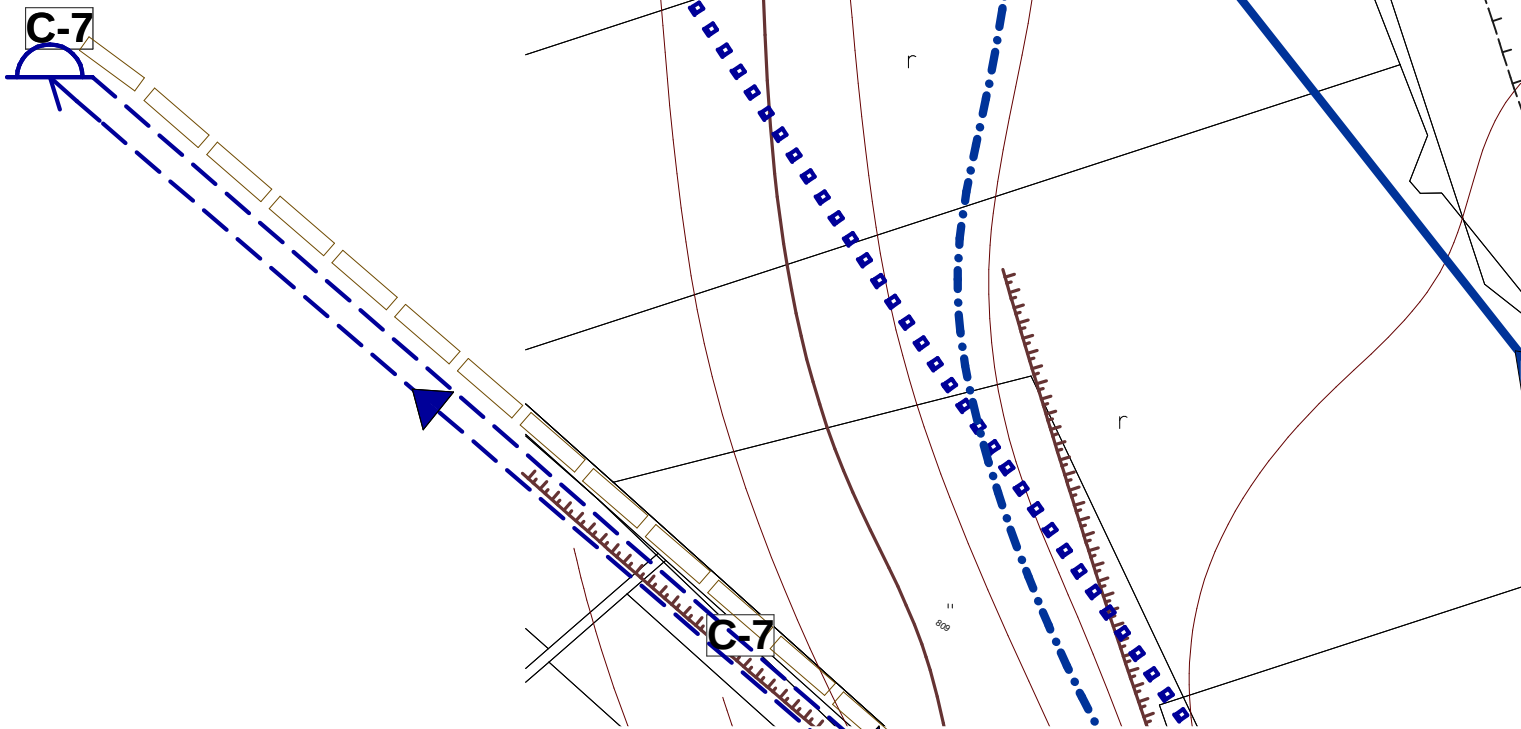

- 1

,OBECNÝ ÚRAD, POŠTA, ZDRAVOTNÉ STREDISKO
/KNIŽNICA, SLUŽBY/pizzéria, potraviny, kvetinárstvo, cukráreň
- 2

ZÁKLADNÁ ŠKOLA
- 3

MATERSKÁ ŠKOLA
- 4

/SLUŽBY/lekáreň, papierníctvo, bar, penzión
- 5

/SLUŽBY/coop jednota, pohostinstvo, reštaurácia
- 6

RÍMSKOKATOLÍCKY KOSTOL sv. MICHALA
- 7

DOM SMÚTKU
- 8

/SLUŽBY/stavebniny
- 9

/SLUŽBY/kamenárstvo
- 10

/SLUŽBY/výroba nábytku
- 11

FUTBALOVÉ IHRISKO
- 12

/ČOV/čistička odpadových vôd
- 13

VÝROBNÝ A POĽNOHOSP. AREÁL
- 14

POLYFUNKČNÝ OBJEKT
- 15

TELOCVIČŇA
- 16

DOM SOCIÁLNYCH SLUŽIEB
- 17

ČS PHM
- 18

MŠ A ZŠ - LOKALITA LAČNOV
- 19

KOMUNITNÉ CENTRUM
- 20

KAPLNKA
- 21

AMFITEÁTER
- 22

AREÁL AGROTURISTIKY
- 23

LYŽIARSKE STREDISKO
- 24

ODDYCHVÁ ZÓNA - VODNÉ PL
- 25

KOMPOSTOVISKO
- 26

JAZDECKÝ AREÁL
- 27

VÝROBNÝ AREÁL
- 28

MARIÁNSKY STĽP
- 29

VODNÝ ZDROJ

NÁZOV ZÁKAZKY		ÚPN OBCE TORYSA		OBSTARÁVATEĽ	
STUPEŇ, KATEGÓRIA		ZMENY A DOPLNKY č.1/2016		OBEC TORYSA	
OBSAH VÝKRESU		NÁVRH VODNÉHO HOSPODÁRSTVA		DÁTUM	
HLAVNÝ RIEŠITEĽ		ZHOTOVITEĽ		03/2016	
Ing.arch.Vladimír Ligus				MIERKA	
				1:2000	
				ČÍSLO VÝKRESU	
				náložka č. 5c	