


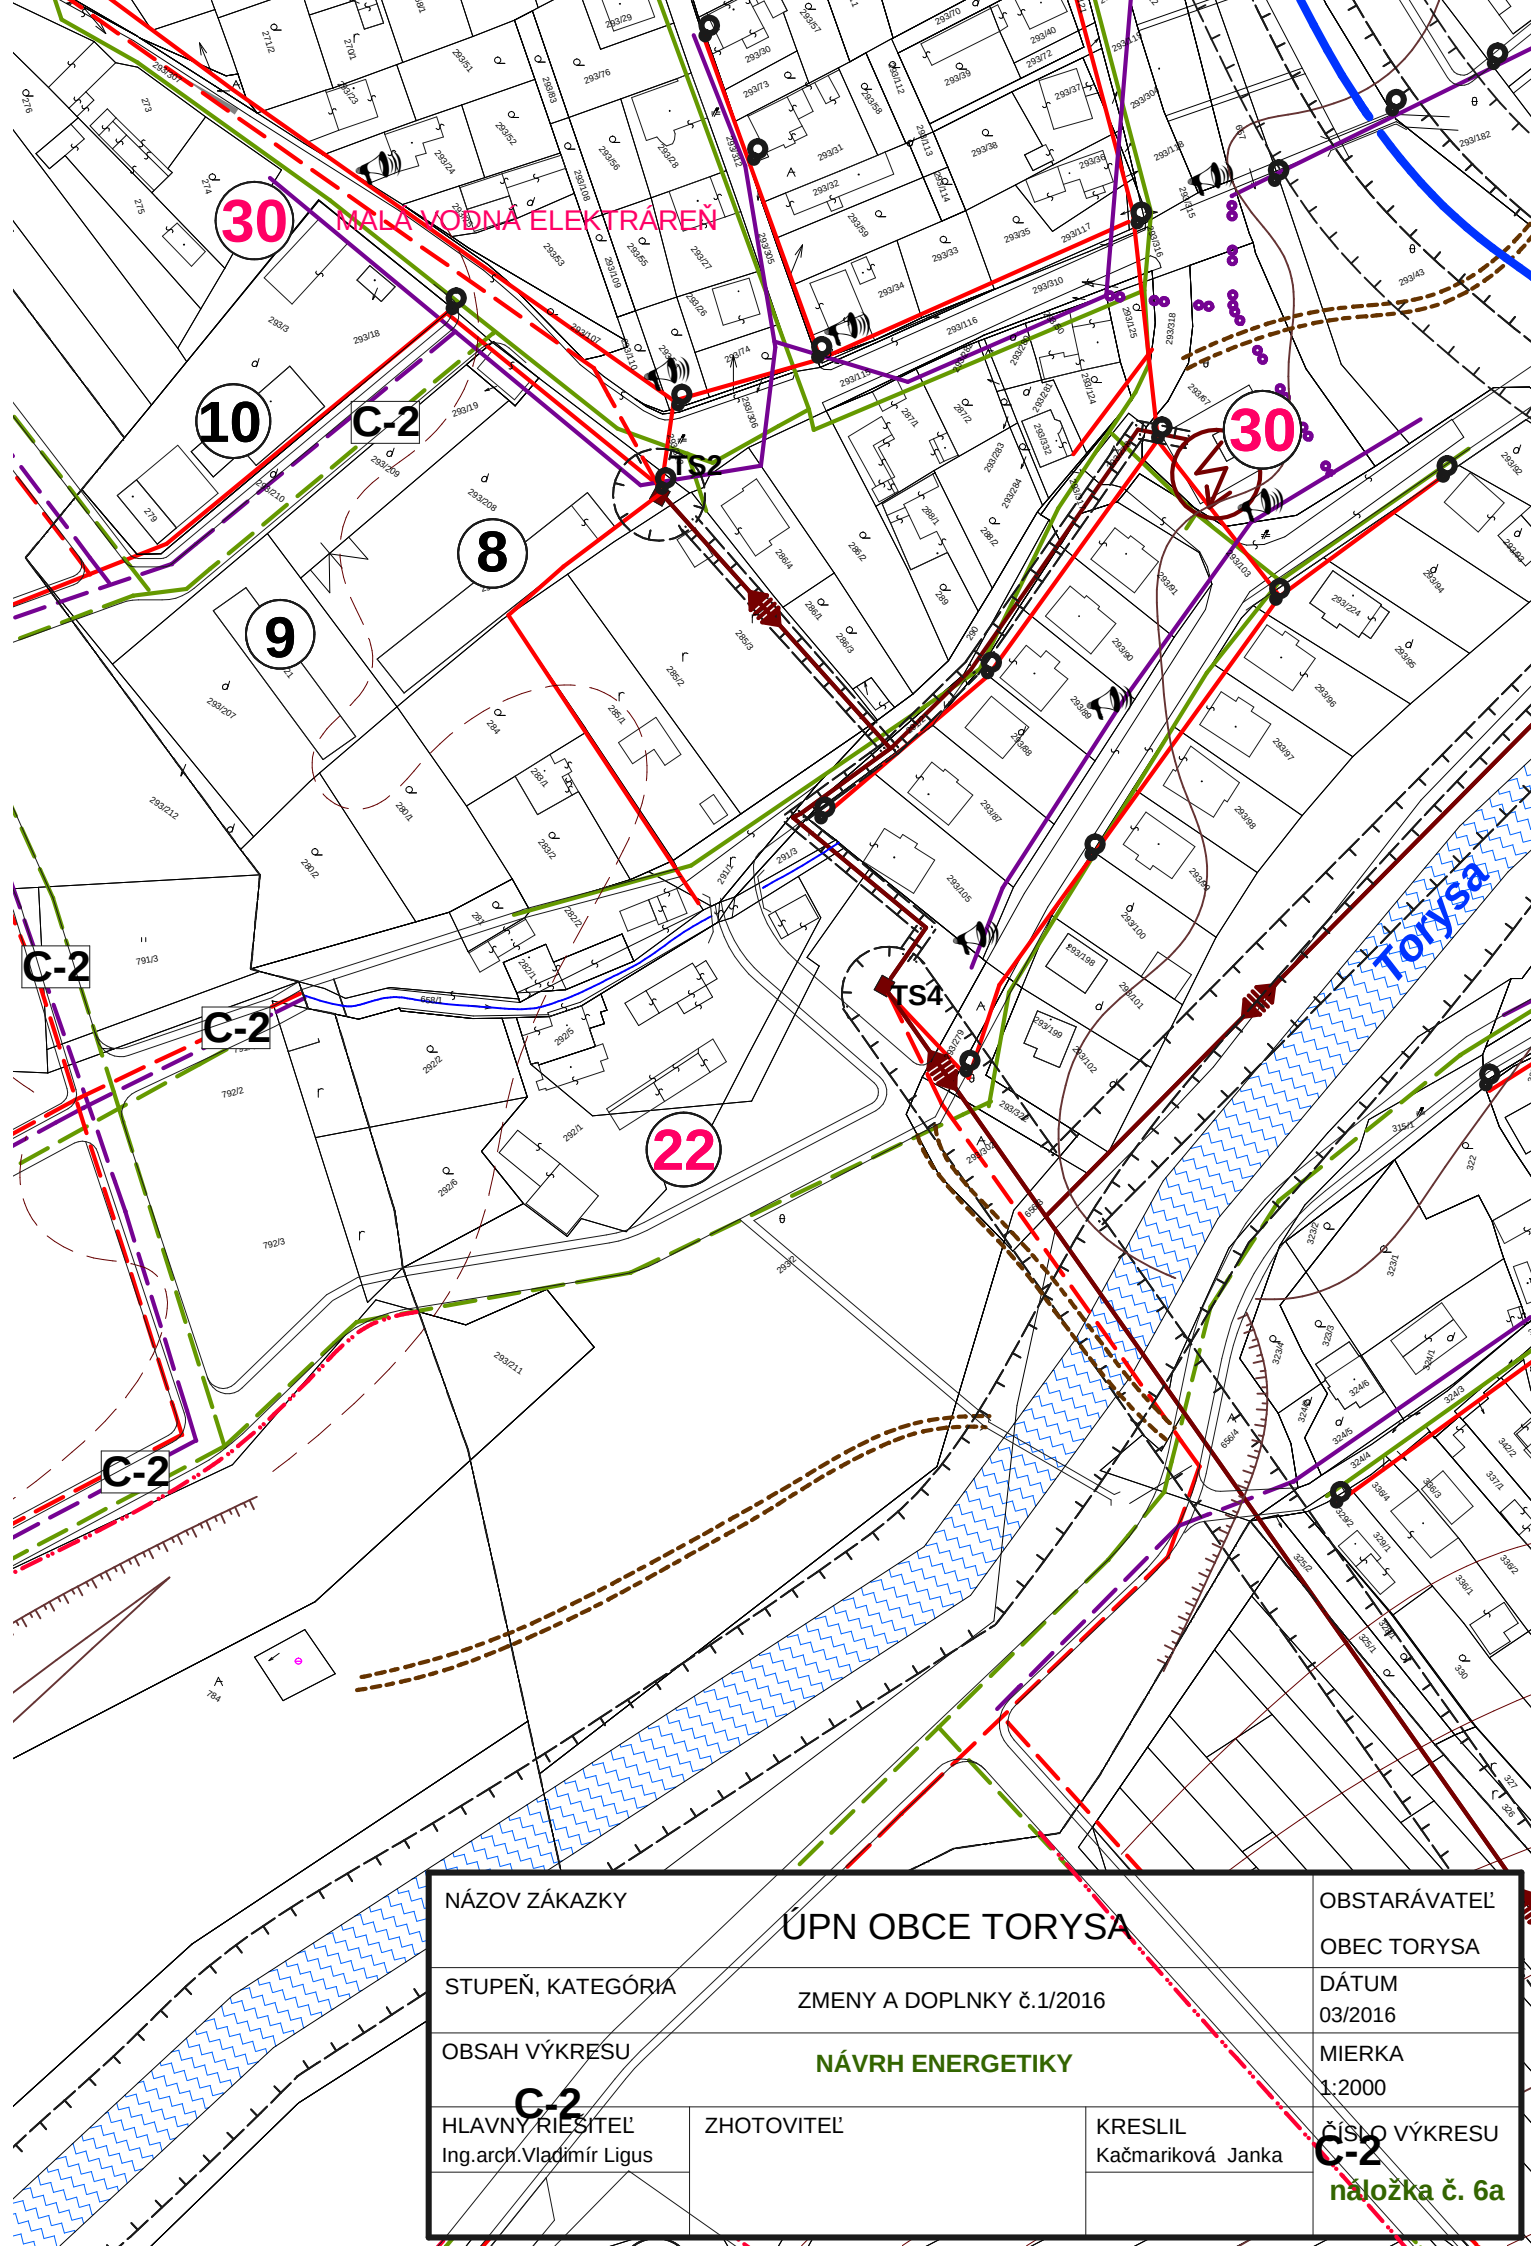

NÁZOV ZÁKAZKY		ÚPN OBCE TORYSY		OBSTARÁVATEĽ	
STUPEŇ, KATEGÓRIA		ZMENY A DOPLNKY č.1/2016		OBEC TORYSY	
OBSAH VÝKRESU		NÁVRH ENERGETIKY		DÁTUM	
C-2				03/2016	
HLAVNÝ RIEŠITEĽ		ZHOTOVITEĽ		MIERKA	
Ing.arch.Vladimír Ligus				1:2000	
		KRESLIL		ČÍSLO VÝKRESU	
		Kačmaríková Janka		C-2	
				náložka č. 6a	