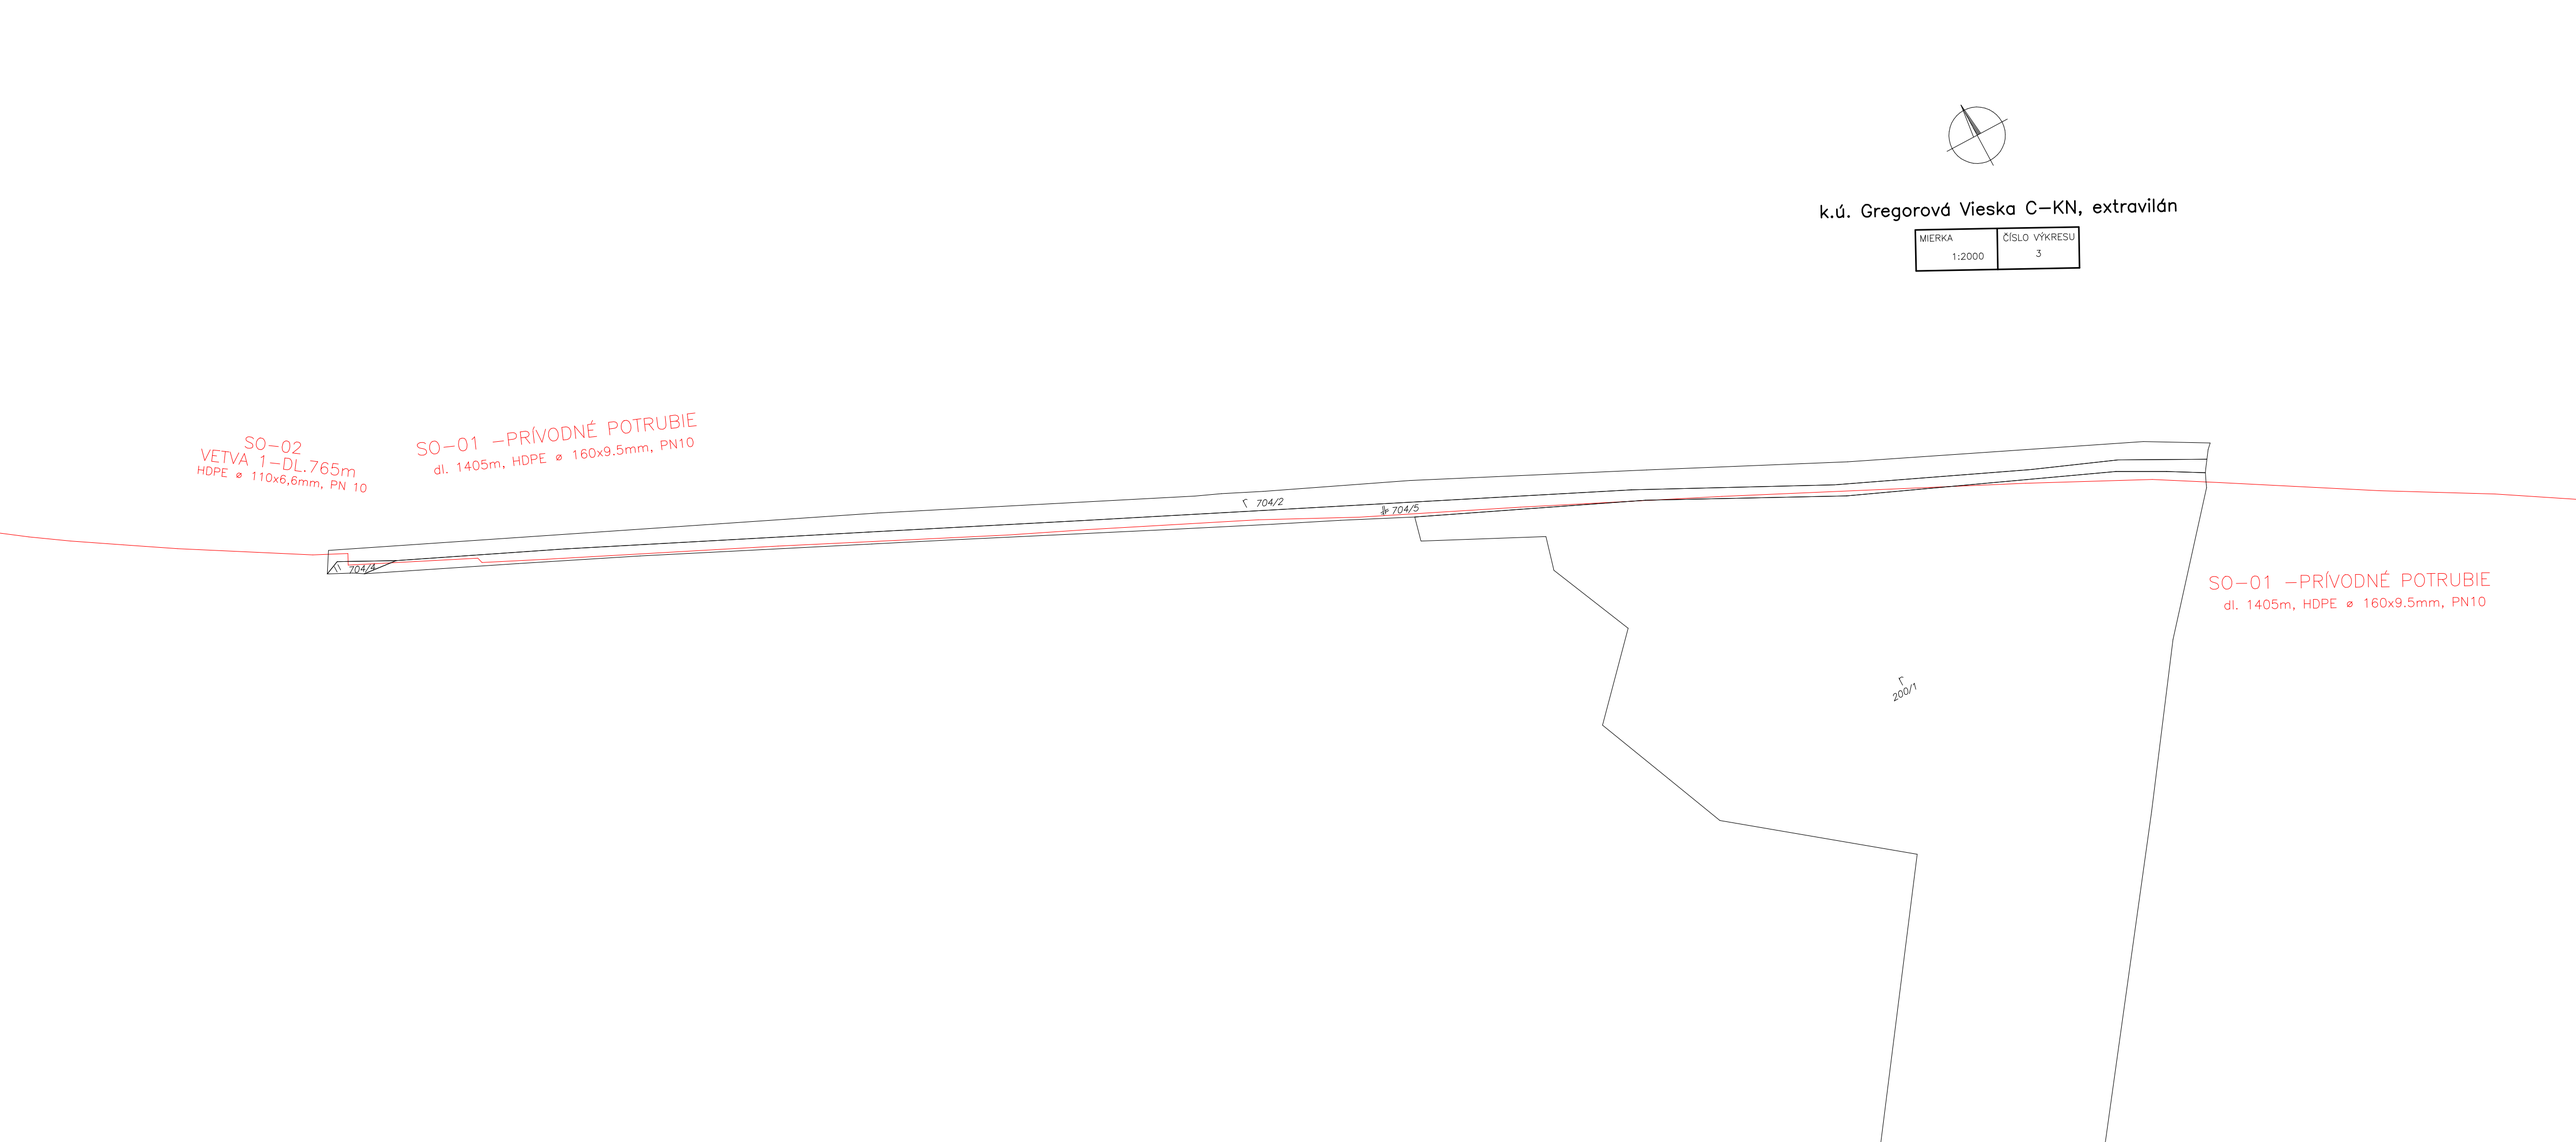

k.ú. Gregorová Vieska C–KN, extravilán
MIERKA
1:2000
ČÍSLO VÝKRESU
3
SO–02
VETVA 1–DL.765m
HDPE ⌀ 110x6,6mm, PN 10
SO–01 –PRÍVODNÉ POTRUBIE
dl. 1405m, HDPE ⌀ 160x9.5mm, PN10
704/2
704/3
704/5
200/1
SO–01 –PRÍVODNÉ POTRUBIE
dl. 1405m, HDPE ⌀ 160x9.5mm, PN10