
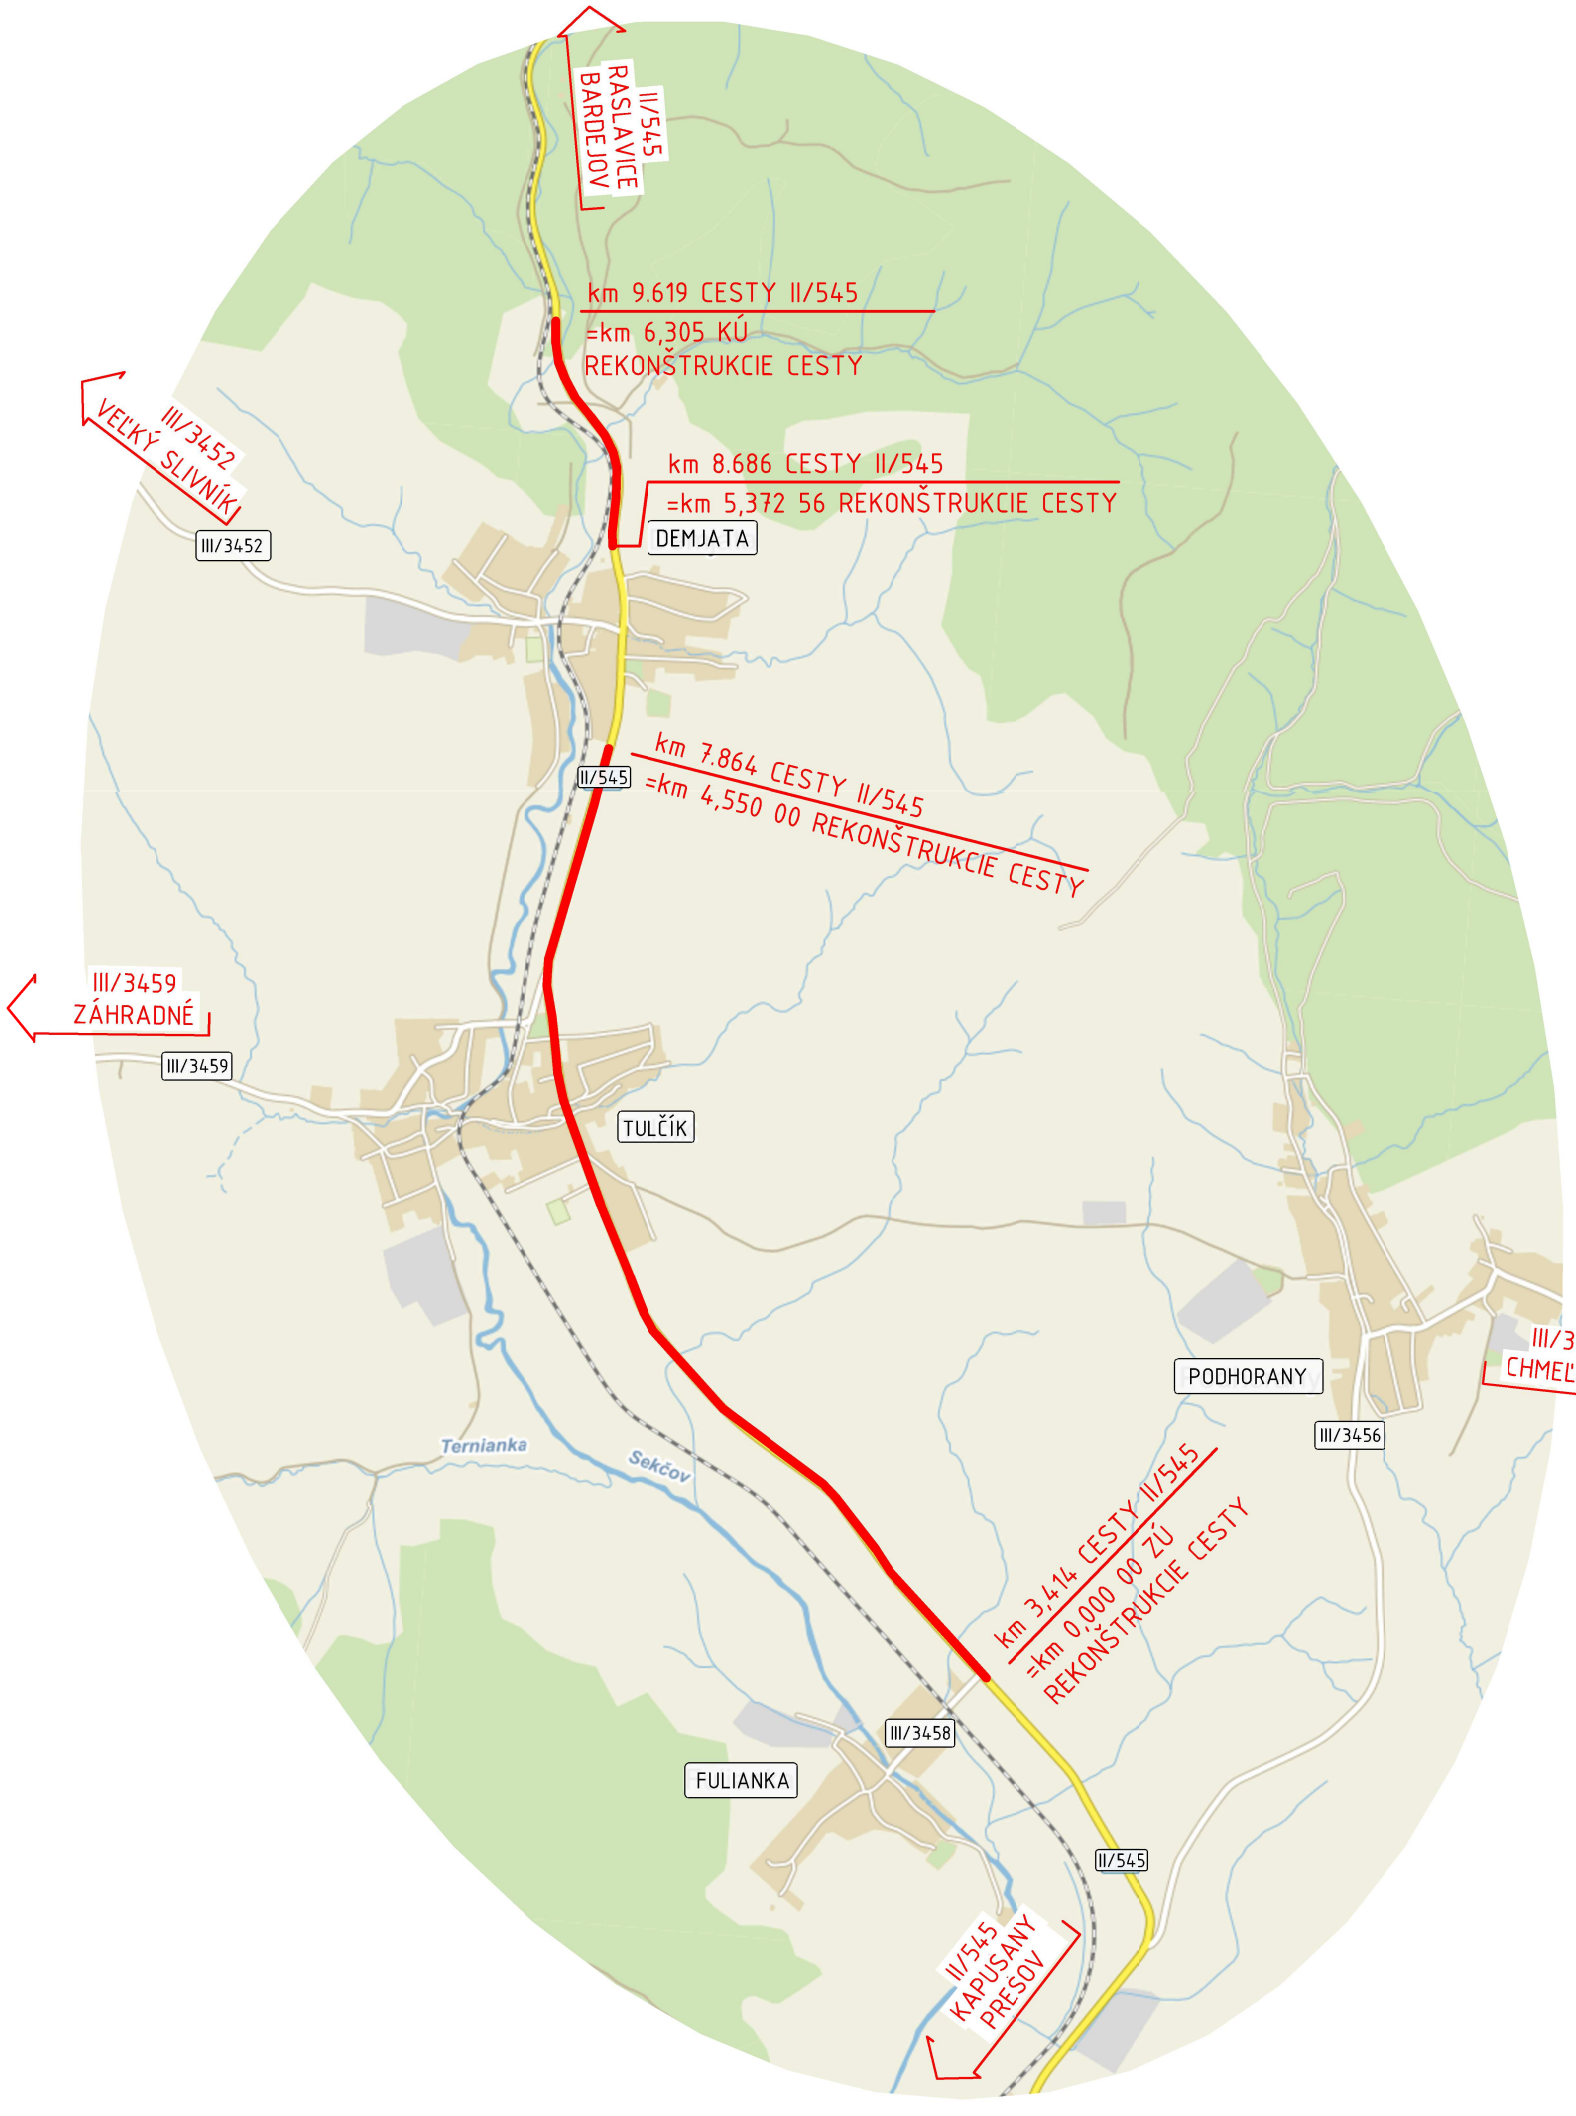


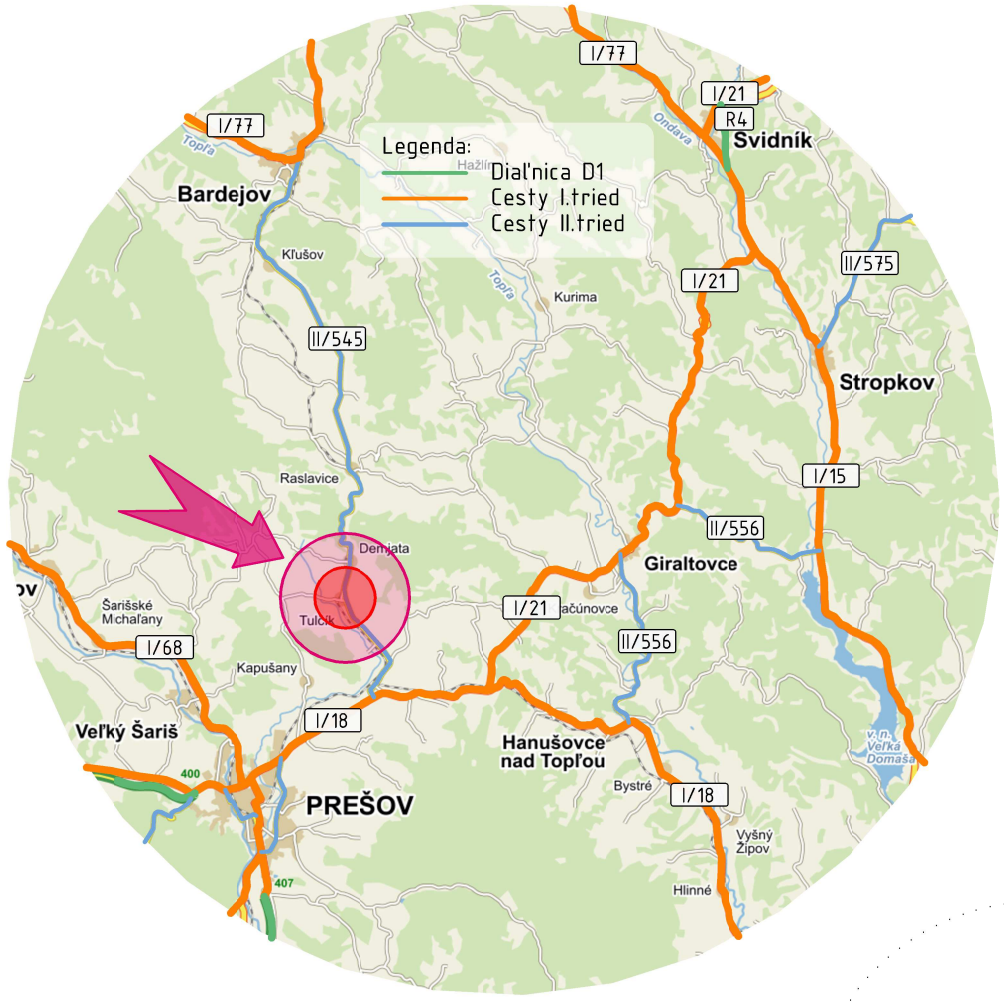

B1

VYPRACOVAL ING. A. SZÉKELYOVÁ	ZODP. RIEŠITEĽ ING. J. PARIĽAK	HL.INŽ.PROJEKTU ING. J. PARILAK
KONTROLOVAL Ing. DUŠAN SKUBAN	OKRES STAVBY Prešov	
OBJEDNÁVATEĽ SPRÁVA A ÚDRŽBA CIEST PSK, Jesenná 14, 080 01 Prešov		

DOPRAVOPROJEKT

DOPRAVOPROJEKT a.s.
BRATISLAVA
DIVÍZIA PREŠOV
080 01 Prešov, Jarkova 14

II/545 Kapušany - Raslavice

Prehľadná situácia

STUPEŇ DRS	FORMÁT 2xA4
DÁTUM 04.2016	Č. ZÁK. 9015-00
MIERKA 1:50 000	Č. ARCH. 1 461
Č. VÝKRESU 1	Č. SÚPRAVY