
II/545 KAPUŠANY - RASLAVICE

ZOZNAM OBJEKTOV:

1. SO 01 REKONŠTRUKCIA CESTY II/545
   - SO 01.1 ÚSEK I.
   - SO 01.2 ÚSEK II.
   - SO 01.3 ÚSEK III.
   - SO 01.4 ÚSEK IV.
2. SO 02 REKONŠTRUKCIA MOSTNÉHO OBJEKTU 545-008
3. SO 03 REKONŠTRUKCIA MOSTNÉHO OBJEKTU 545-010
4. SO 04 REKONŠTRUKCIA MOSTNÉHO OBJEKTU 545-015
5. SO 05 REKONŠTRUKCIA PRIEPUSTOV
6. SO 06 BODOVÁ ZÁVADA PRI OBCI FULIANKA

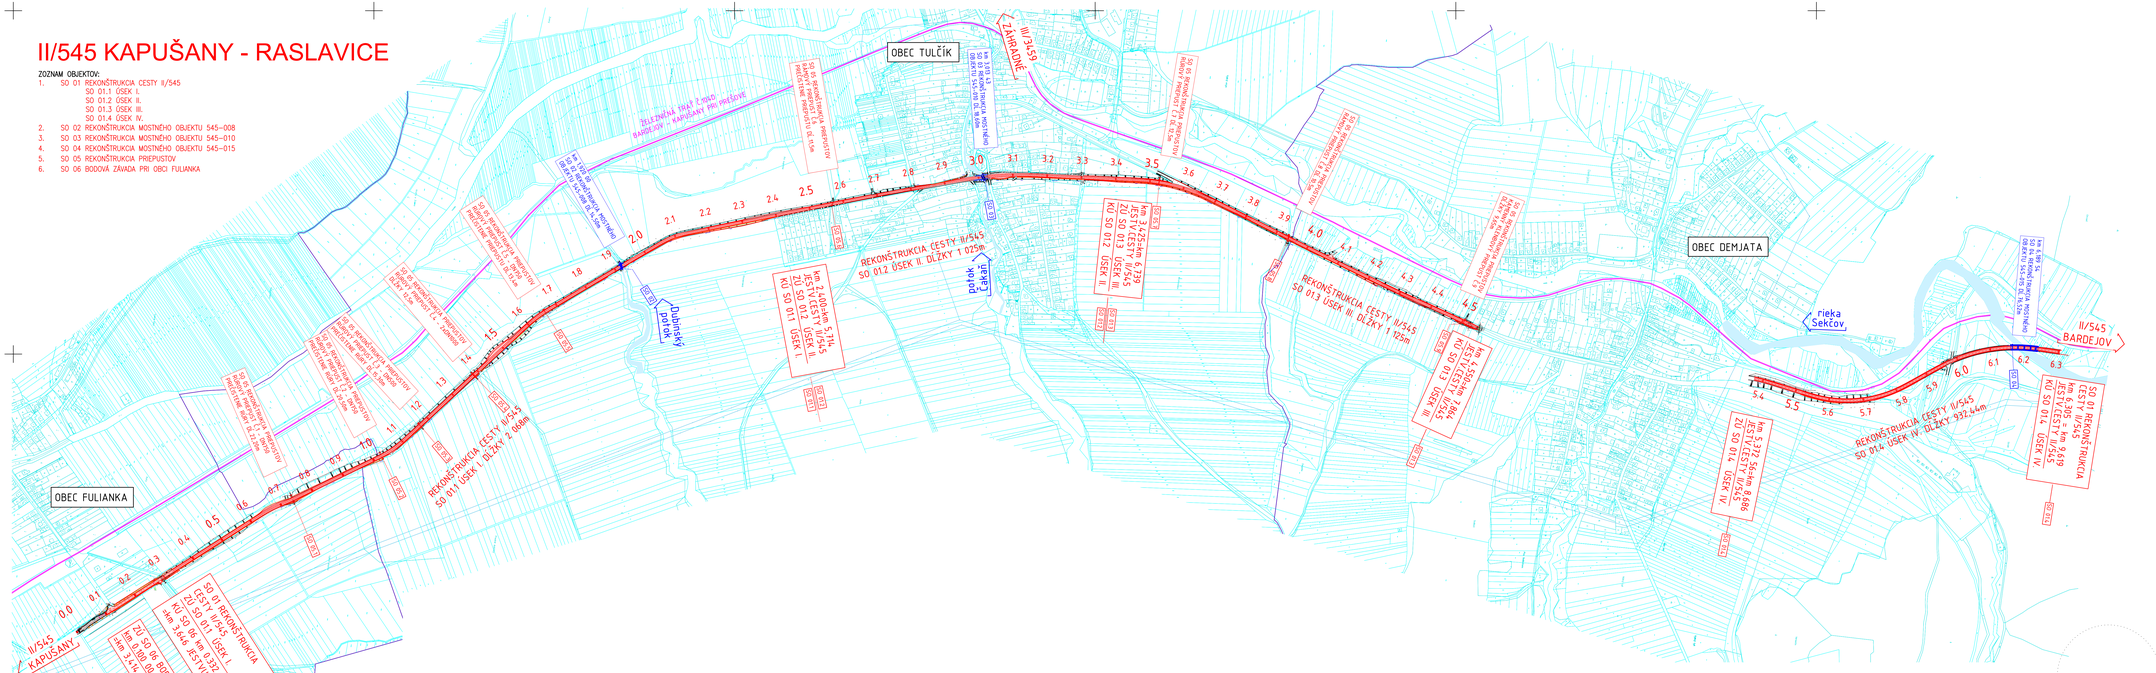

Ochranné pásma:

Cesty I. triedy	100 m	od osi cesty
Cesty nižších tried	25 m	od osi vozovky
Železničná trať	60 m	od osi krajnej koľaje
Vedenia VN do 35 kV	10 m	od krajného vodiča
Vedenia VN 35 až 110 kV	15 m	od krajného vodiča
Vedenia VN 400 kV	25 m	od krajného vodiča
Oznamovacie vedenia	2 m	od krajného vodiča
Vedenia VTL plynovodov	8 m	od osi potrubia
Regulačné stanice plynu	8 m	

LEGENDA:

OBJEKT SO 01, SO 06

Mostný objekt

KATASTRÁLNE HRANICE

ŽELEZNIČNÁ TRAŤ

VODNÉ TOKY

LEGENDA JESTVUJÚCICH SIETI:

- VZDUŠNÉ VN-110kV VEDENIE
- VZDUŠNÉ VN-22kV VEDENIE
- VZDUŠNÉ NN VEDENIE
- VZDUŠNÉ VEDENIE TELEKOM. KÁBLA
- TELEKOM. KÁBEL VEDENIE
- VODOVOD
- KANALIZÁCIA
- PLYNOVOD

B2

VYPRACOVAL: MIKULÁŠOVSKÁ		ODP. REŠITEĽ: ING. I. FARLÍK	HLAVNÝ PROJEKTÁ: ING. I. FARLÍK
KONTROLOVAL: Ing. ĎUĽAN SKUBAN		ODBORNÝ PREHĽAD:	
OBJEDNÁVATEĽ: PREŠOVSKÝ SAMOSPRÁVNY KRAJ, Námestie mieru 2, 080 01 Prešov			
II/545 Kapušany - Raslavice			
CELKOVÁ SITUÁCIA STAVBY			

DOPRAVOPROJEKT a.s. REALIZAČNÁ DIVÍZIA PREŠOV 080 01 PREŠOV, Slovenská 76

STUPEŇ: DSP	FORMÁT: A1x4
DÁTUM: 04.2016	Č. ZÁK.: 1015-00
MIERKA: 1/5 000	Č. ARCH.: 6451
Č. VÝKRESU:	Č. DOPRAVY: