ČOV DOLNÁ BREZNICA

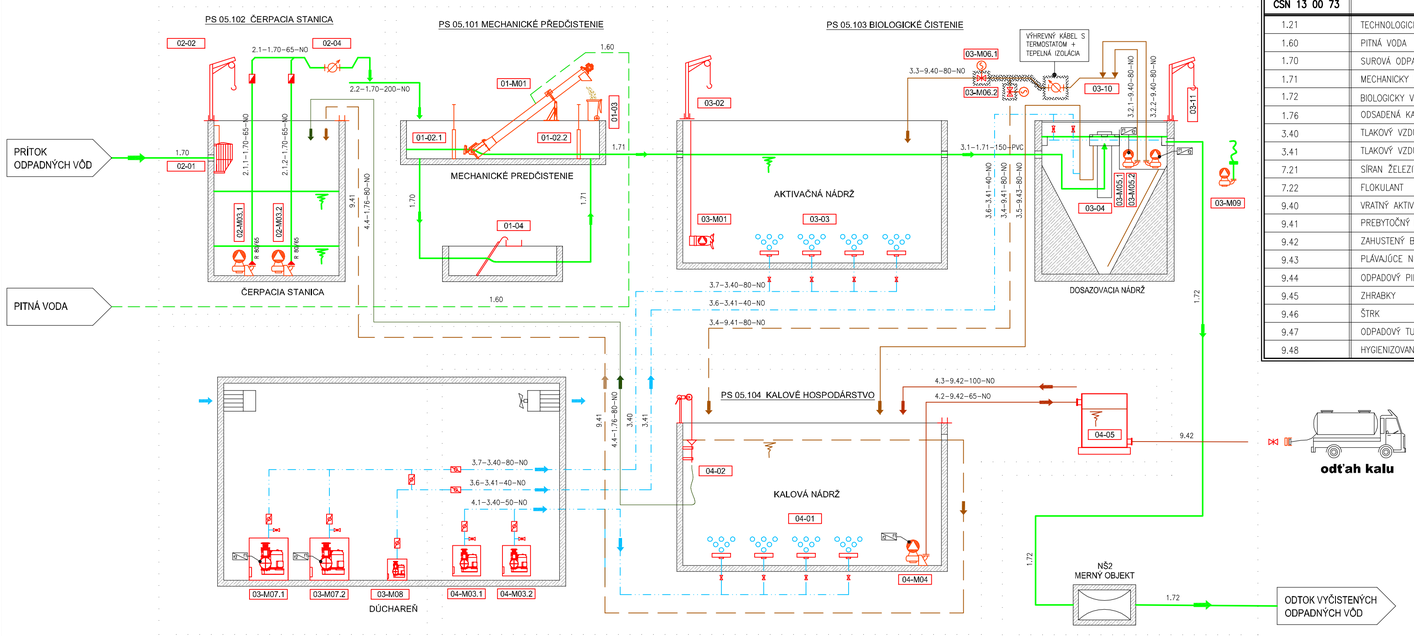

ŠPECIFIKÁCIA MÉDIÍ

ČÍSLO MÉDIA PODĽA ČSN 13 00 73	NÁZOV MÉDIA	GRAFICKÉ OZNAČENIE
1.21	TECHNOLOGICKÁ VODA	
1.60	PITNÁ VODA	
1.70	SUROVÁ ODPADNÁ VODA	
1.71	MECHANICKY PREDČISTENÁ ODPADNÁ VODA	
1.72	BIOLOGICKY VYČISTENÁ ODPADNÁ VODA	
1.76	ODSADENÁ KALOVÁ VODA	
3.40	TLAKOVÝ VZDUCH 60 kPa	
3.41	TLAKOVÝ VZDUCH 800 kPa	
7.21	SÍRAN ŽELEZITÝ (PREFLOK)	
7.22	FLOKULANT	
9.40	VRATNÝ AKTIVOVANÝ KAL	
9.41	PREBYTOČNÝ BIOLOGICKÝ KAL	
9.42	ZAHUSTENÝ BIOLOGICKÝ KAL	
9.43	PLÁVAJÚCE NEČISTOTY	
9.44	ODPADOVÝ PIESOK	
9.45	ZHRABKY	
9.46	ŠTRK	
9.47	ODPADOVÝ TUK	
9.48	HYGIENIZOVANÝ KAL	

ZOZNAM STROJOV A ZARIADENÍ

PS	ČÍSLO POLOŽKY	NÁZOV POLOŽKY
05.101	01–M01	STROJNE STIERANÉ HRABLICE
	01–02.1,2	HRADÍTKO
	01–03	POPOLNICA NA ZHRABKY
	01–04	RUČNE STIERANÉ HRABLICE
05.102	02–01	HRABLICOVÝ KOŠ
	02–02	ZDVÍHACIE ZARIADENIE
	02–M03.1,,2	PONORNÉ KALOVÉ ČERPADLO
	02–04	INDUKČNÍ PRŮTOKOMĚR
05.103	03–M01	PONORNÉ MIEŠADLO
	03–02	ZDVÍHACIE ZARIADENIE
	03–03	AERAČNÝ SYSTÉM AKTIVAČNEJ NÁDRŽE
	03–04	VYSTROJENIE DOSADZOVACEJ NÁDRŽE
	03–M05.1,2	PONORNÉ ČERPADLO VRATNÉHO A PREBYTOČNÉHO KALU
	03–M06.1,2	ŠÚPATKO S ELEKTROPOHONOM
	03–M07.1,2	DÚCHADLO AKTIVAČNEJ NÁDRŽE
	03–M08	DÚCHADLO DOSADZOVACEJ NÁDRŽE
	03–M09	PRENOSNÉ PONORNÉ ČERPADLO
	03–10	INDUKČNÝ PRIETOKOMER
	03–11	ZDVÍHACIE ZARIADENIE
05.104	04–01	AERAČNÝ SYSTÉM KALOVEJ NÁDRŽE
	04–02	ZARIADENIE SŤAHOVANIA ODSADENEJ KALOVEJ VODY
	04–M03.1,2	DÚCHADLO KALOVEJ NÁDRŽE
	04–M04	PONORNÉ ČERPADLO KALU
	04–05	AKUMULAČNÁ NÁDRŽ KALU

–	-	-
Revize	*Popis revize*	*Datum revize*

AQUA PROCON s.r.o.
Projektová a inženýrská společnost
Palackého tř. 12, 612 00 Brno
tel.: +420 541 426 011, fax: +420 541 426 012
E-mail: info@aquaprocon.cz
www.aquaprocon.cz

Vedoucí projektu	Ing. Jan Polášek
Vedoucí dílčího projektu	Ing. Vladimír Oppelt
Zodpovědný projektant	Ing. Petr Zezula
Vypracoval	Ing. Petr Zezula
Kontroloval	Ing. Josef Šebek, MBA

Investor	Považská vodárenská spoločnosť, a. s.
Objednatel	Považská vodárenská spoločnosť, a. s.

Formát	4A4	*Měřítko*	-	*Stupeň*	ZP	*Datum*	10/2015	*Zakázkové číslo*	1424515-09

Projekt
LEDNICKÉ ROVNE - DOLNÁ BREZNICA,
KANALIZÁCIA A ČOV II. ETAPA,
VODOVOD

Podstál
ODVÁDZANIE A ČISTENIE ODPADOVÝCH VÔD

SO/PS

Souprava

Příloha	*Číslo přílohy*	*Revize*
ČOV DOLNÁ BREZNICA - TECHNOLOGICKÁ SCHÉMA (ALTERNATÍVA 2)	D.3.2.15	0