LEDNICKÉ ROVNE - DOLNÁ BREZNICA, KANALIZÁCIA A ČOV II. ETAPA, VODOVOD
PREHLADNÁ SITUÁCIA - ALTERNATÍVA 2
M 1:5 000

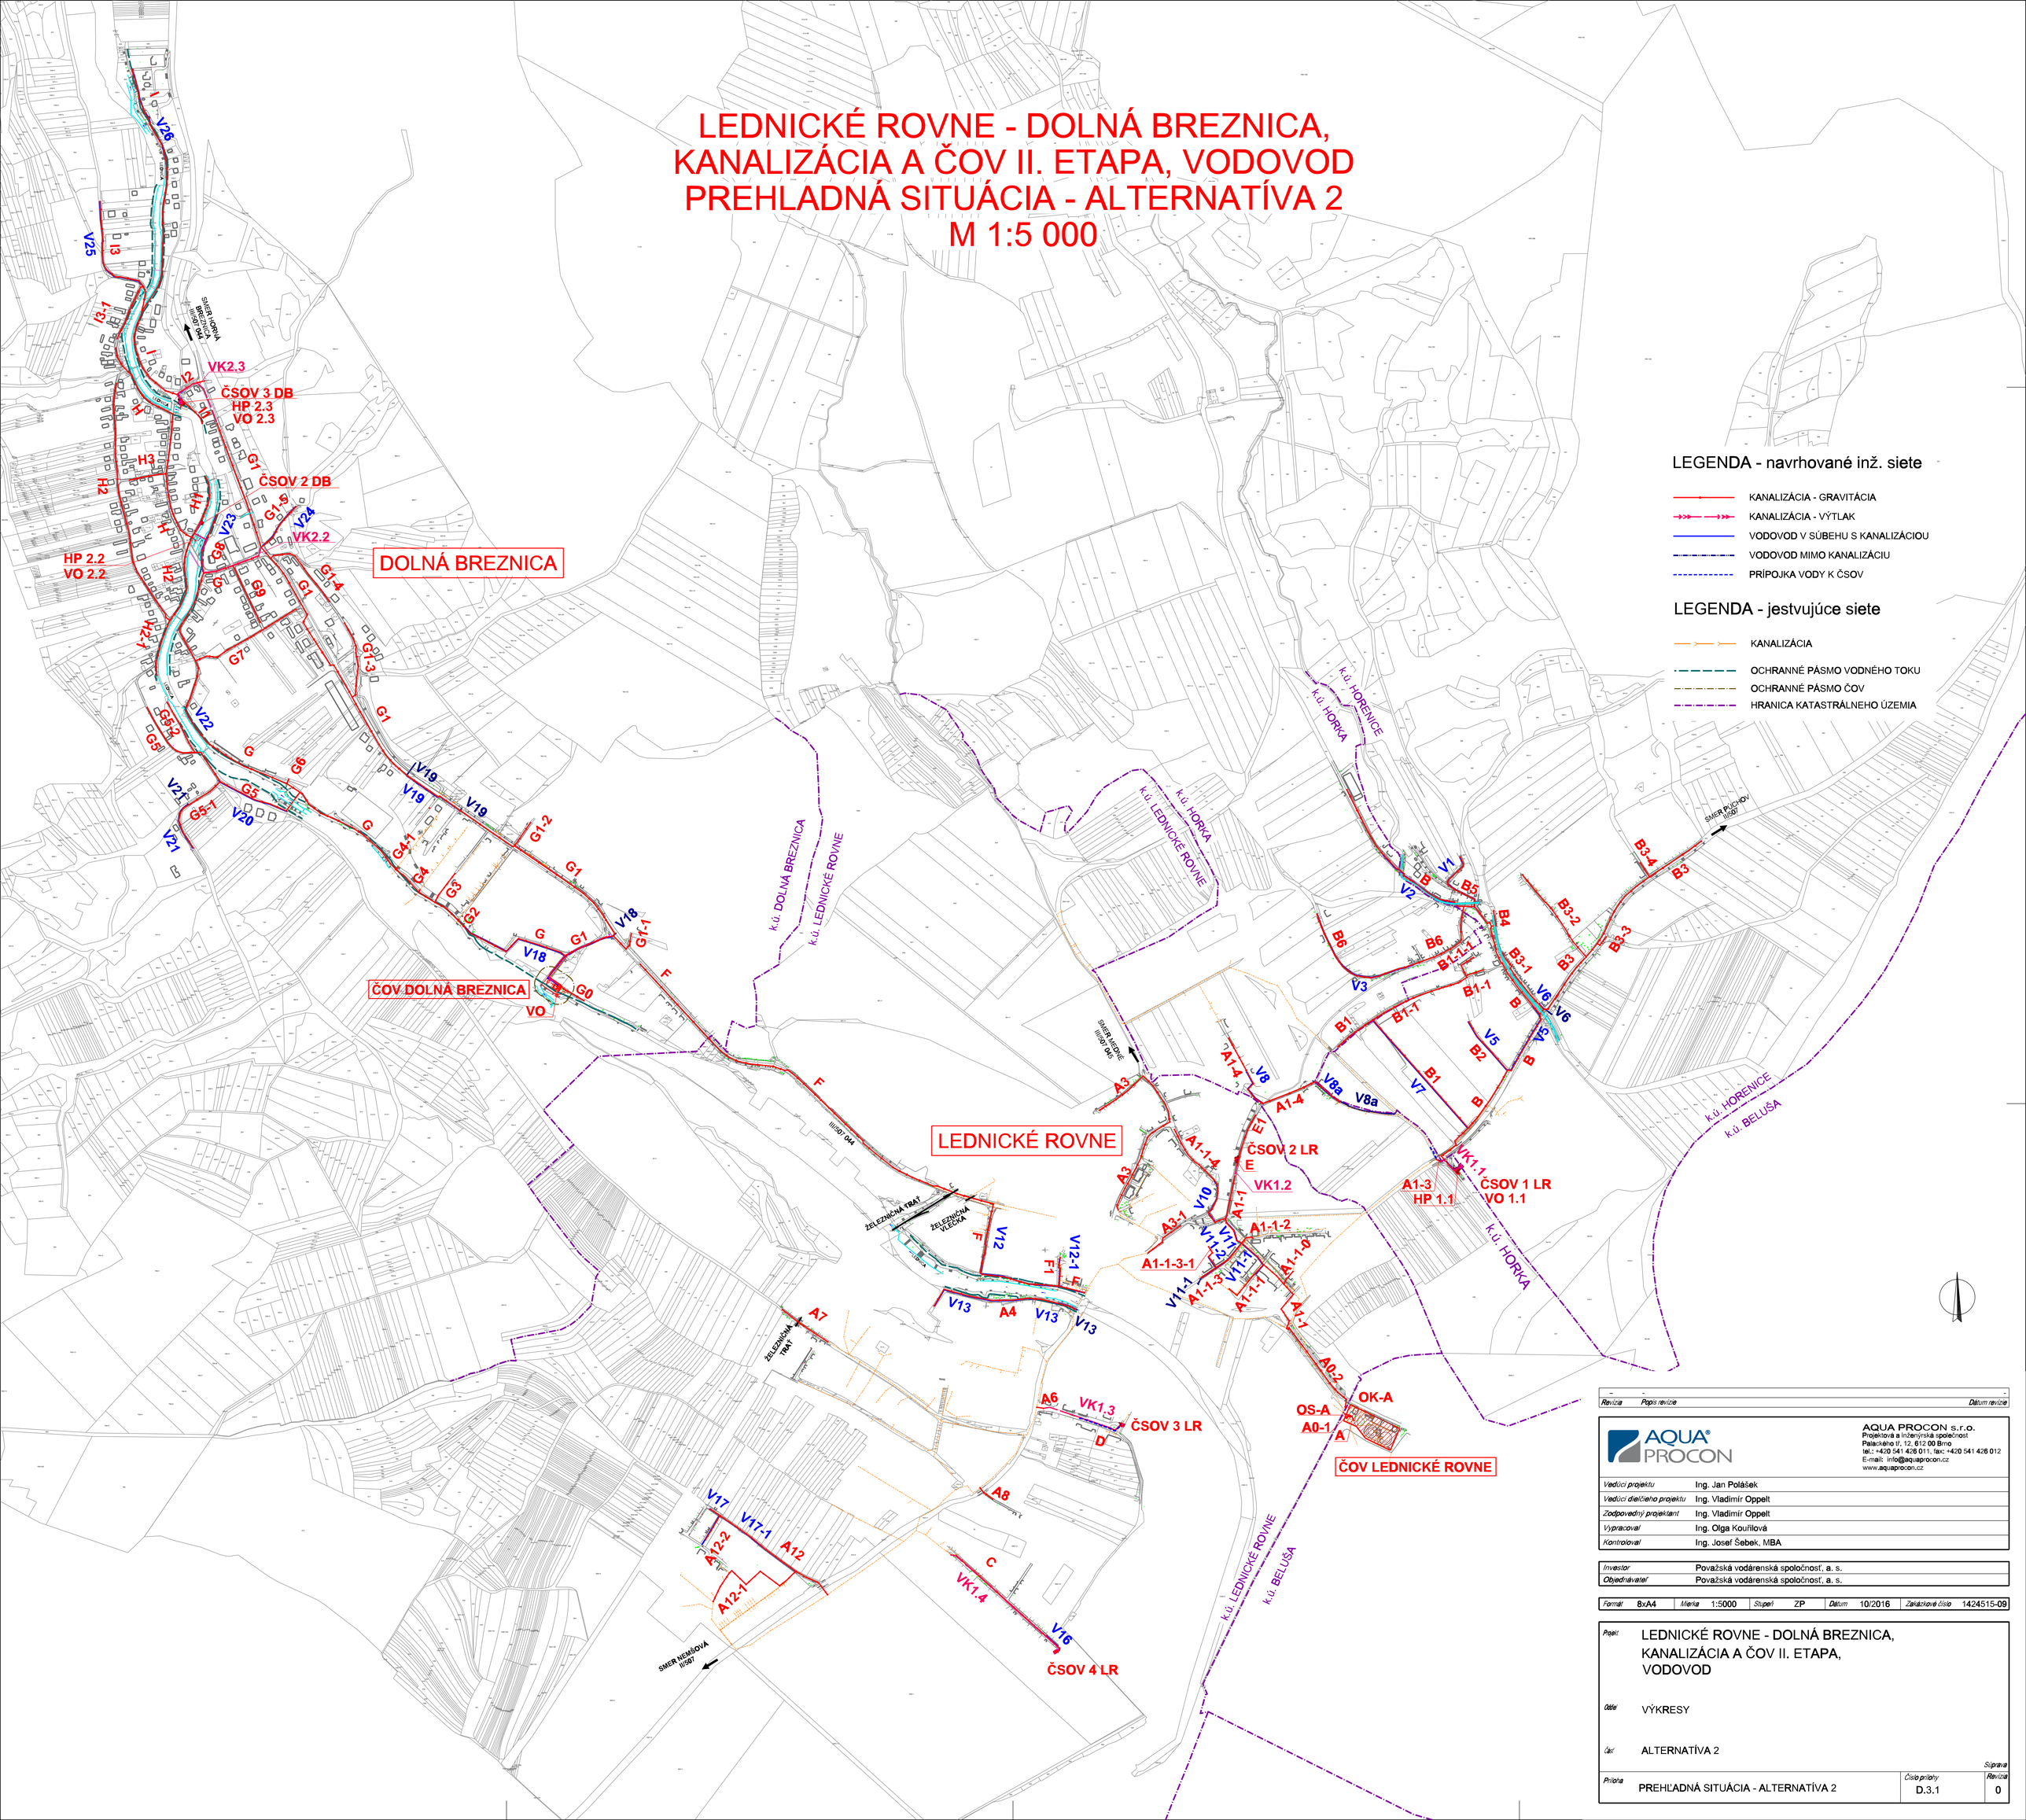

LEGENDA - navrhované inž. siete

- KANALIZÁCIA - GRAVITÁCIA
- KANALIZÁCIA - VÝTLAK
- VODOVOD V SÚBEHU S KANALIZÁCIOU
- VODOVOD MIMO KANALIZÁCIU
- PRÍPOJKA VODY K ČSOV

LEGENDA - jestvujúce siete

- KANALIZÁCIA
- OCHRANNÉ PÁSMO VODNÉHO TOKU
- OCHRANNÉ PÁSMO ČOV
- HRANICA KATASTRÁLNEHO ÚZEMIA

Revízia	Popis revízie	Dátum revízie
-	-	-

AQUA PROCON

AQUA PROCON s.r.o.
Projektová a inženýrská společnost
Palackého tř. 12, 612 00 Brno
tel.: +420 541 426 011, fax: +420 541 426 012
E-mail: info@aquaprocon.cz
www.aquaprocon.cz

Vedúci projektu	Ing. Jan Polášek
Vedúci dielčieho projektu	Ing. Vladimír Oppelt
Zodpovedný projektant	Ing. Vladimír Oppelt
Vypracoval	Ing. Olga Kouřilová
Kontroloval	Ing. Josef Šebek, MBA

Investor	Považská vodárenská spoločnosť, a. s.
Objednávateľ	Považská vodárenská spoločnosť, a. s.

Formát	8xA4	Mierka	1:5000	Stupeň	ZP	Dátum	10/2016	Zakázkové číslo	1424515-09

Projekt: LEDNICKÉ ROVNE - DOLNÁ BREZNICA, KANALIZÁCIA A ČOV II. ETAPA, VODOVOD

Oddiel: VÝKRESY

Časť: ALTERNATÍVA 2

Súprava

Príloha	Číslo prílohy	Revízia
PREHĽADNÁ SITUÁCIA - ALTERNATÍVA 2	D.3.1	0