LEDNICKÉ ROVNE - DOLNÁ BREZNICA, KANALIZÁCIA A ČOV II. ETAPA, VODOVOD
PREHLADNÁ SITUÁCIA - ALTERNATÍVA 1
M 1:5 000

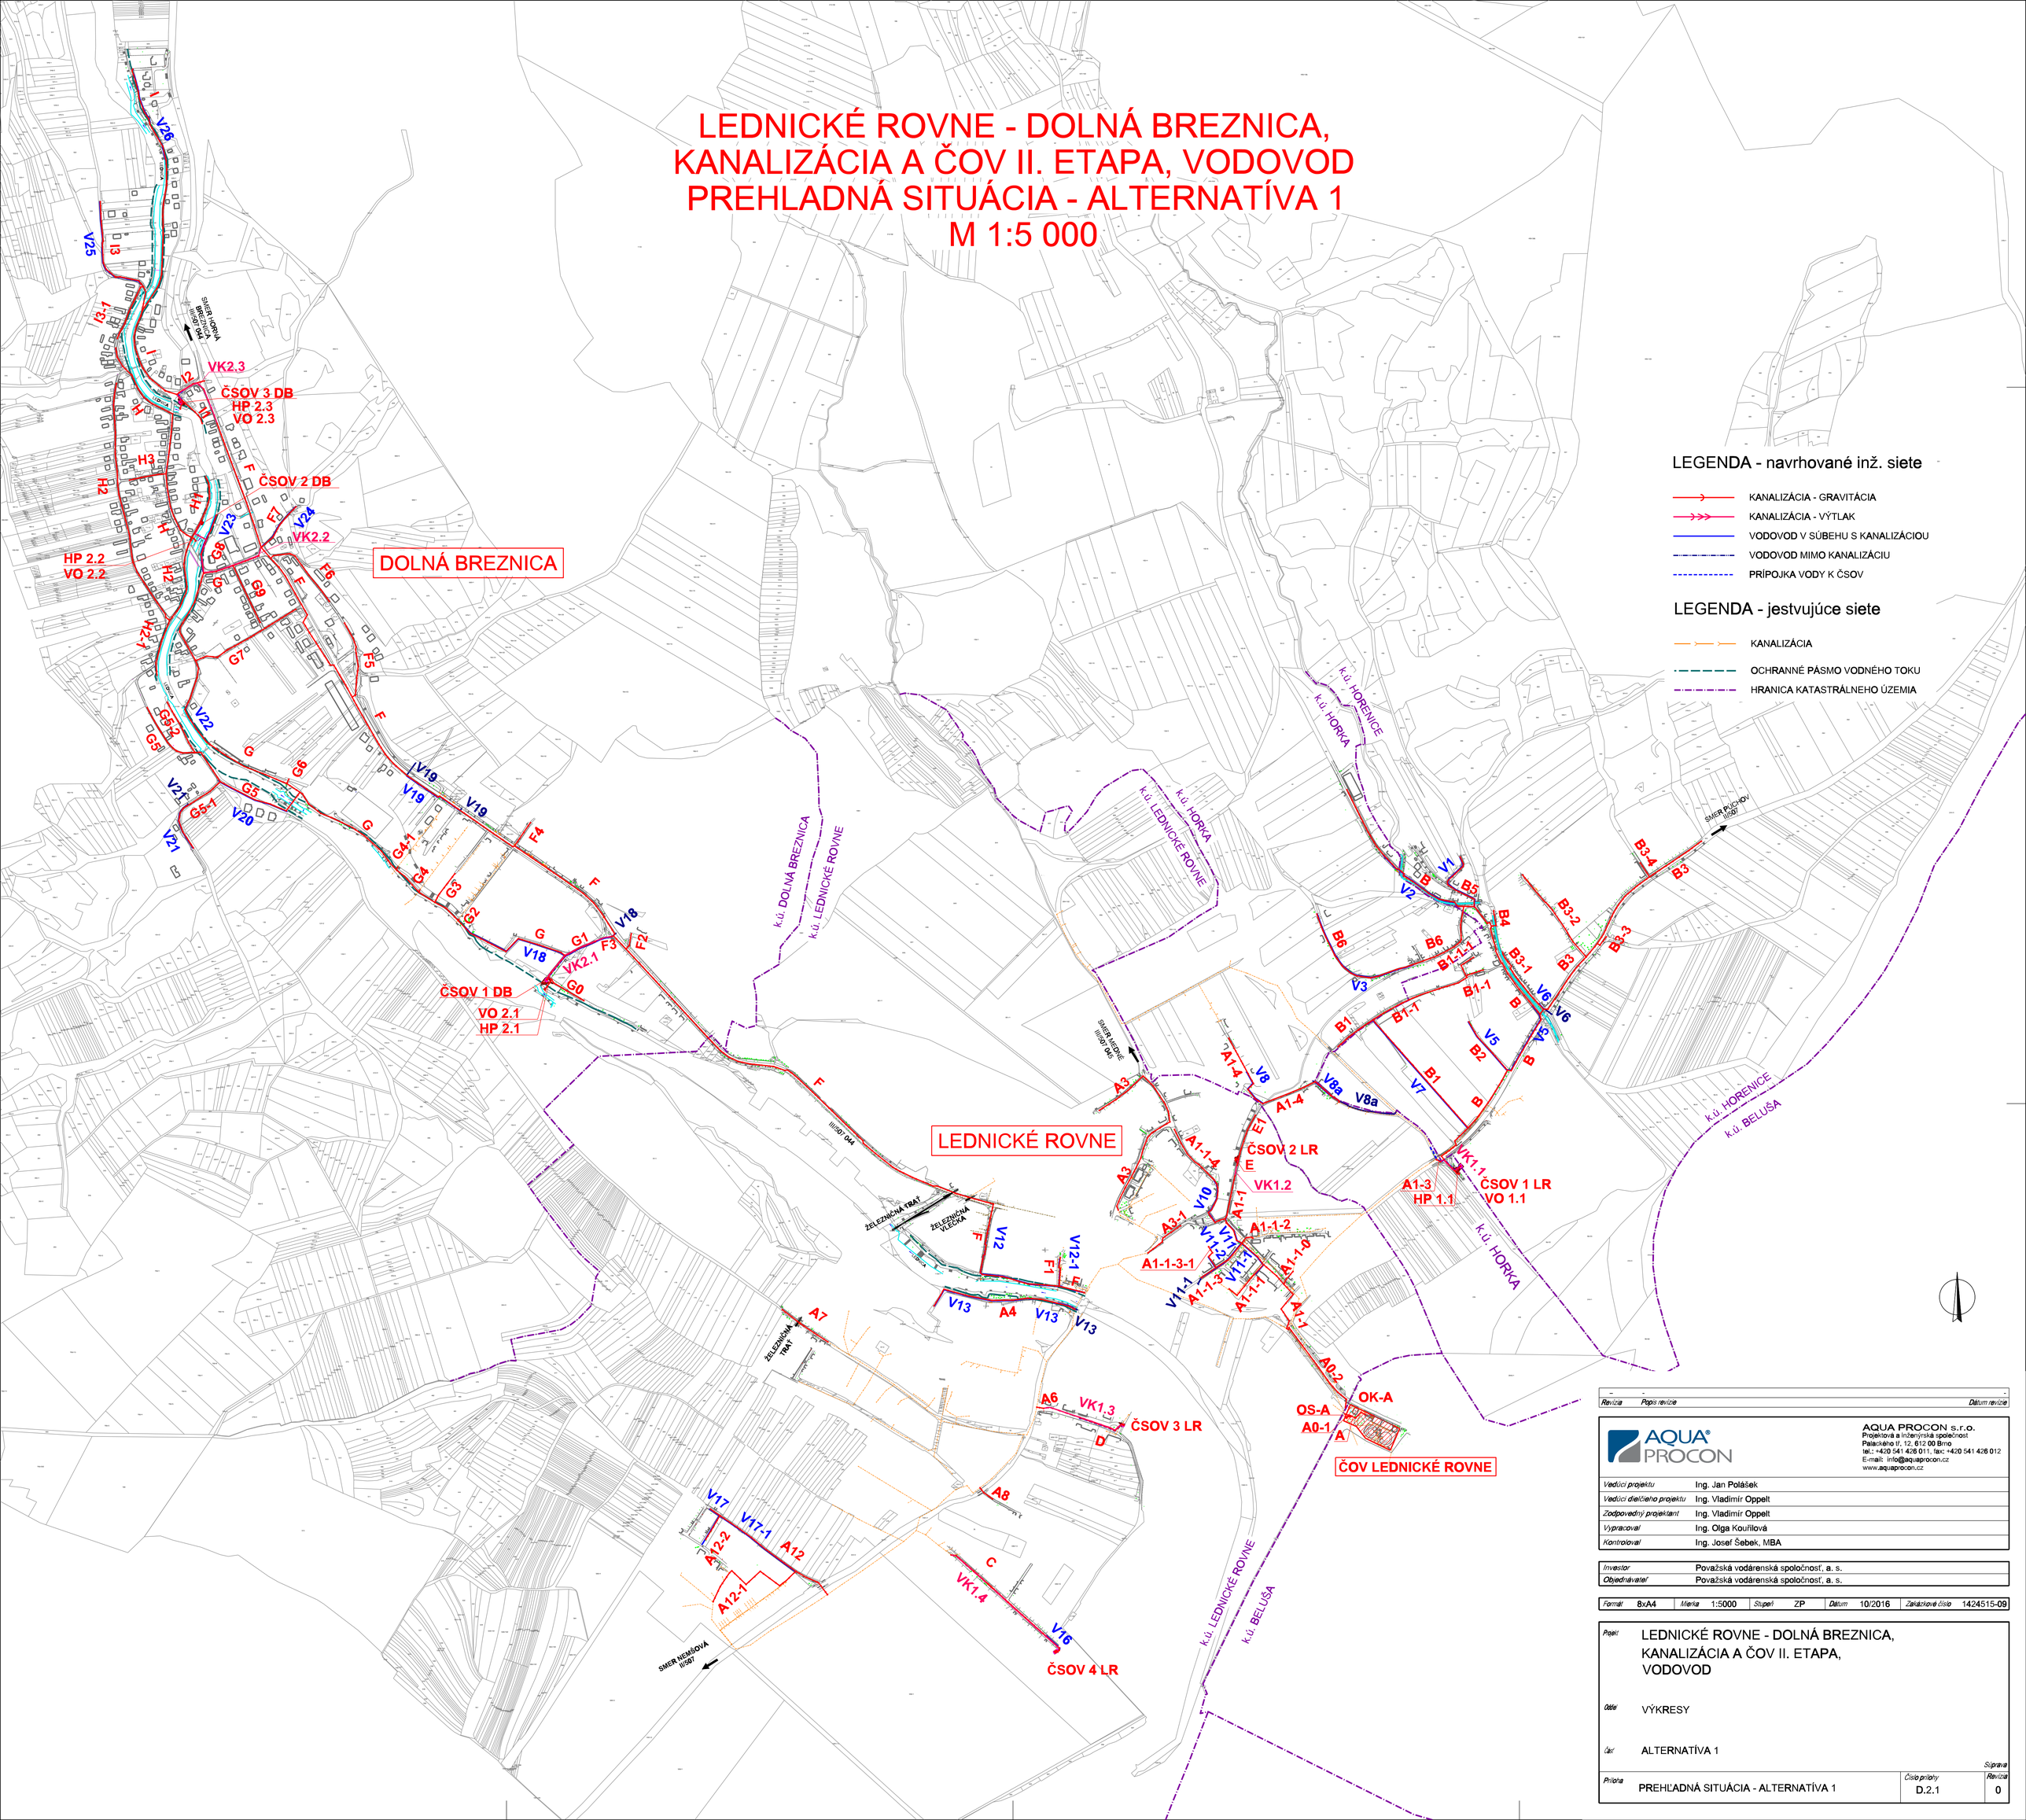

LEGENDA - navrhované inž. siete

- KANALIZÁCIA - GRAVITÁCIA
- KANALIZÁCIA - VÝTLAK
- VODOVOD V SÚBEHU S KANALIZÁCIOU
- VODOVOD MIMO KANALIZÁCIU
- PRÍPOJKA VODY K ČSOV

LEGENDA - jestvujúce siete

- KANALIZÁCIA
- OCHRANNÉ PÁSMO VODNÉHO TOKU
- HRANICA KATASTRÁLNEHO ÚZEMIA

Revízia	Popis revízie	Dátum revízie
-	-	-

AQUA PROCON s.r.o.
Projektová a inženýrská společnost
Palackého tř. 12, 612 00 Brno
tel.: +420 541 426 011, fax: +420 541 426 012
E-mail: info@aquaprocon.cz
www.aquaprocon.cz

Vedúci projektu	Ing. Jan Polášek
Vedúci dielčieho projektu	Ing. Vladimír Oppelt
Zodpovedný projektant	Ing. Vladimír Oppelt
Vypracoval	Ing. Olga Kouřilová
Kontroloval	Ing. Josef Šebek, MBA

Investor	Považská vodárenská spoločnosť, a. s.
Objednávateľ	Považská vodárenská spoločnosť, a. s.

Formát	Mierka	Stupeň	Dátum	Zakázkové číslo
8xA4	1:5000	ZP	10/2016	1424515-09

Projekt: LEDNICKÉ ROVNE - DOLNÁ BREZNICA, KANALIZÁCIA A ČOV II. ETAPA, VODOVOD

Oddiel: VÝKRESY

Časť: ALTERNATÍVA 1

Súprava

Príloha	Číslo prílohy	Revízia
PREHĽADNÁ SITUÁCIA - ALTERNATÍVA 1	D.2.1	0