LEDNICKÉ ROVNE - SITUÁCIA Č. 2
ODKANALIZOVANIA A ČISTENIA ODPADOVÝCH VÔD (ALTERNATÍVA 1)
M 1:2000

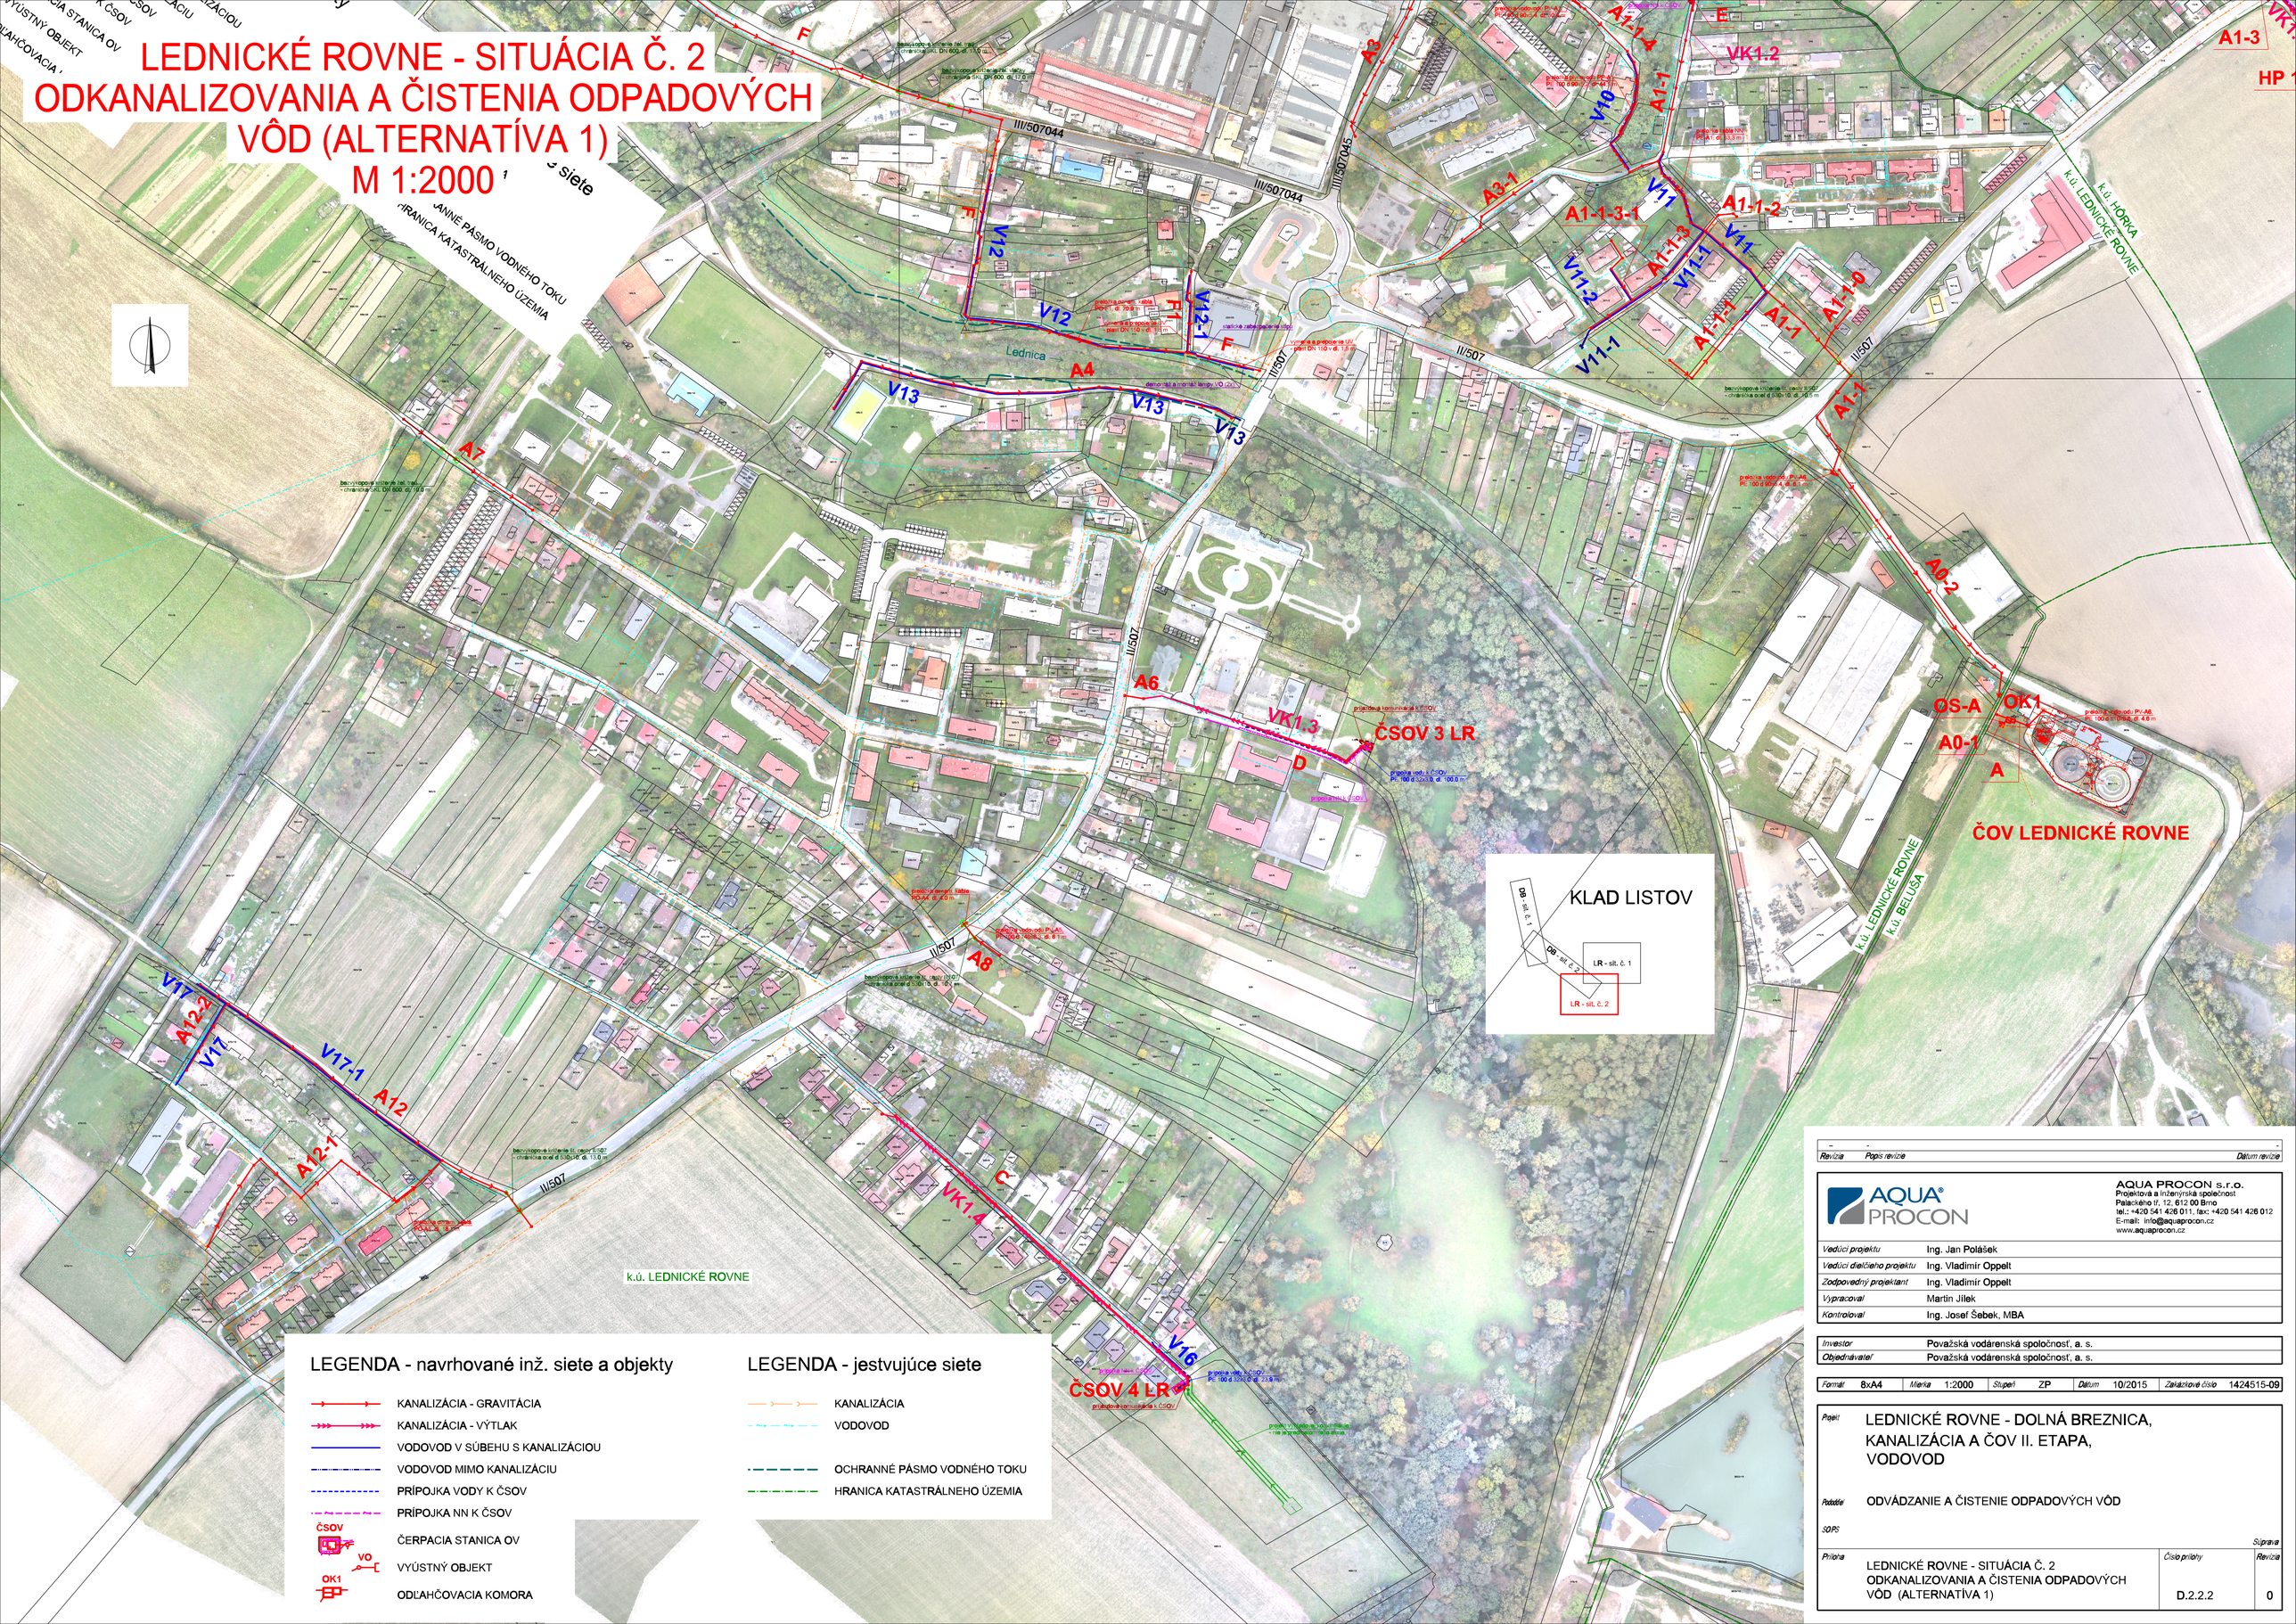

OCHRANNÉ PÁSMO VODNÉHO TOKU

HRANICA KATASTRÁLNEHO ÚZEMIA

VÝUSTNÝ OBJEKT

ODĽAHČOVACIA KOMORA

LEGENDA - navrhované inž. siete a objekty

- KANALIZÁCIA - GRAVITÁCIA
- KANALIZÁCIA - VÝTLAK
- VODOVOD V SÚBEHU S KANALIZÁCIOU
- VODOVOD MIMO KANALIZÁCIU
- PRÍPOJKA VODY K ČSOV
- PRÍPOJKA NN K ČSOV
- ČSOV — ČERPACIA STANICA OV
- VO — VÝUSTNÝ OBJEKT
- OK1 — ODĽAHČOVACIA KOMORA

LEGENDA - jestvujúce siete

- KANALIZÁCIA
- VODOVOD
- OCHRANNÉ PÁSMO VODNÉHO TOKU
- HRANICA KATASTRÁLNEHO ÚZEMIA

Revízia	Popis revízie	Dátum revízie
-	-	-

AQUA PROCON s.r.o.
Projektová a inžinierska spoločnosť
Palackého tř. 12, 612 00 Brno
tel.: +420 541 426 011, fax: +420 541 426 012
E-mail: info@aquaprocon.cz
www.aquaprocon.cz

Vedúci projektu	Ing. Jan Polášek
Vedúci dielčieho projektu	Ing. Vladimír Oppelt
Zodpovedný projektant	Ing. Vladimír Oppelt
Vypracoval	Martin Jilek
Kontroloval	Ing. Josef Šebek, MBA

Investor	Považská vodárenská spoločnosť, a. s.
Objednávateľ	Považská vodárenská spoločnosť, a. s.

Formát	8xA4	Mierka	1:2000	Stupeň	ZP	Dátum	10/2015	Zákaznícke číslo	1424515-09

Projekt: LEDNICKÉ ROVNE - DOLNÁ BREZNICA, KANALIZÁCIA A ČOV II. ETAPA, VODOVOD

Podstie: ODVÁDZANIE A ČISTENIE ODPADOVÝCH VÔD

SO/PS:

Suprava

Príloha: LEDNICKÉ ROVNE - SITUÁCIA Č. 2 ODKANALIZOVANIA A ČISTENIA ODPADOVÝCH VÔD (ALTERNATÍVA 1)

Číslo prílohy: D.2.2.2

Revízia: 0