LEDNICKÉ ROVNE - SITUÁCIA Č. 2
ODKANALIZOVANIA A ČISTENIA ODPADOVÝCH VÔD (ALTERNATÍVA 2)
M 1:2000

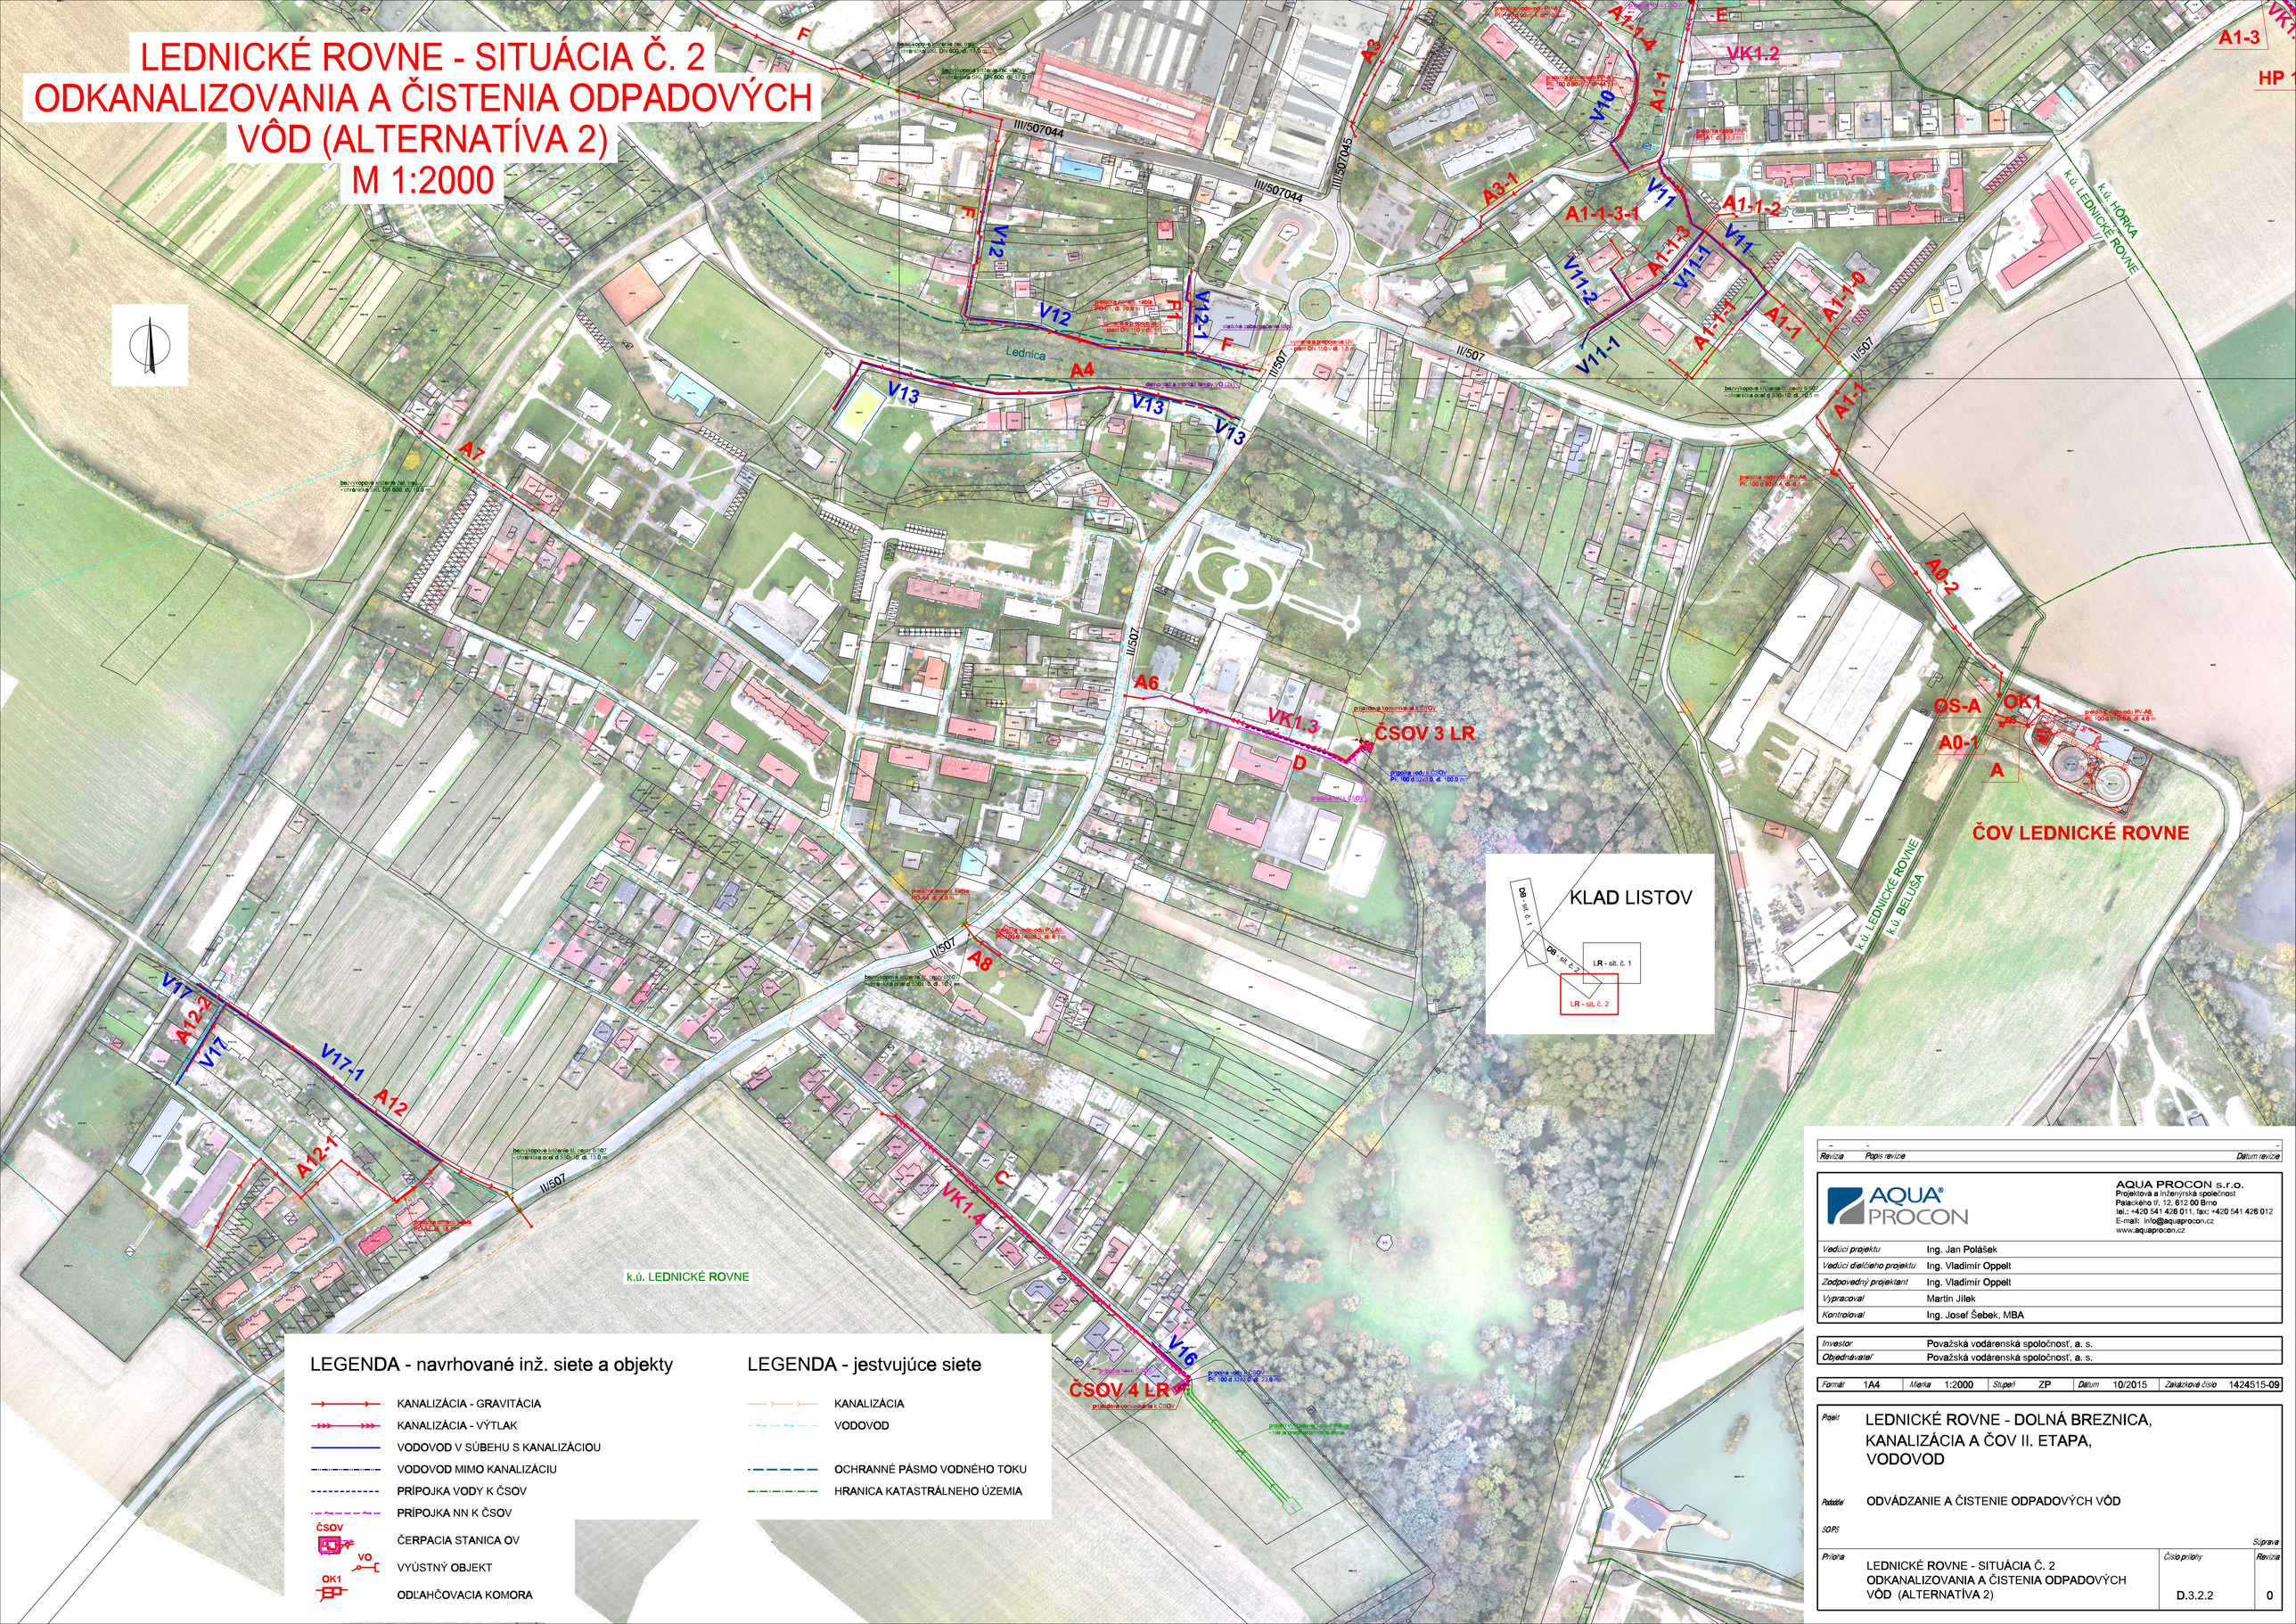

LEGENDA - navrhované inž. siete a objekty

- KANALIZÁCIA - GRAVITÁCIA
- KANALIZÁCIA - VÝTLAK
- VODOVOD V SÚBEHU S KANALIZÁCIOU
- VODOVOD MIMO KANALIZÁCIU
- PRÍPOJKA VODY K ČSOV
- PRÍPOJKA NN K ČSOV
- ČSOV — ČERPACIA STANICA OV
- VO — VÝÚSTNÝ OBJEKT
- OK1 — ODĽAHČOVACIA KOMORA

LEGENDA - jestvujúce siete

- KANALIZÁCIA
- VODOVOD
- OCHRANNÉ PÁSMO VODNÉHO TOKU
- HRANICA KATASTRÁLNEHO ÚZEMIA

Revízia	Popis revízie	Dátum revízie
-	-	-

AQUA PROCON s.r.o.
Projektová a inžinierska spoločnosť
Palackého tř. 12, 612 00 Brno
tel.: +420 541 426 011, fax: +420 541 426 012
E-mail: info@aquaprocon.cz
www.aquaprocon.cz

Vedúci projektu	Ing. Jan Polášek
Vedúci dielčieho projektu	Ing. Vladimír Oppelt
Zodpovedný projektant	Ing. Vladimír Oppelt
Vypracoval	Martin Jilek
Kontroloval	Ing. Josef Šebek, MBA

Investor	Považská vodárenská spoločnosť, a. s.
Objednávateľ	Považská vodárenská spoločnosť, a. s.

Formát	Mierka	Stupeň	Dátum	Zákaznícke číslo
1A4	1:2000	ZP	10/2015	1424515-09

Popis:	LEDNICKÉ ROVNE - DOLNÁ BREZNICA, KANALIZÁCIA A ČOV II. ETAPA, VODOVOD
Pododbor	ODVÁDZANIE A ČISTENIE ODPADOVÝCH VÔD
SOPS	
	Súprava
Príloha	LEDNICKÉ ROVNE - SITUÁCIA Č. 2 ODKANALIZOVANIA A ČISTENIA ODPADOVÝCH VÔD (ALTERNATÍVA 2)
Číslo prílohy	D.3.2.2
Revízia	0