


Mapa širších vzťahov: „Obchodné centrum KAUF LAND
ul. Jiřího Wolkera, POPRAD – zmeny“

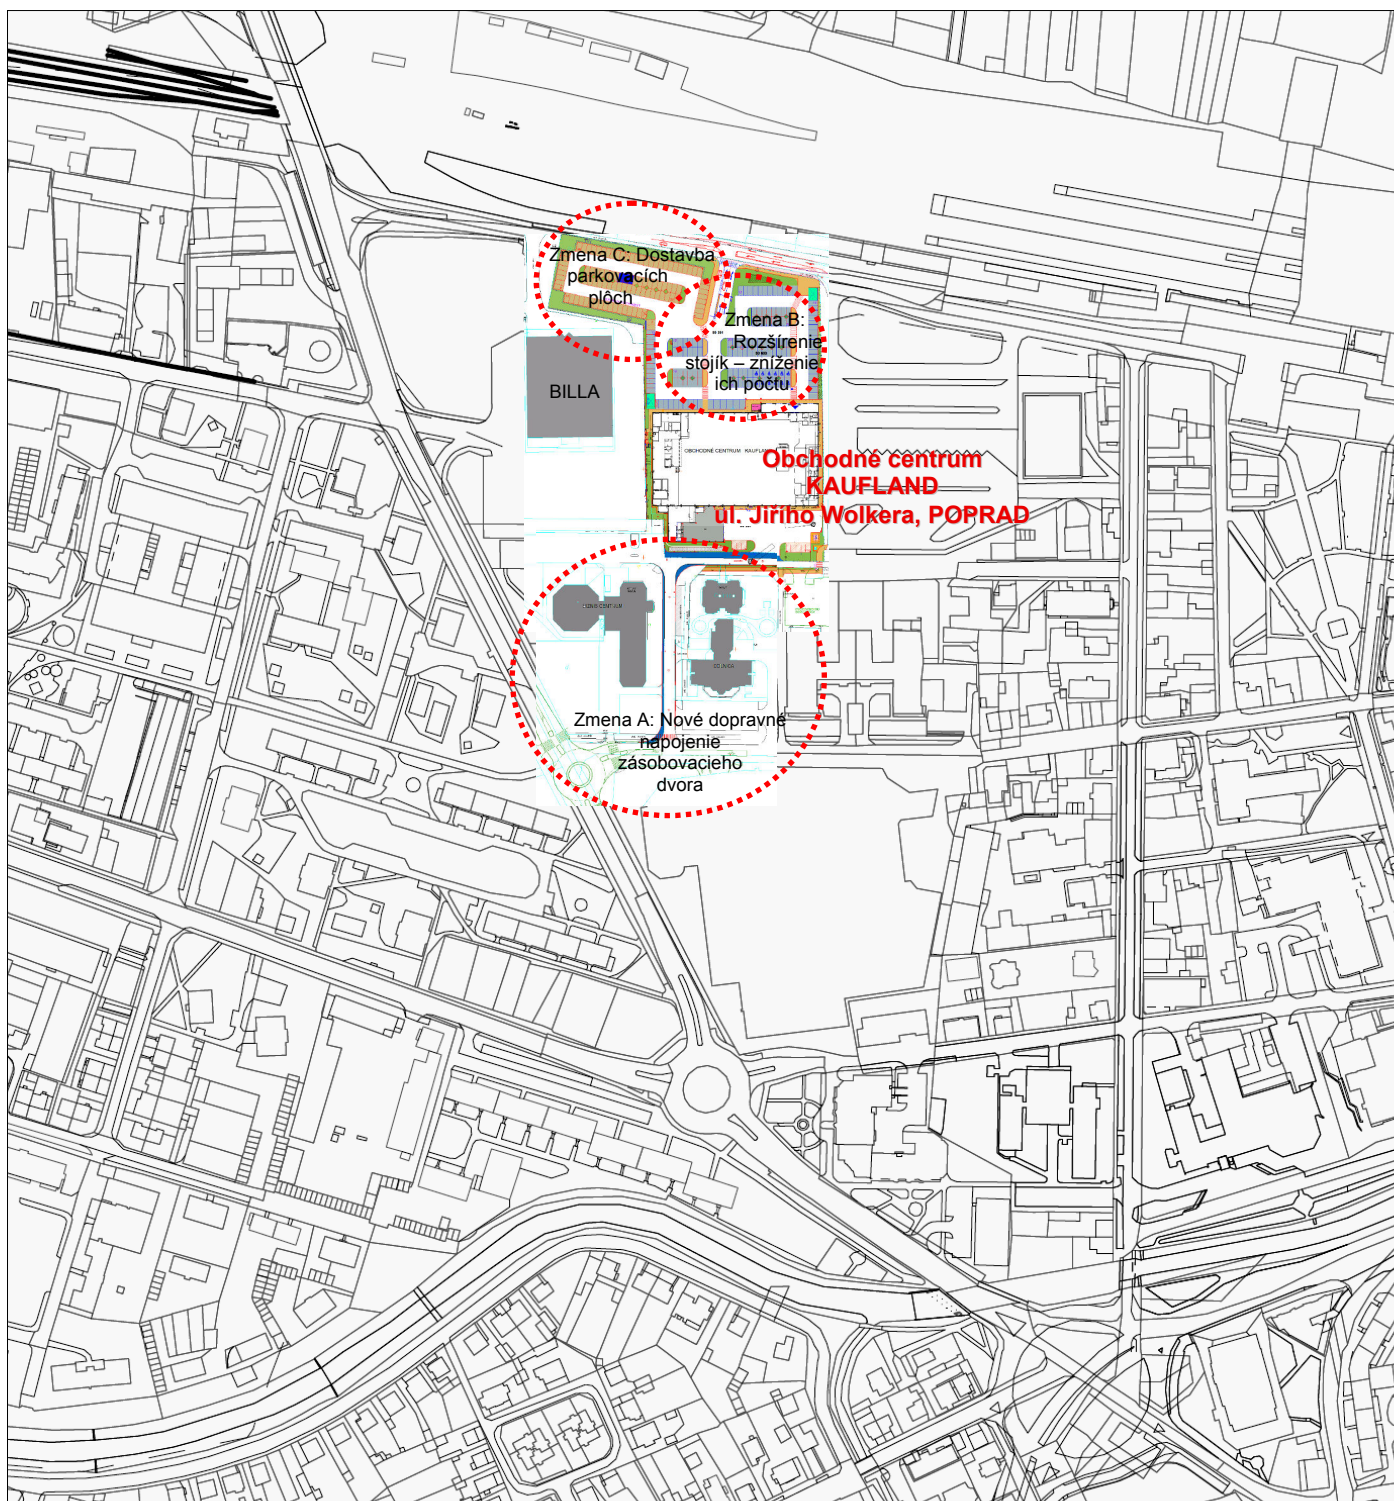

M = 1 : 5 000