


Zmeny a Doplnky č.2. k ÚPN O Lipt. Kokava lokalita D 2/3



Zmeny a Doplnky č.3. k ÚP N O Liptovská Kokava

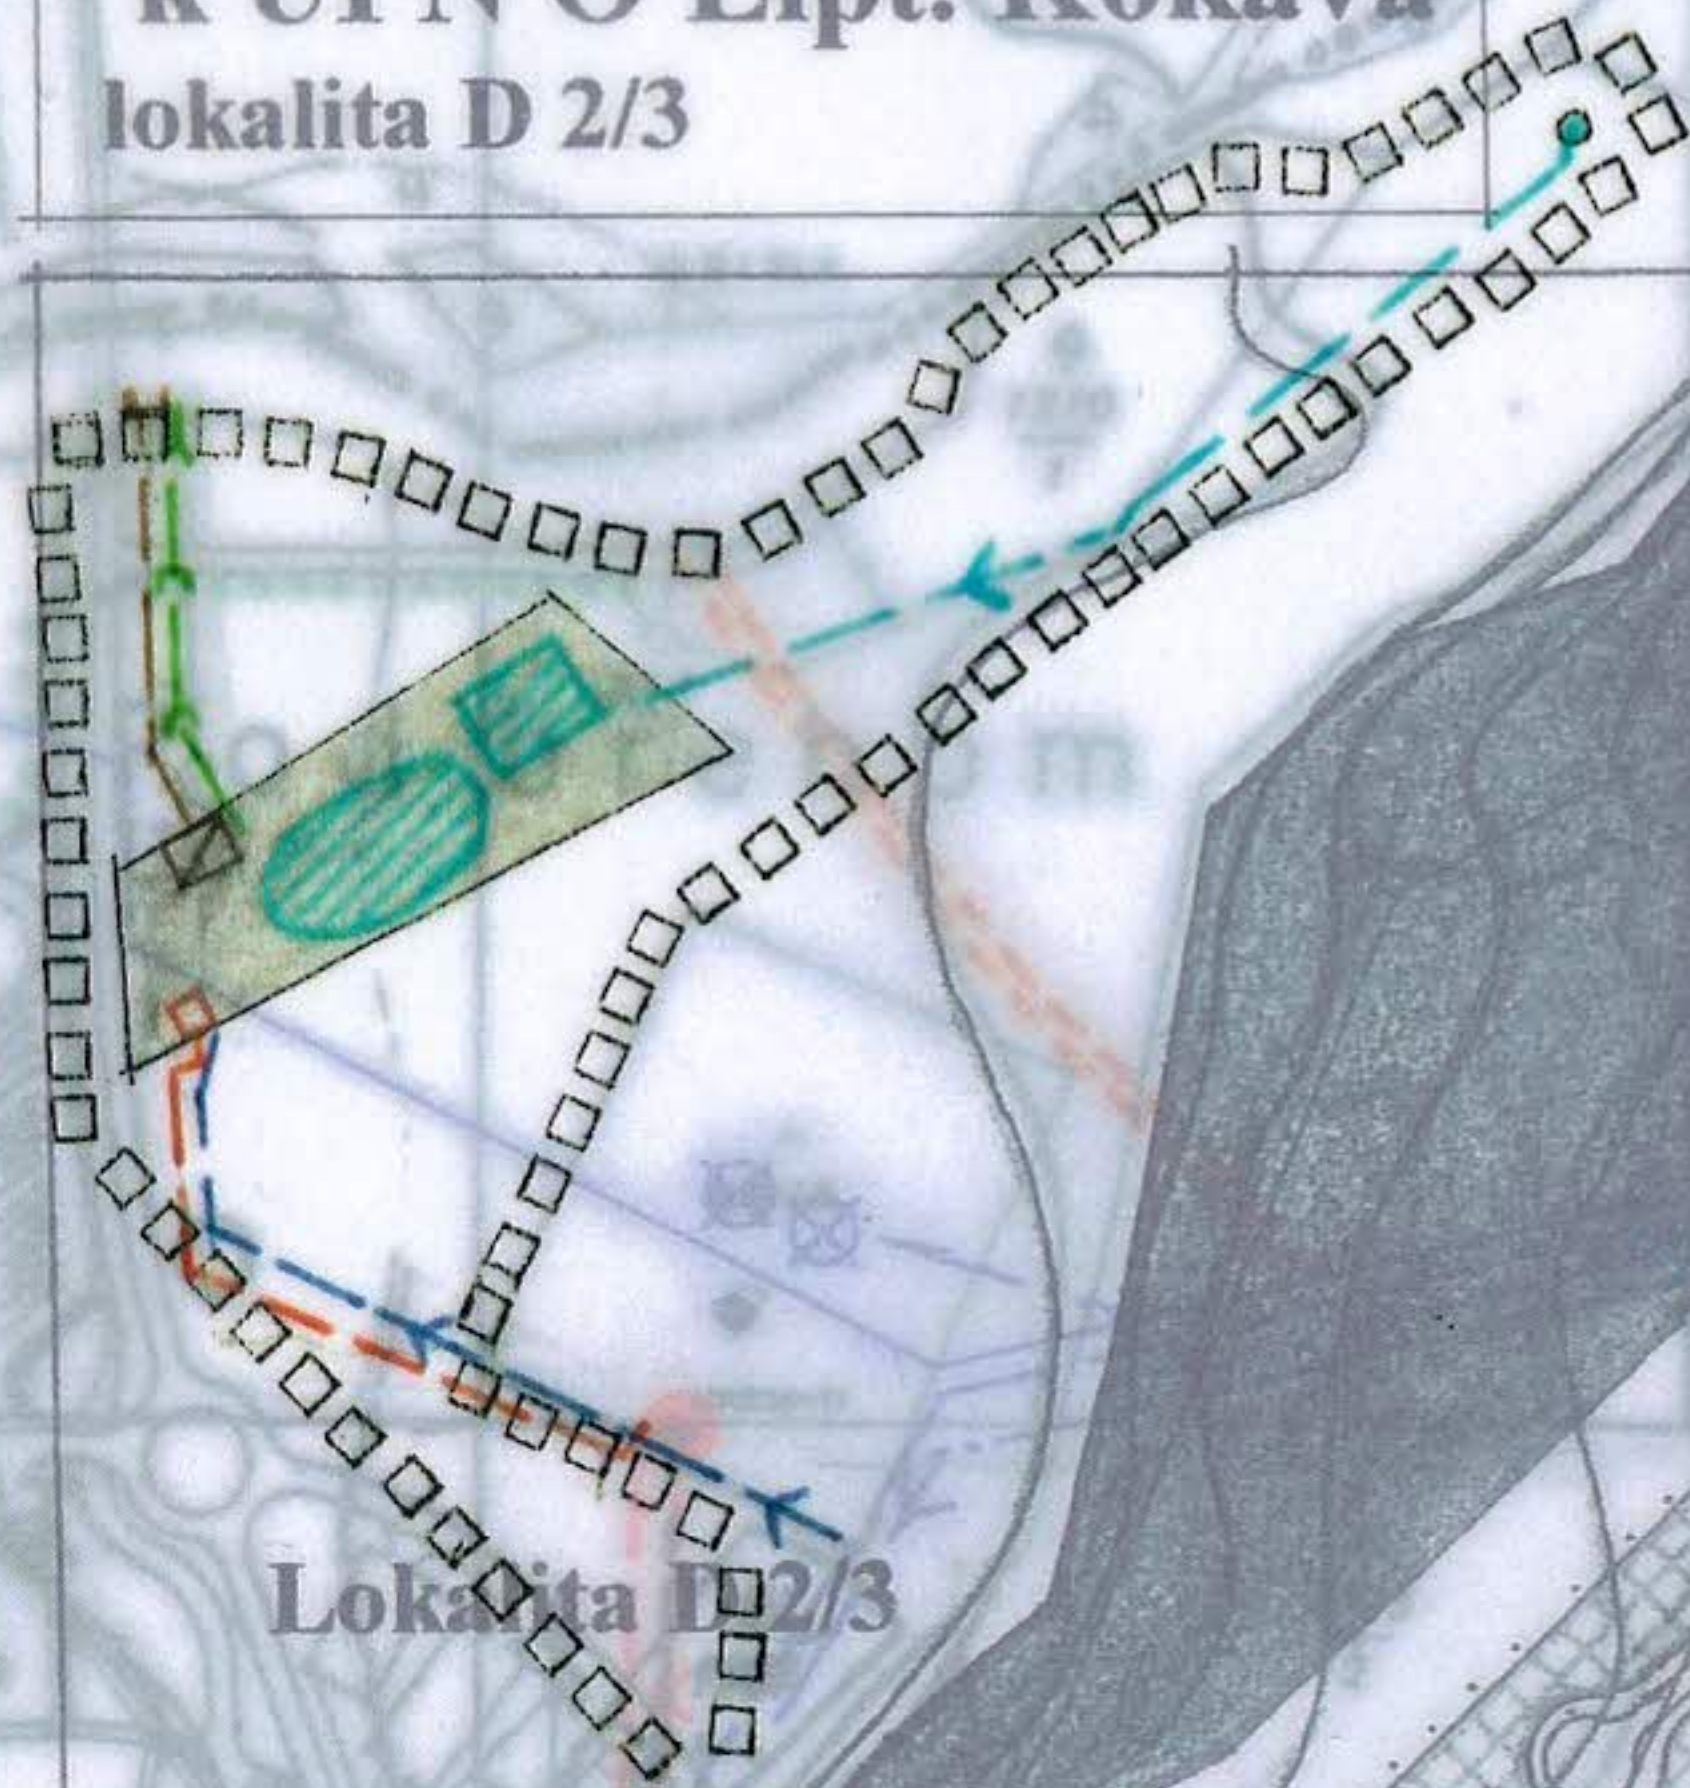

stav	návrh	výhled

ZDROJ ÚŽITKOVEJ VODY
ČERPACIA STANICA
Hranica riešeného územia
Navrhovaný areál
Distribučné potrubie vodovodu
Zdroj úžitkovej vody s čerpaním
Zásobné potrubie úžitkovej vody
Vodné plochy
Čistiareň odpadových vôd
Odpad z ČOV
Odpad úžitkovej vody
22 kV zemné el. vedenie
Kiosková trafostanica

stav návrh výhled

[illegible]

**Rozvodná sieť v odvodu
Splašková kanalizácia
Horná hranica tlakového
Zasakovací rígel
Záchytňý rígel
Prehrázky**

Územie zásobované pitnou vodou z individuálnych studní
Územie so zachytávaním splaškových vôd v žumpách
KV vzdušné elektrické vedenie
KV zemné elektrické vedenie
Transformačná stanica
Ochranné pásmo elektrických vzdušných vedení
Distribučný plynovod

NG.ARCH.VLADIMÍR PAŠKO - PROJEKCIA URBANIZMU A ARCHITEKTÚRY
TULSKÁ 97, 974 04 BANSKÁ BYSTRICA TEL.: 048 413 17 39

NÁZOV

ZMENY A DOPLNKY Č.3. K ÚPNO LIPTOVSKÁ KOKAVA

NÁZOV VÝKRESU:

VÝKRES RIEŠENIA VEREJNÉHO TECHNICKÉHO
VYBAVENIA

SIDLO:

LIPTOVSKÁ KOKAVA

OKRES

LIPTOVSKÝ MIKULÁŠ

ZODPOVEDNÝ PROJEKTANT:

IMPROVING ABO

SPRACOVAL:

OF REMOVAL.

4

ČÍSLO VÝKRESU:
ČÍSLO VÝKRESU:

PROFESIA:

MIERKA:
1 : 5 000

DATUM:
IV 2016