


- Ⓐ súčasný stav: poľnohospodárska pôda - TTP, plochy občianskej vybavenosti, križovatka cesty I/66 a II/540
navrhovaný stav: mimoúrovňová križovatka cesty I, II triedy, miestnej komunikácie a účelovej komunikácie
- Ⓑ súčasný stav: poľnohospodárska pôda - TTP, orná plocha, plocha dopravnej vybavenosti - poľné letisko
navrhovaný stav: plocha výroby, skladov, technickej vybavenosti vedenie cestnej komunikácie a vedenie inž. sietí
- Ⓒ súčasný stav: poľnohospodárska pôda - TTP
navrhovaný stav: plocha dopravnej vybavenosti, čerpacia stanica PHM, objekt vybavenosti pre cyklochodník
- Ⓓ súčasný stav: plocha výroby
navrhovaný stav: plocha nezastavaná

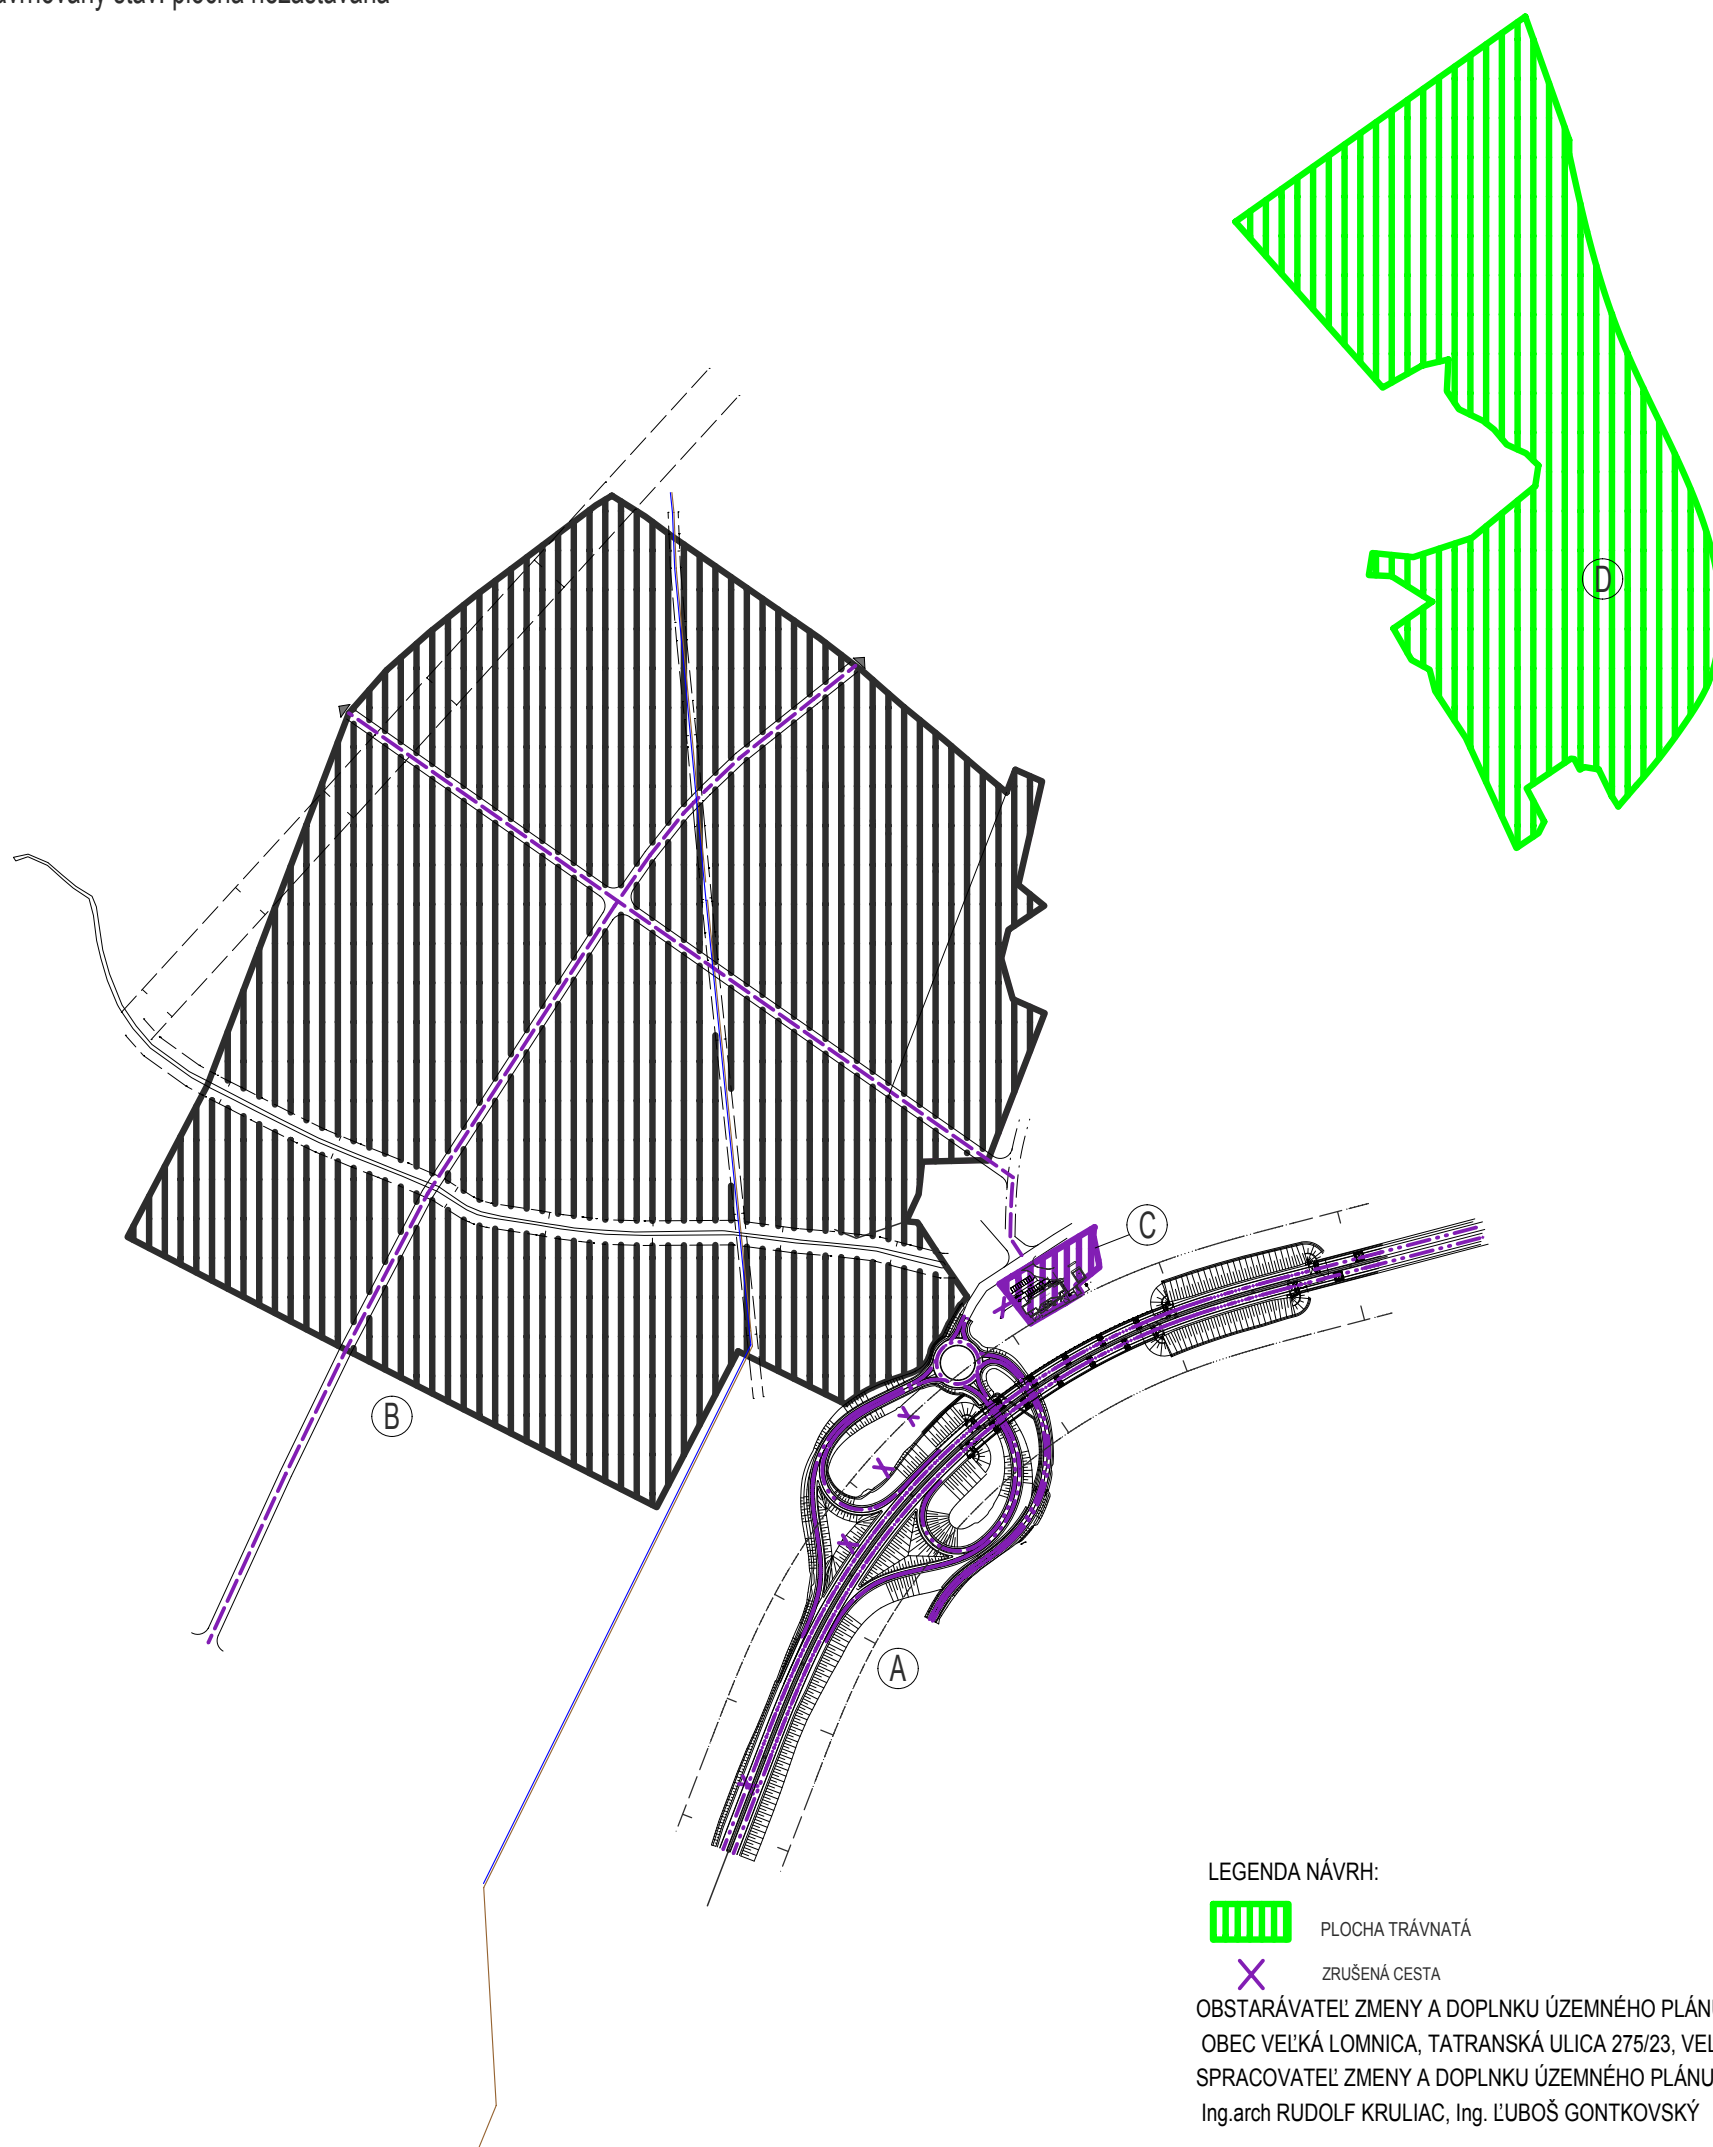

**ZMENY A DOPLNKY
ÚZEMNÉHO PLÁNU
OBCE VEĽKÁ LOMNICA
KOMPLEXNÝ URBANISTICKÝ NÁVRH
SEPTEMBER 2016**