NAVRHOVANÁ ČINNOSŤ (r. 2012)

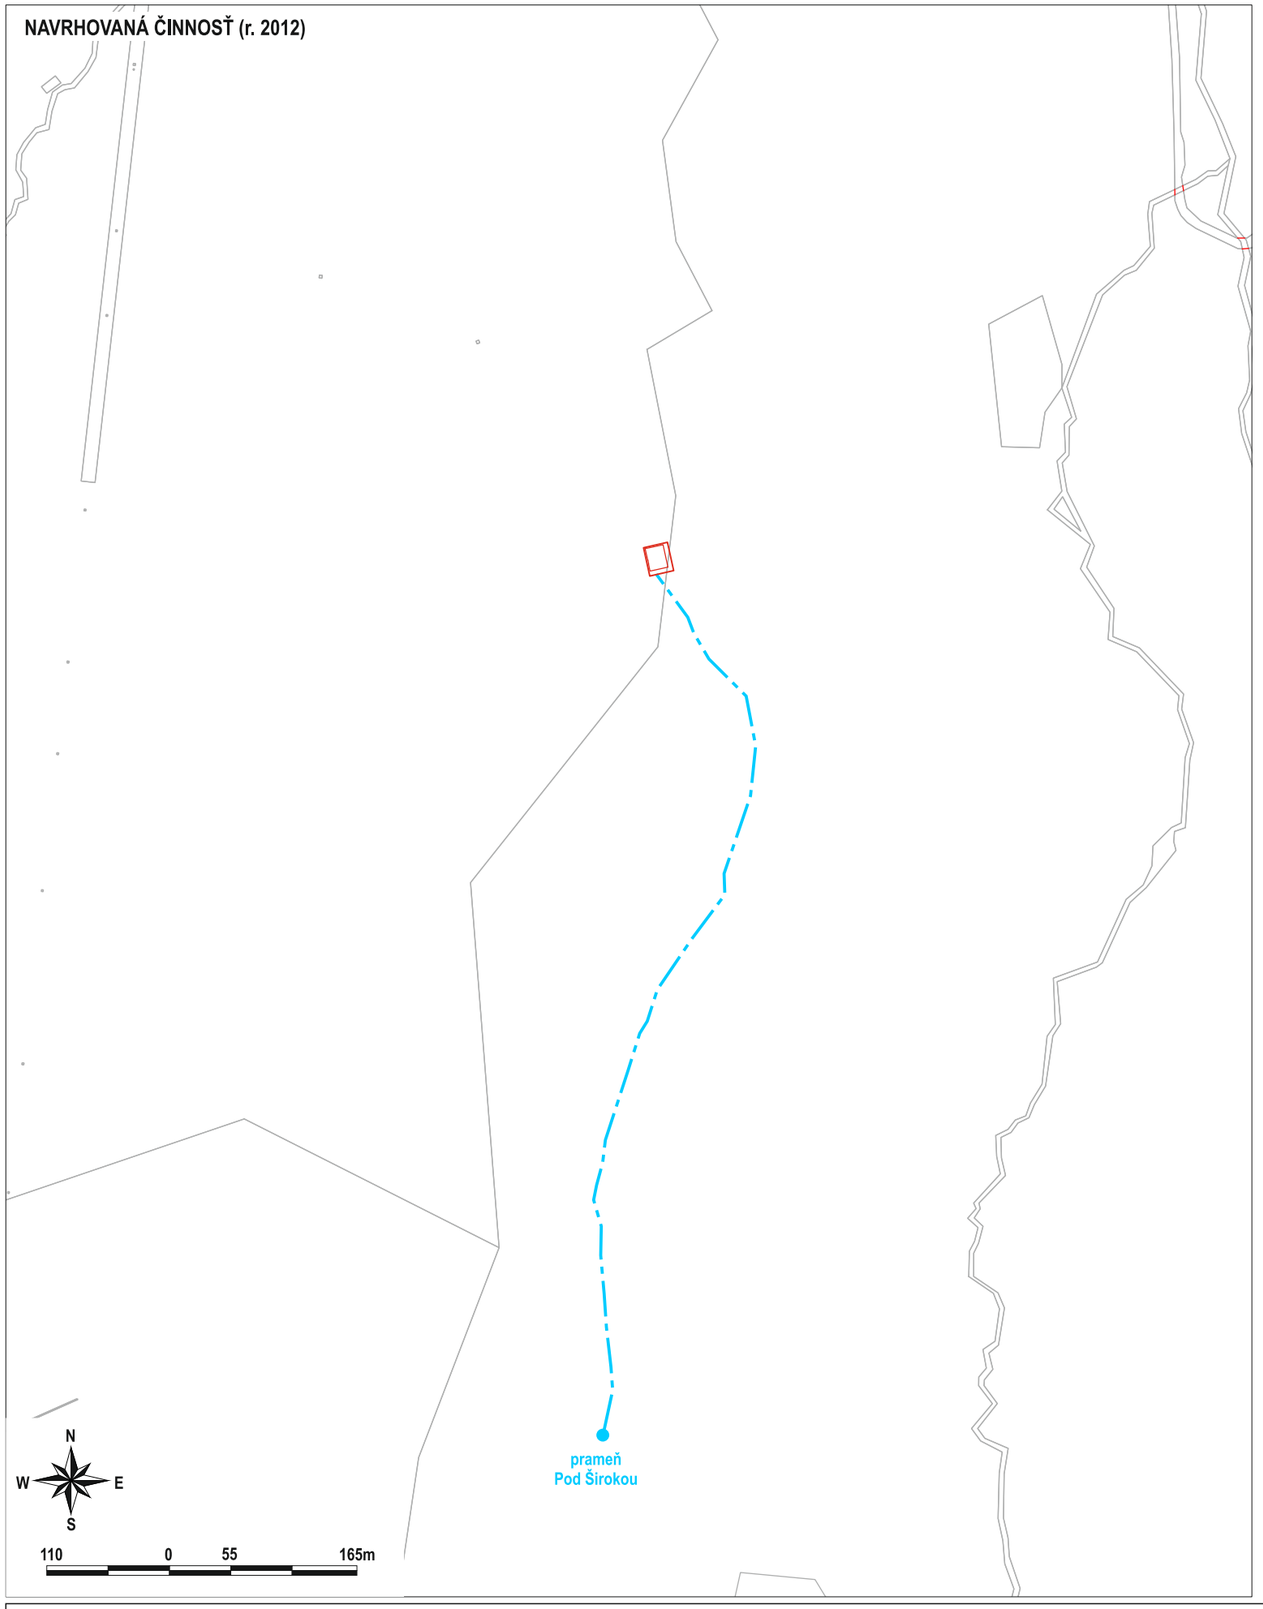

ZMENA NAVRHOVANEJ ČINNOSTI (r.2017)

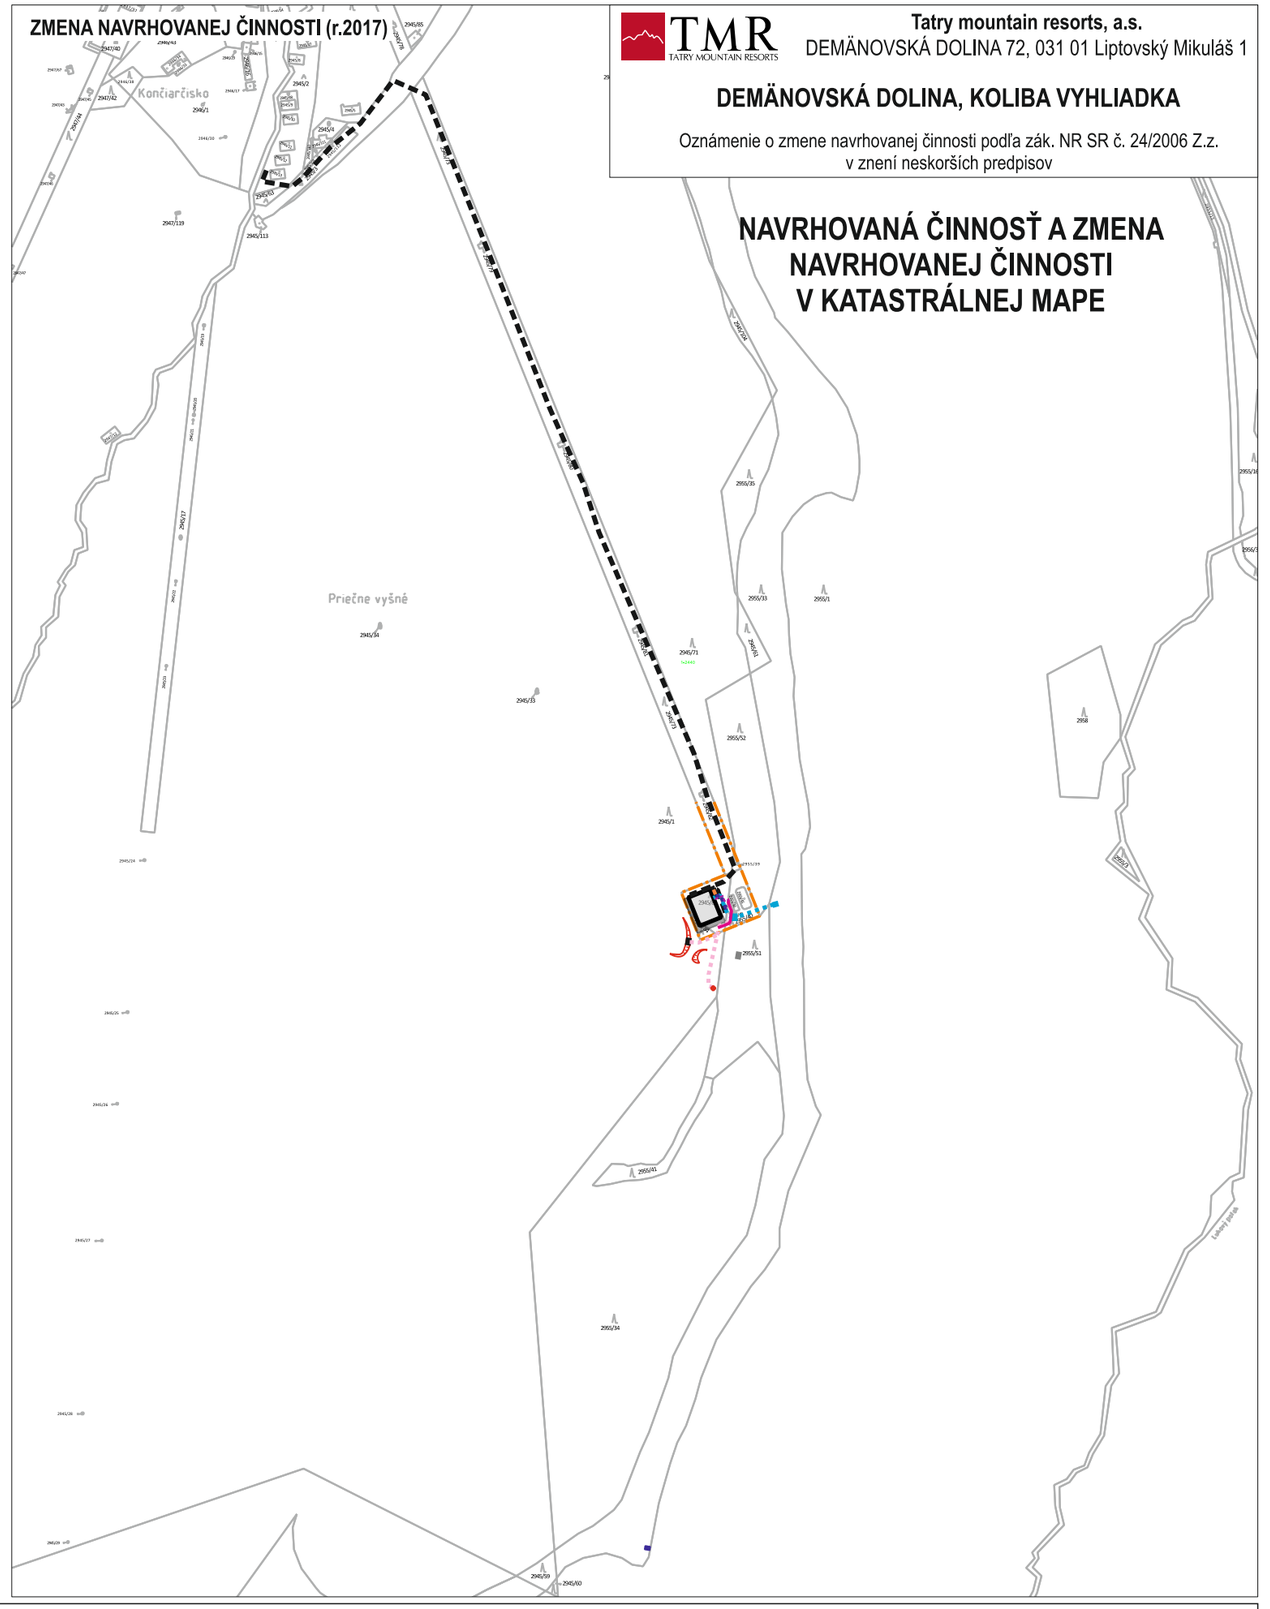

Tatry mountain resorts, a.s.
DEMÄNOVSKÁ DOLINA 72, 031 01 Liptovský Mikuláš 1

DEMÄNOVSKÁ DOLINA, KOLIBA VYHLIADKA

Oznámenie o zmene navrhovanej činnosti podľa zák. NR SR č. 24/2006 Z.z. v znení neskorších predpisov

NAVRHOVANÁ ČINNOSŤ A ZMENA NAVRHOVANEJ ČINNOSTI V KATASTRÁLNEJ MAPE

LEGENDA:

NAVRHOVANÁ ČINNOSŤ (r. 2012):

- reštaurácia Priečno
- vodovodné potrubie
- vodný zdroj pre reštauráciu Priečno

ZMENA NAVRHOVANEJ ČINNOSTI (r.2017):

- HRANICA ÚZEMIA
- SO 01 HLAVNÝ STAVEBNÝ OBJEKT
- SO 02,1 PRÍPOJKA SPLAŠKOVEJ KANALIZÁCIE
- SO 02,6 PRÍPOJKA SPLAŠKOVEJ KANALIZÁCIE-VELÍN
- SO 02.2 ÚPRAVA ZBERNÝCH NÁDRŽÍ
- SO 02,3 PRÍPOJKA ÚŽITKOVEJ VODY
- SO 02.4 PRÍPOJKA PITNEJ VODY
- SO 02.5 LAPAČ TUKU
- SO 03 PRÍPOJKA NN
- SO 04 PRELOŽKA VN VEDENIA
- SO 05 ODJAZD, MAPA, STOŽIAR
- SO 05 MAPA alternatívna poloha
- ELEKTRICKÉ NN VEDENIE

HES - COMGEO spol. s r.o.
Kostiviarska cesta 4, 974 01 Banská Bystrica
Tel.: 048/4285153
e-mail: hes-comgeo@hes-comgeo.sk

Upravil: Ing. Daniel Danko